





PLANTA INTERVENCIÓN BLOQUE A 1° NIVEL
esc. 1/250.-

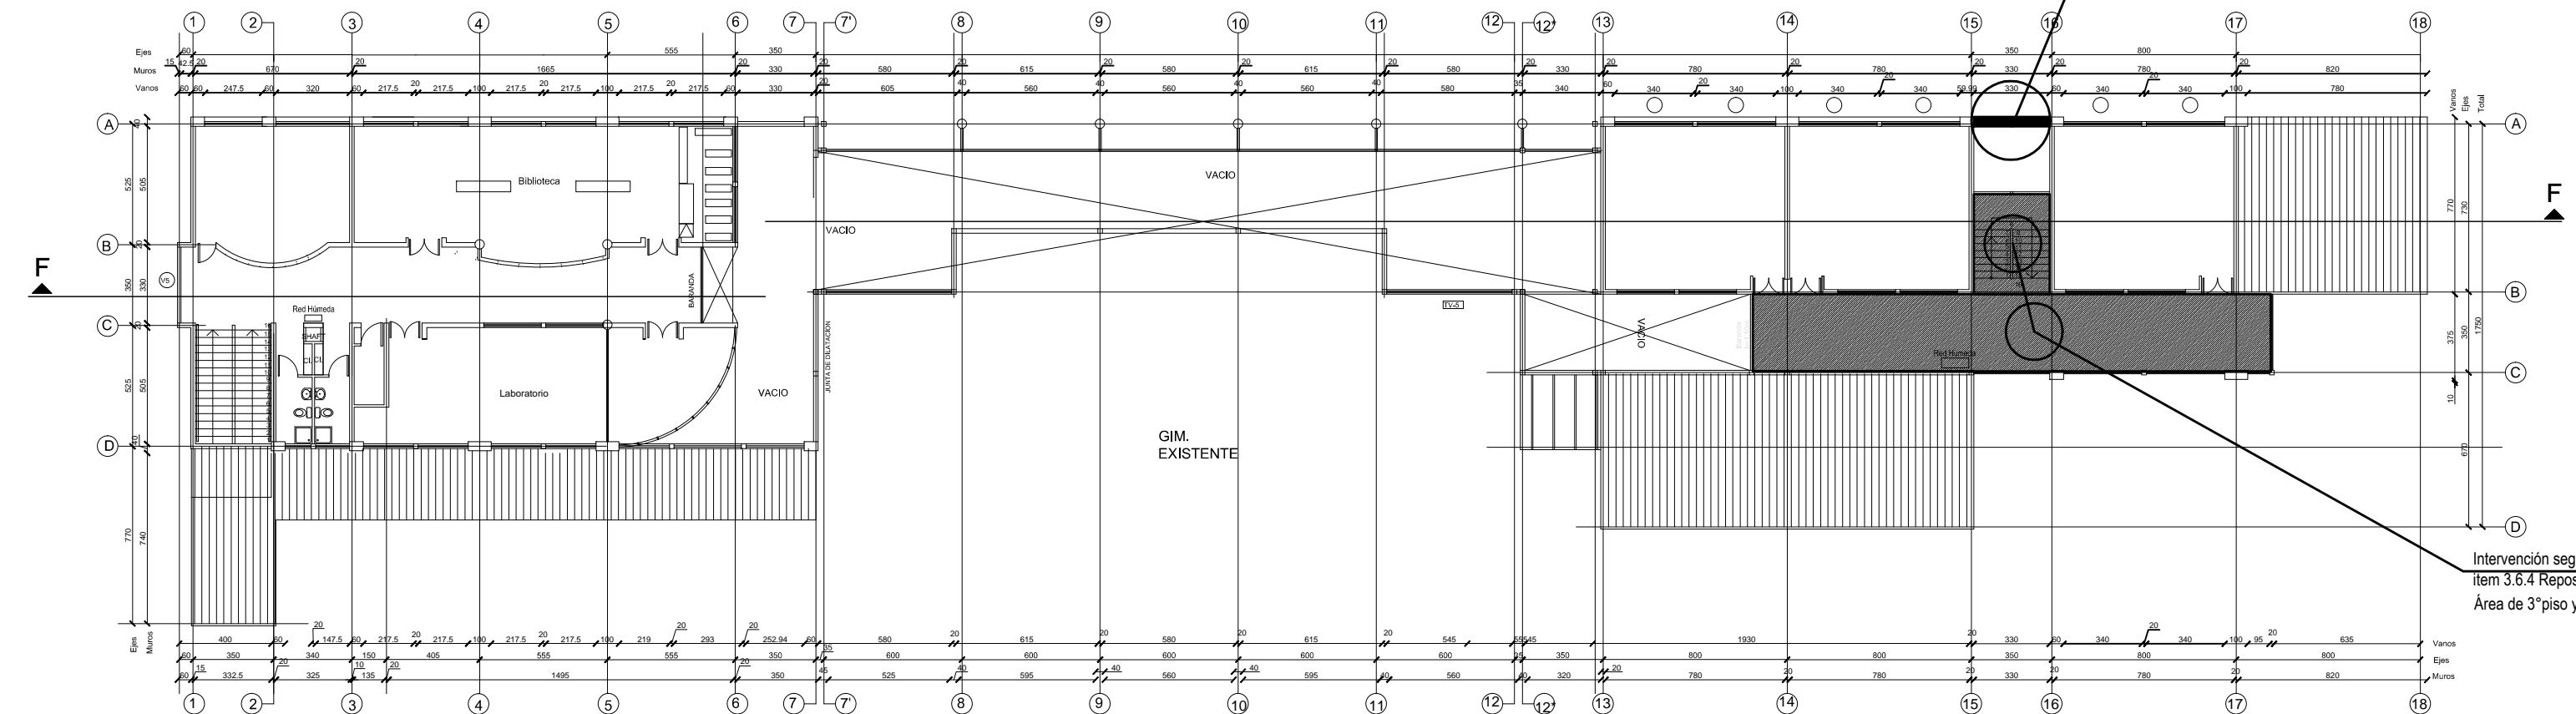


PLANTA INTERVENCIÓN BLOQUE B 2° NIVEL
esc. 1/250.-

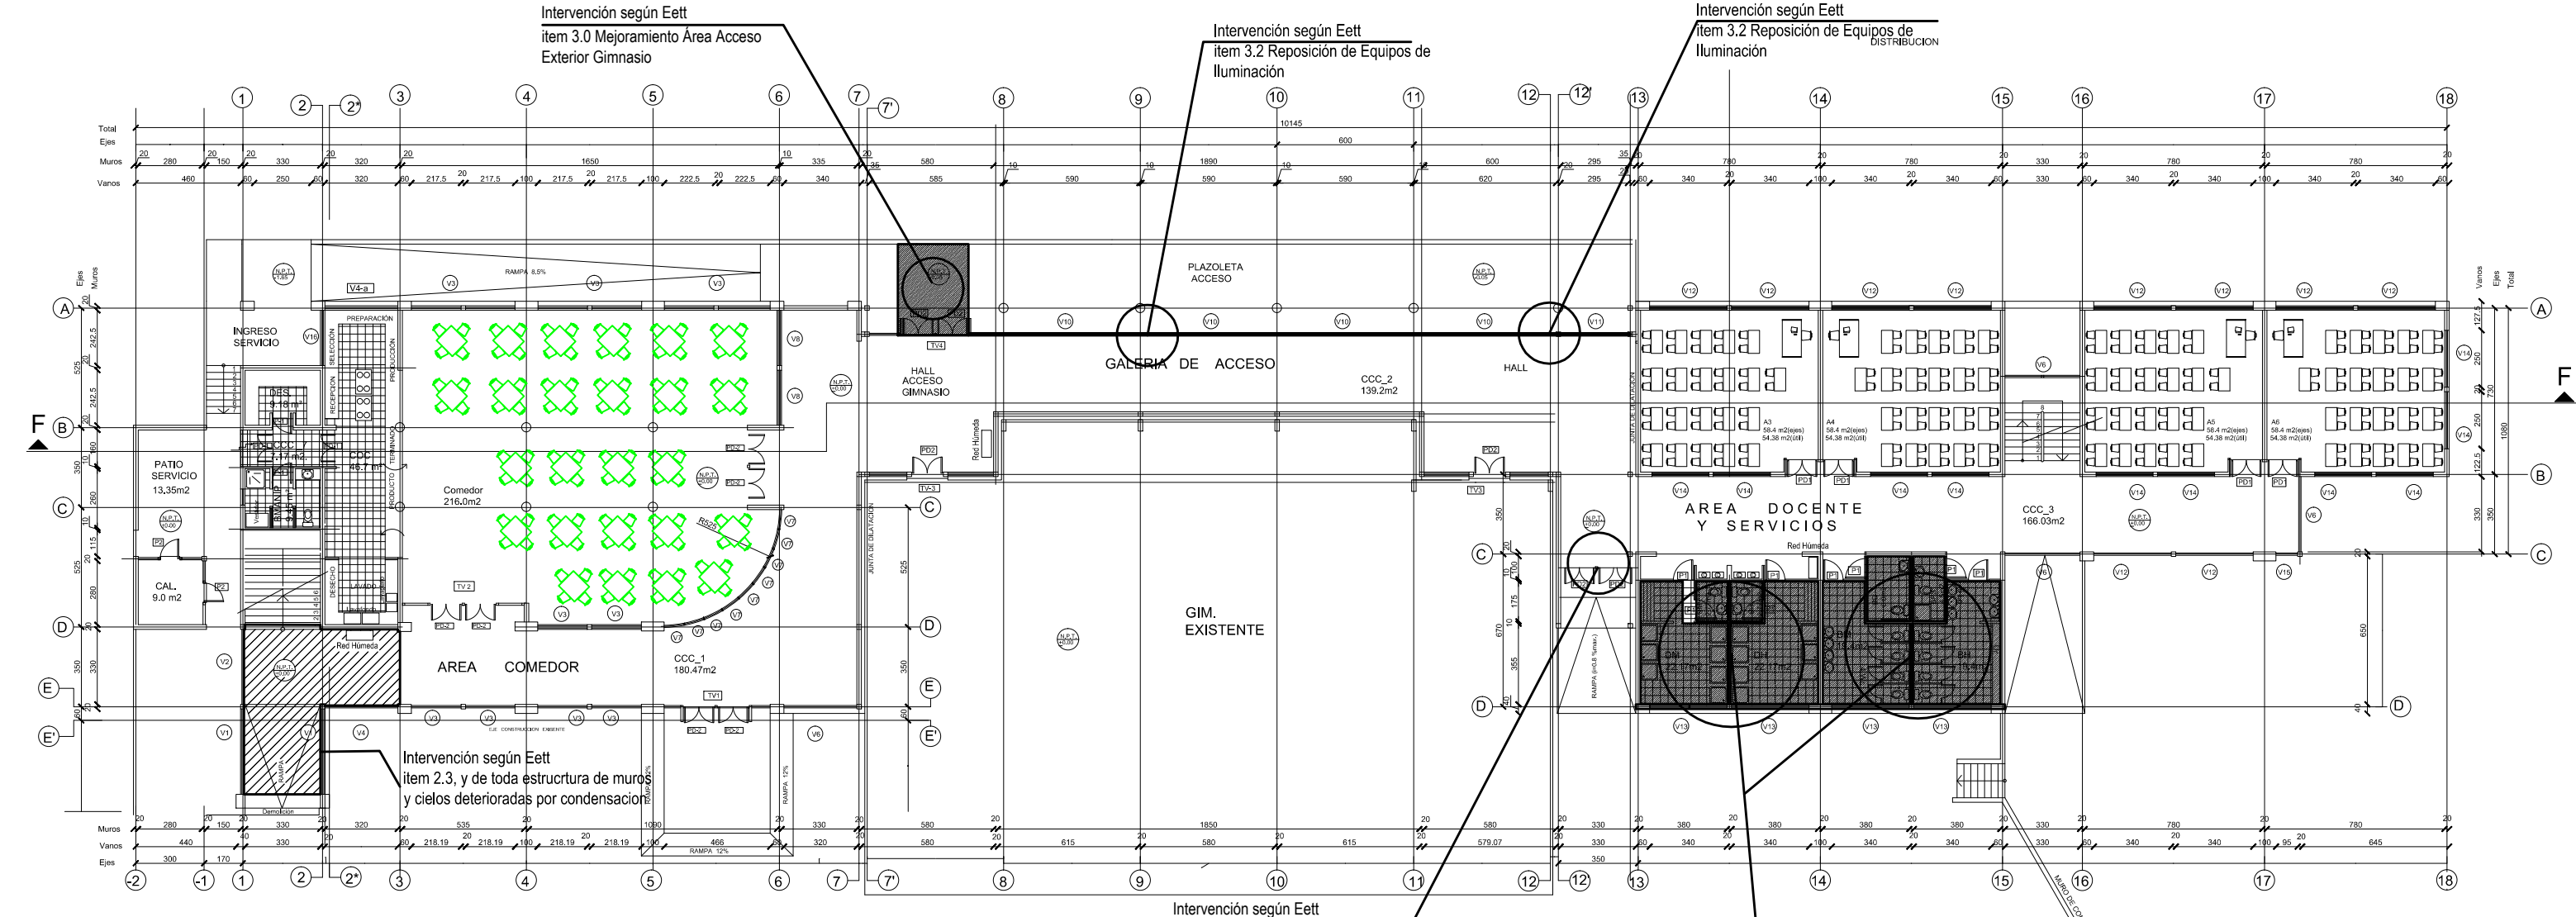

PLANTA INTERVENCIÓN BLOQUE B 1° NIVEL
esc. 1/100.-

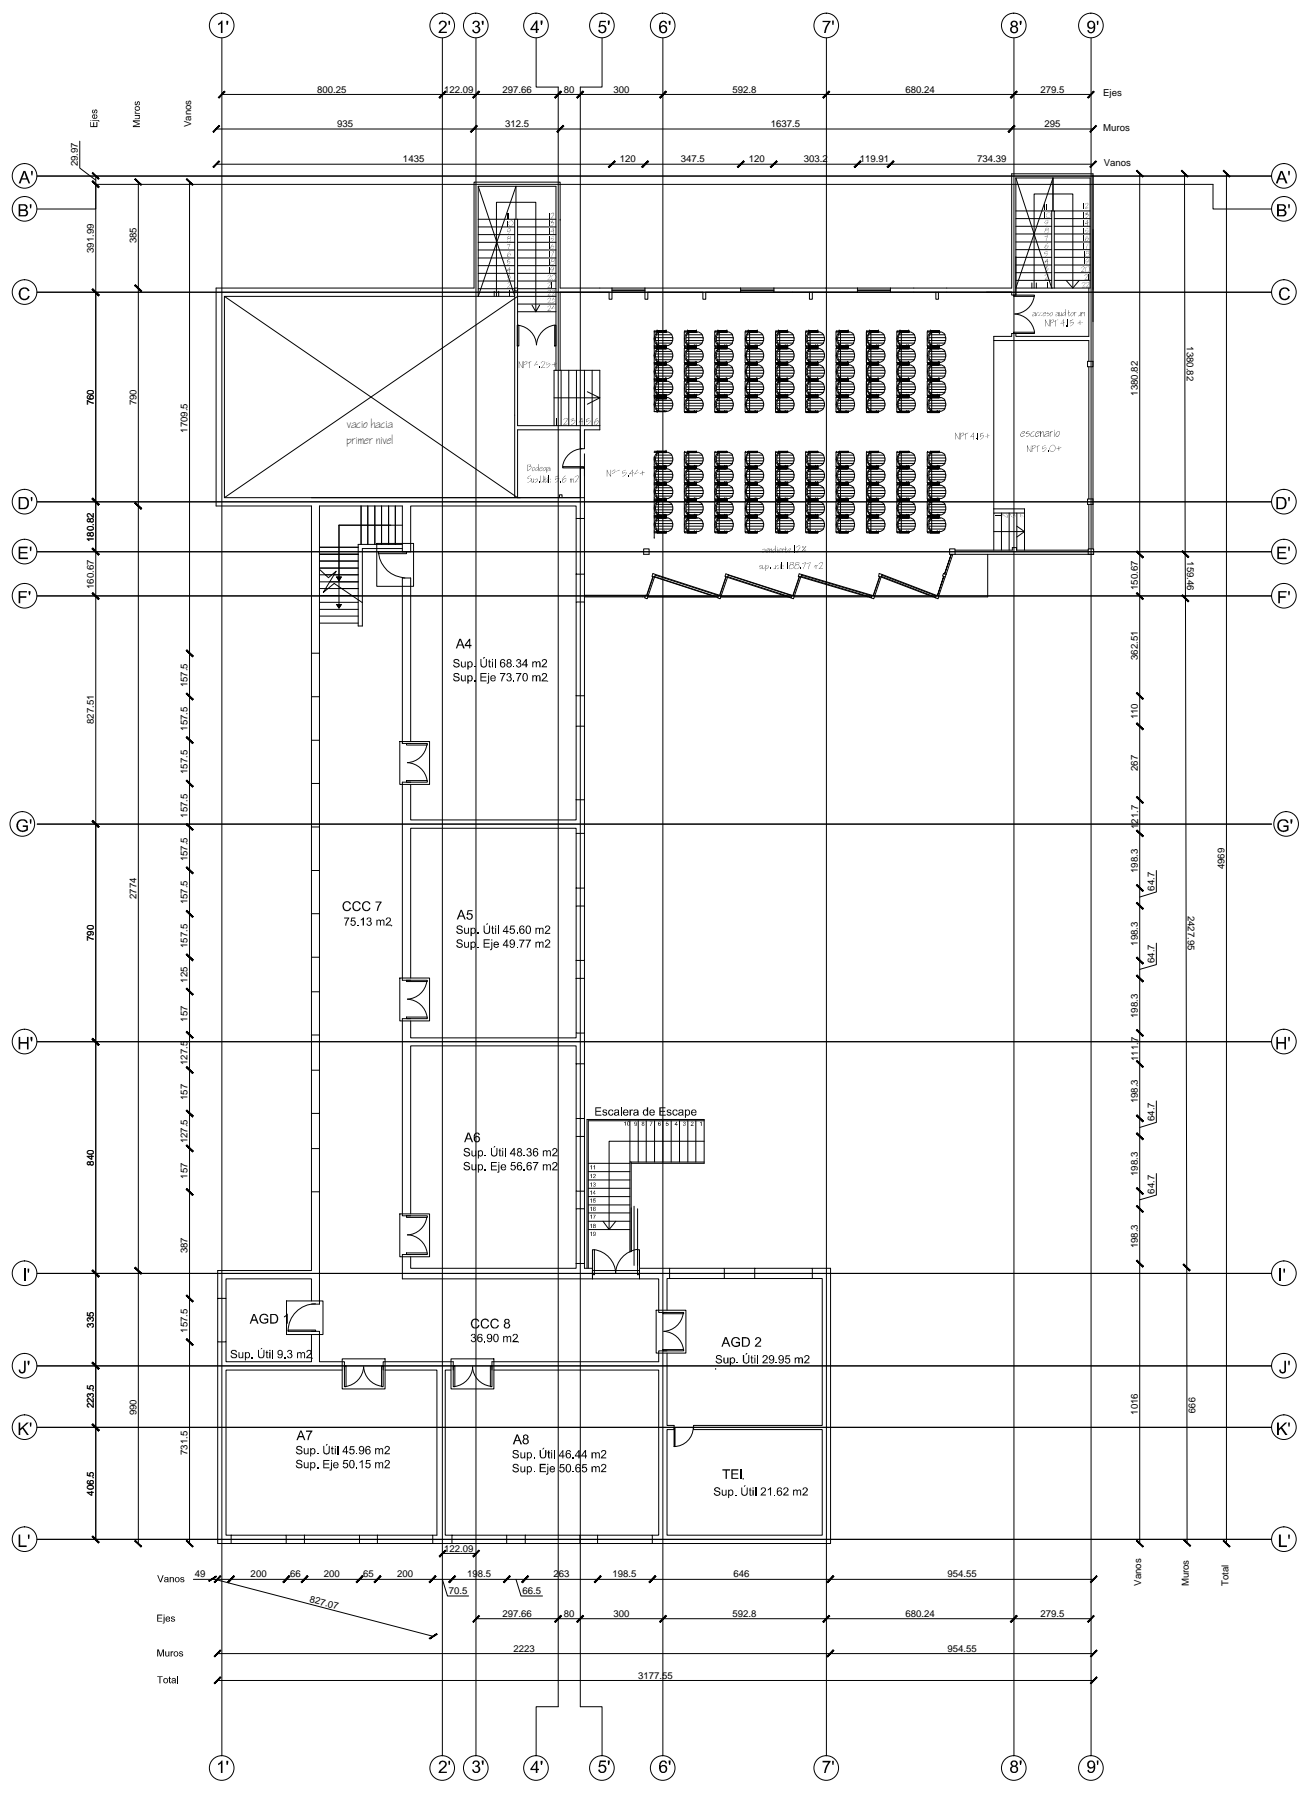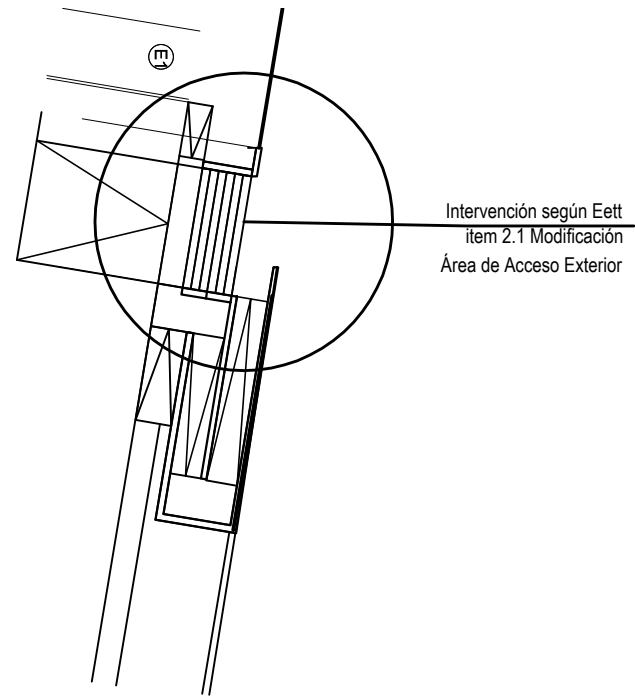

PLANTA SEGUNDO NIVEL
esc. 1/250.-

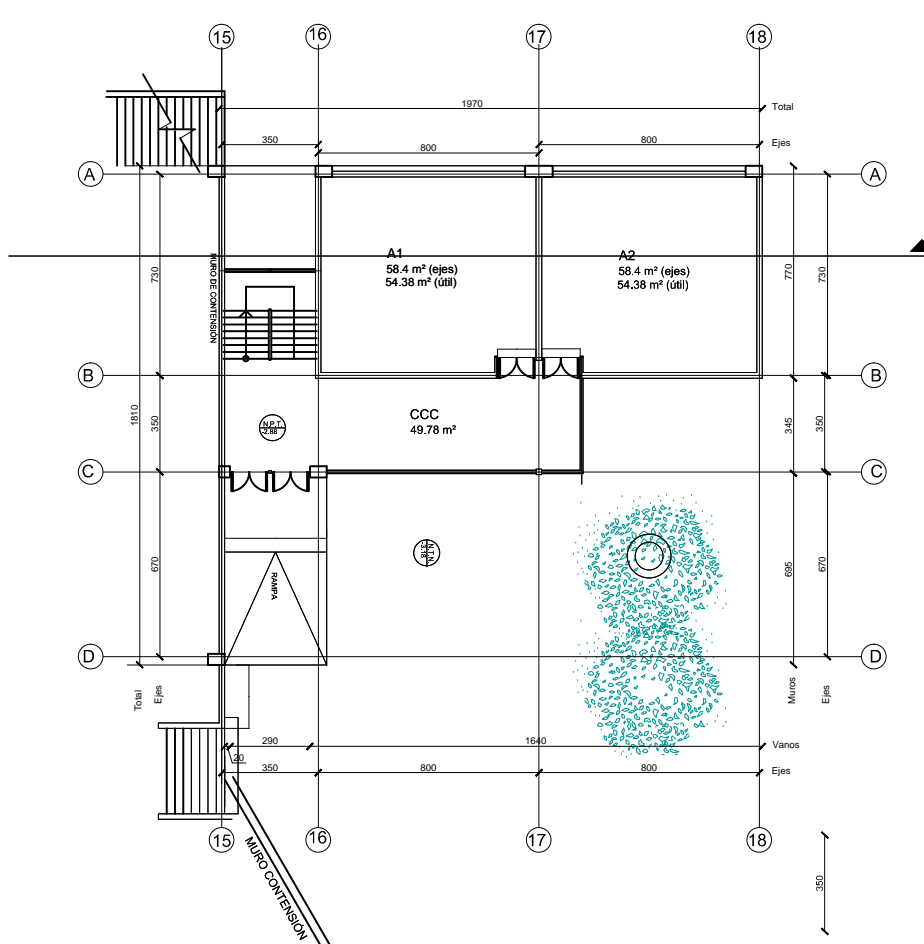

PLANTA NIVEL ZÓCALO
esc. 1/250.-

CORPORACIÓN MUNICIPAL DE EDUCACIÓN SALUD Y ATENCIÓN AL MENOR DE ANCÚZ	
MATERIA	
CONSERVACIÓN ESCUELA ANEXA DE LA COMUNA DE ANCÚZ	
PROPIETARIO	
CARLOS GOMEZ MIRANDA ALCALDE ILUSTRE MUNICIPALIDAD DE ANCÚZ	
JOSÉ URRUTIA SECRETARIO GENERAL CORPORACIÓN MUNICIPAL DE EDUCACIÓN SALUD Y ATENCIÓN AL MENOR DE ANCÚZ	
CONTENIDO	LAMINA
PLANO INTERVENCIÓNES	8
ALEJANDRO LEÓN ARENAS ARQUITECTO	
SECTOR COMUNA DE ANCÚZ	
FECHA : MAYO de 2017	ESCALAS : INDICADAS