

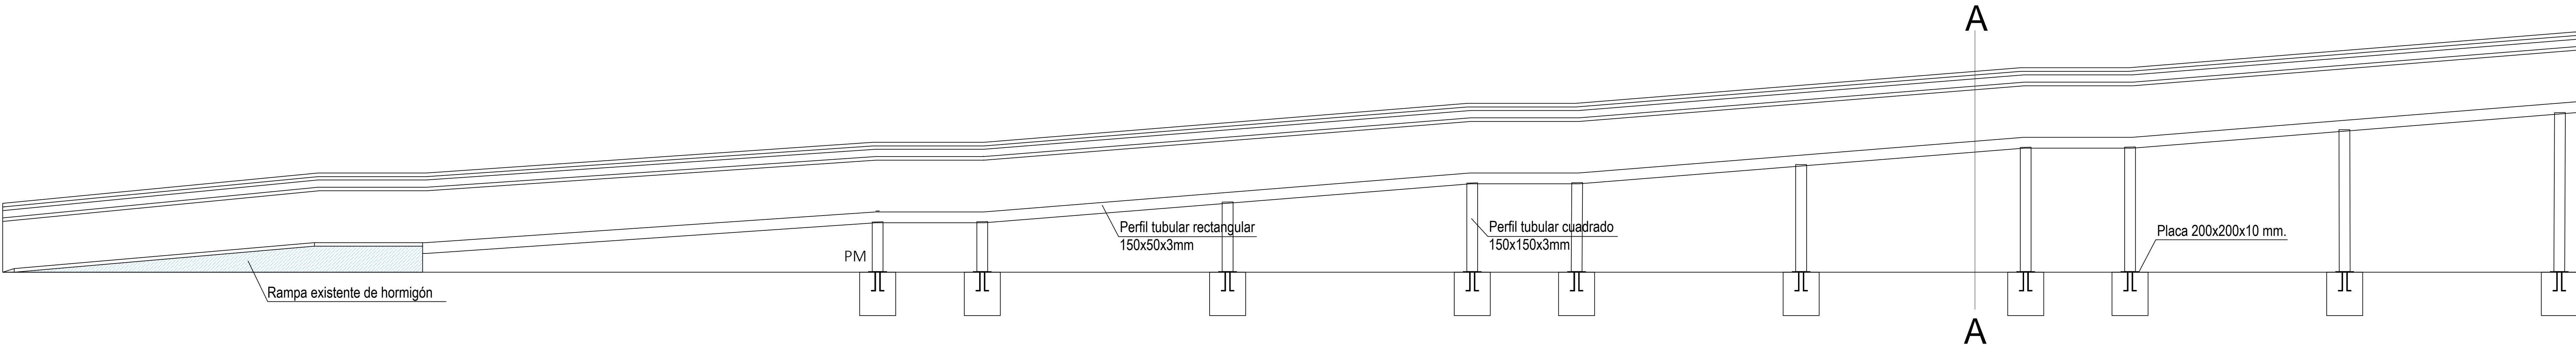
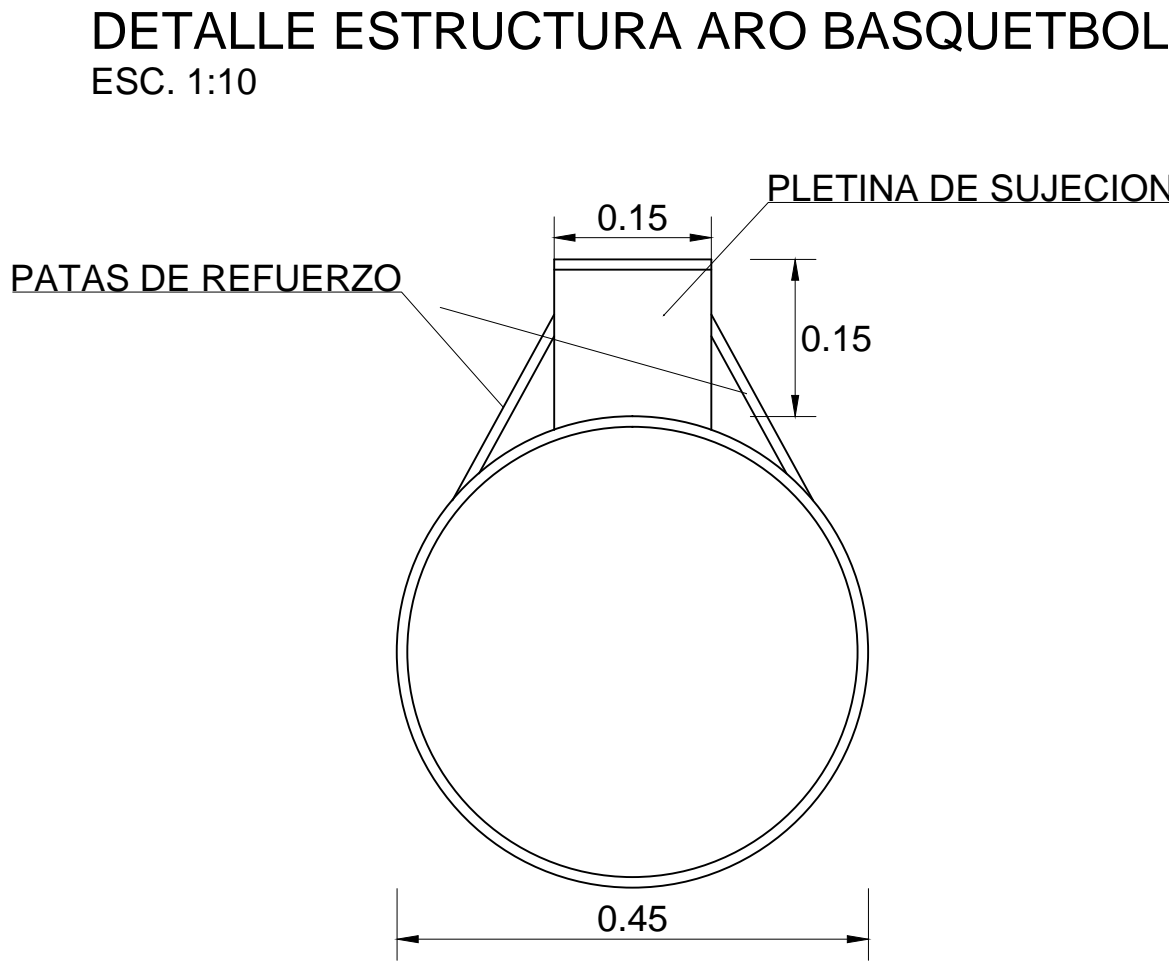
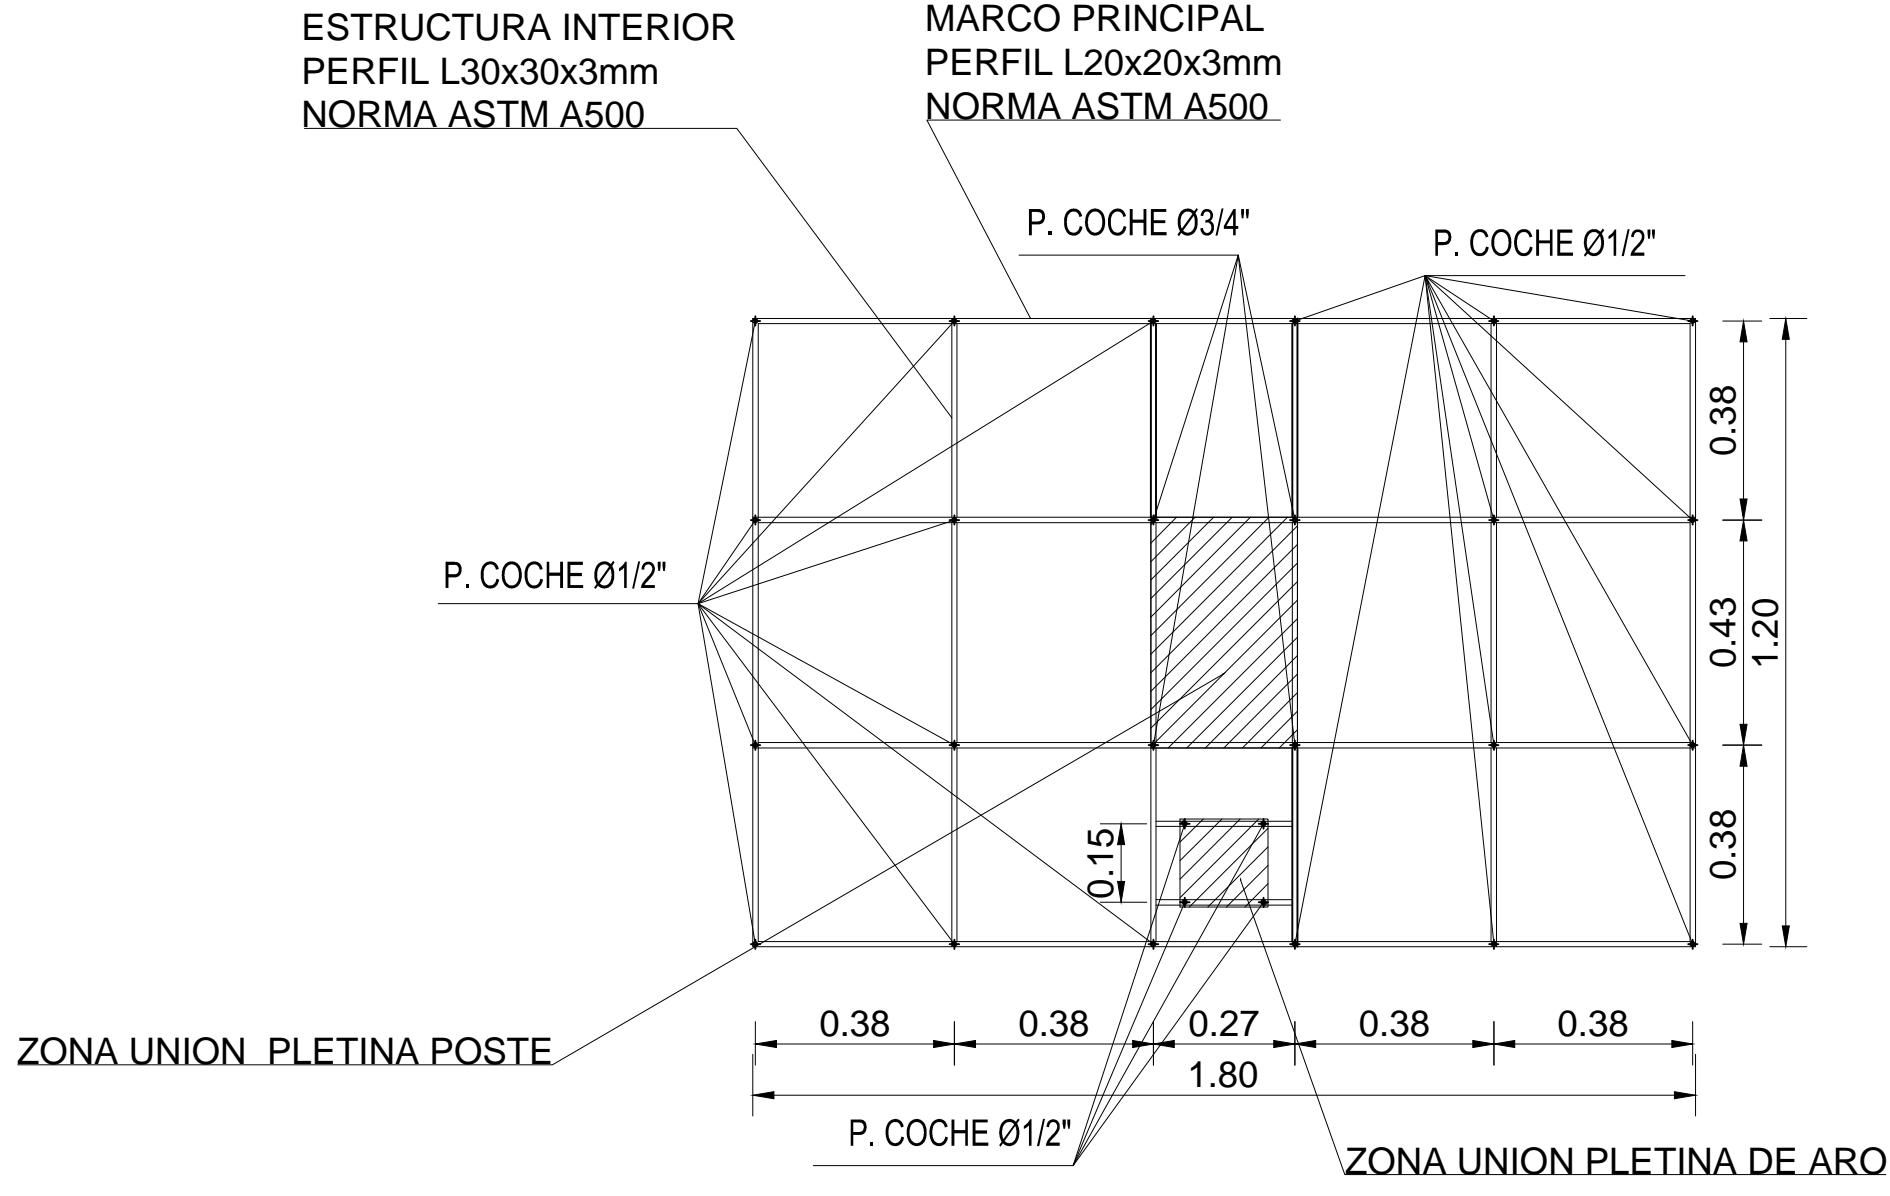



DETALLE LAVAMANOS  
1/20

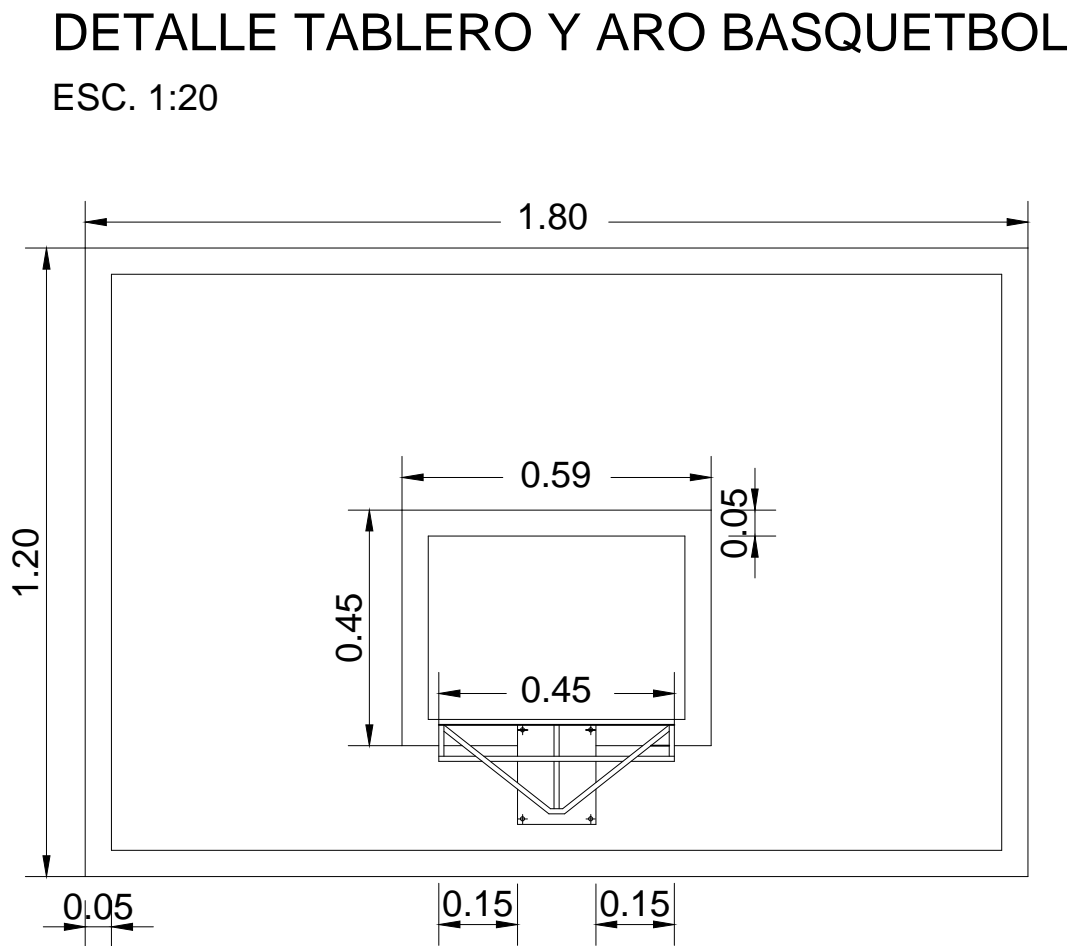


DETALLE RAMPA  
1/50

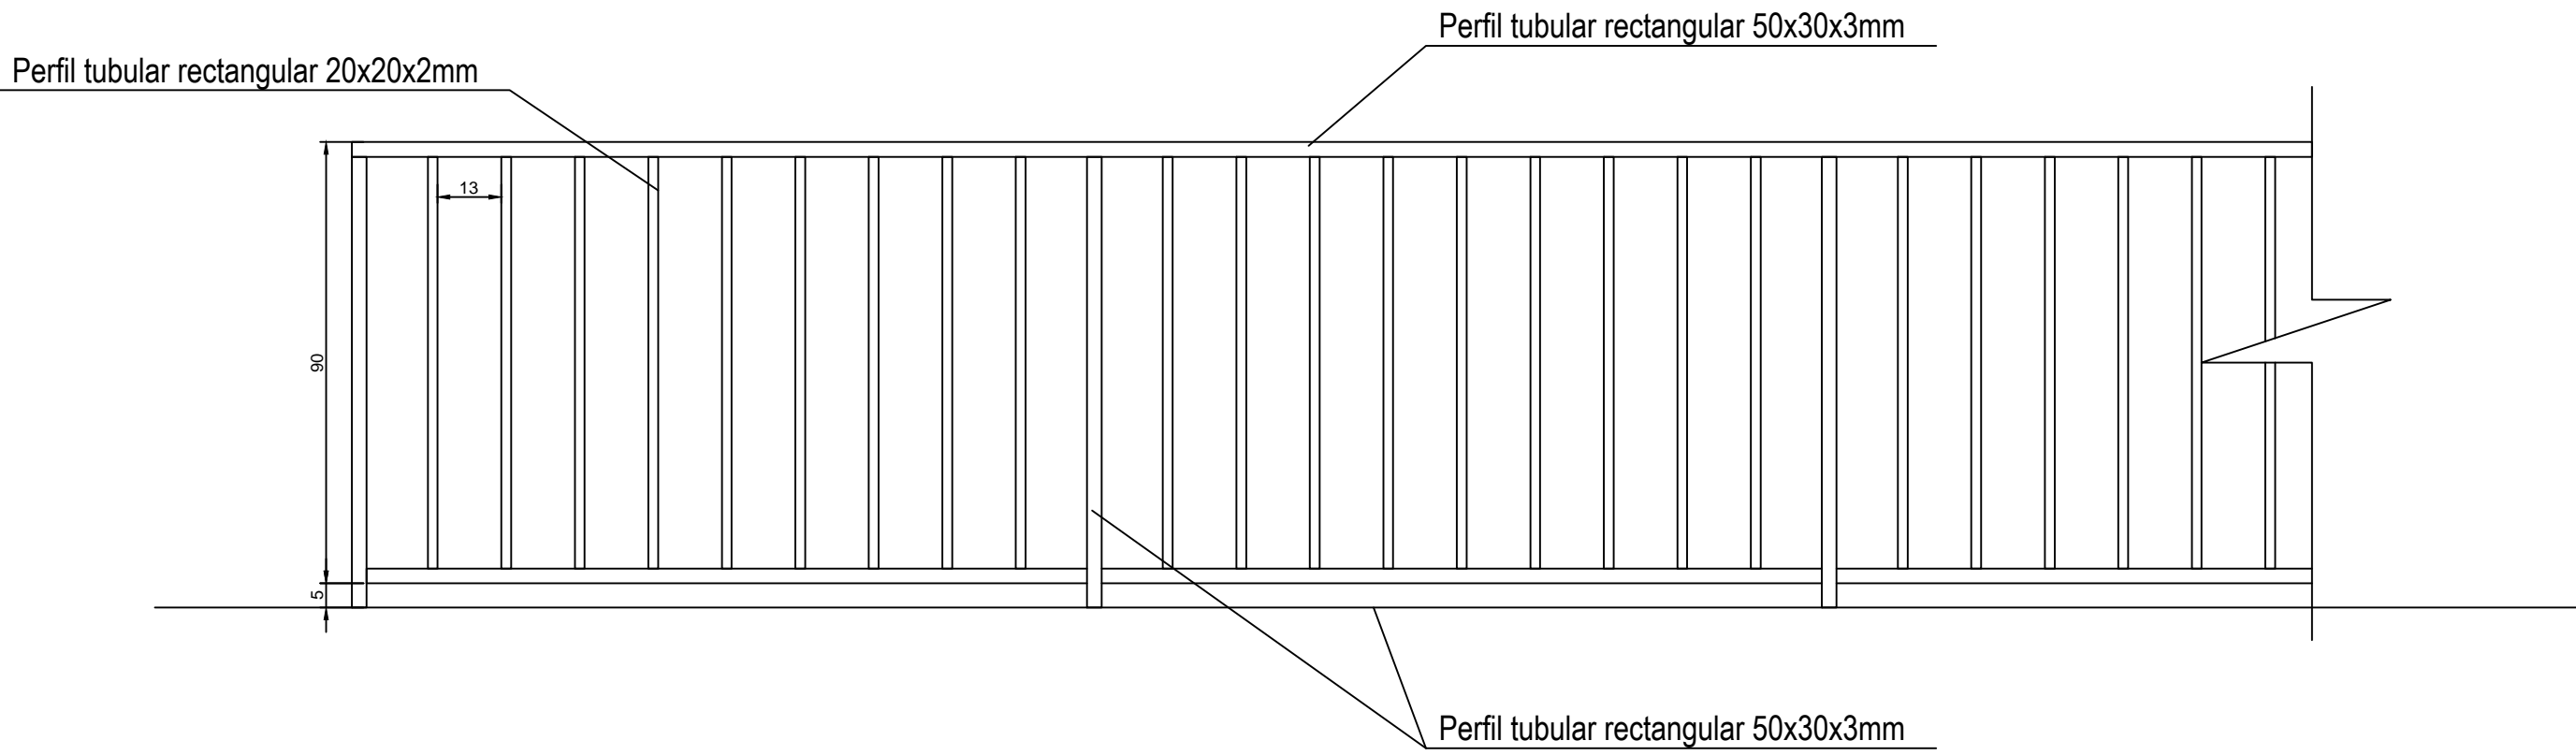


DETALLE BARANDA PATIO EN FACHADA SUR  
1/20

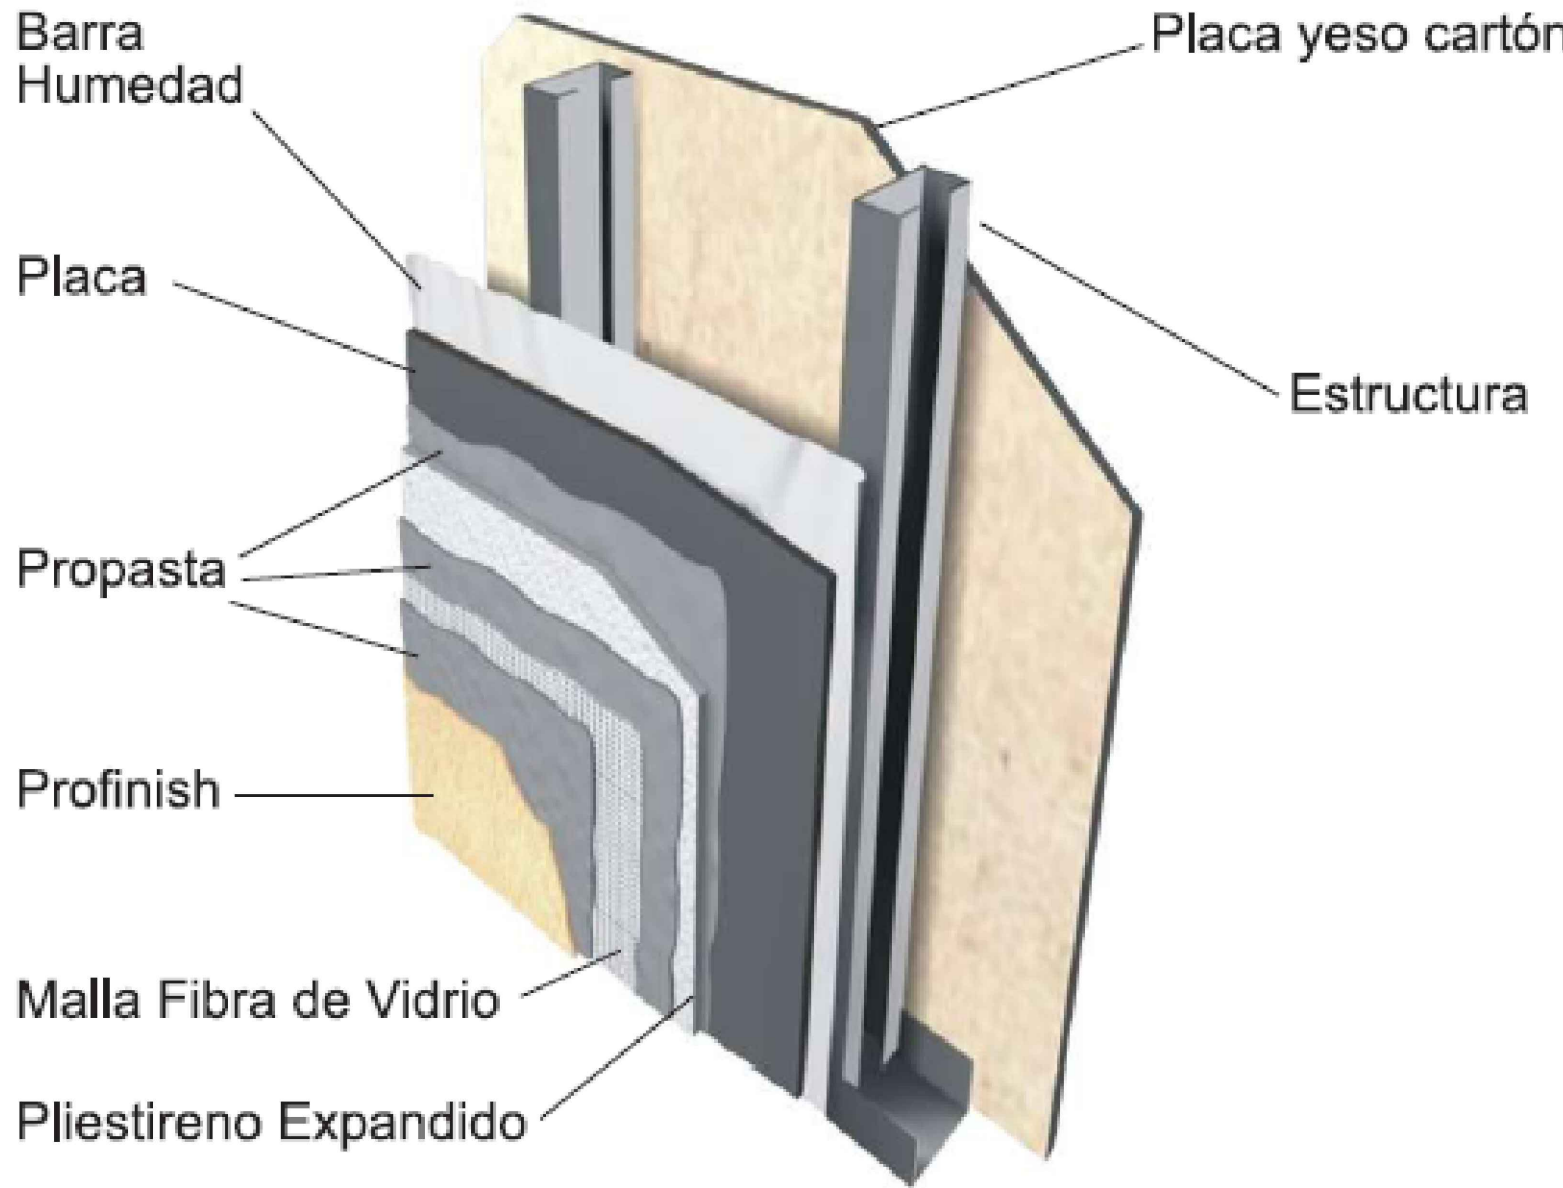

DETALLE SISTEMA EIFS

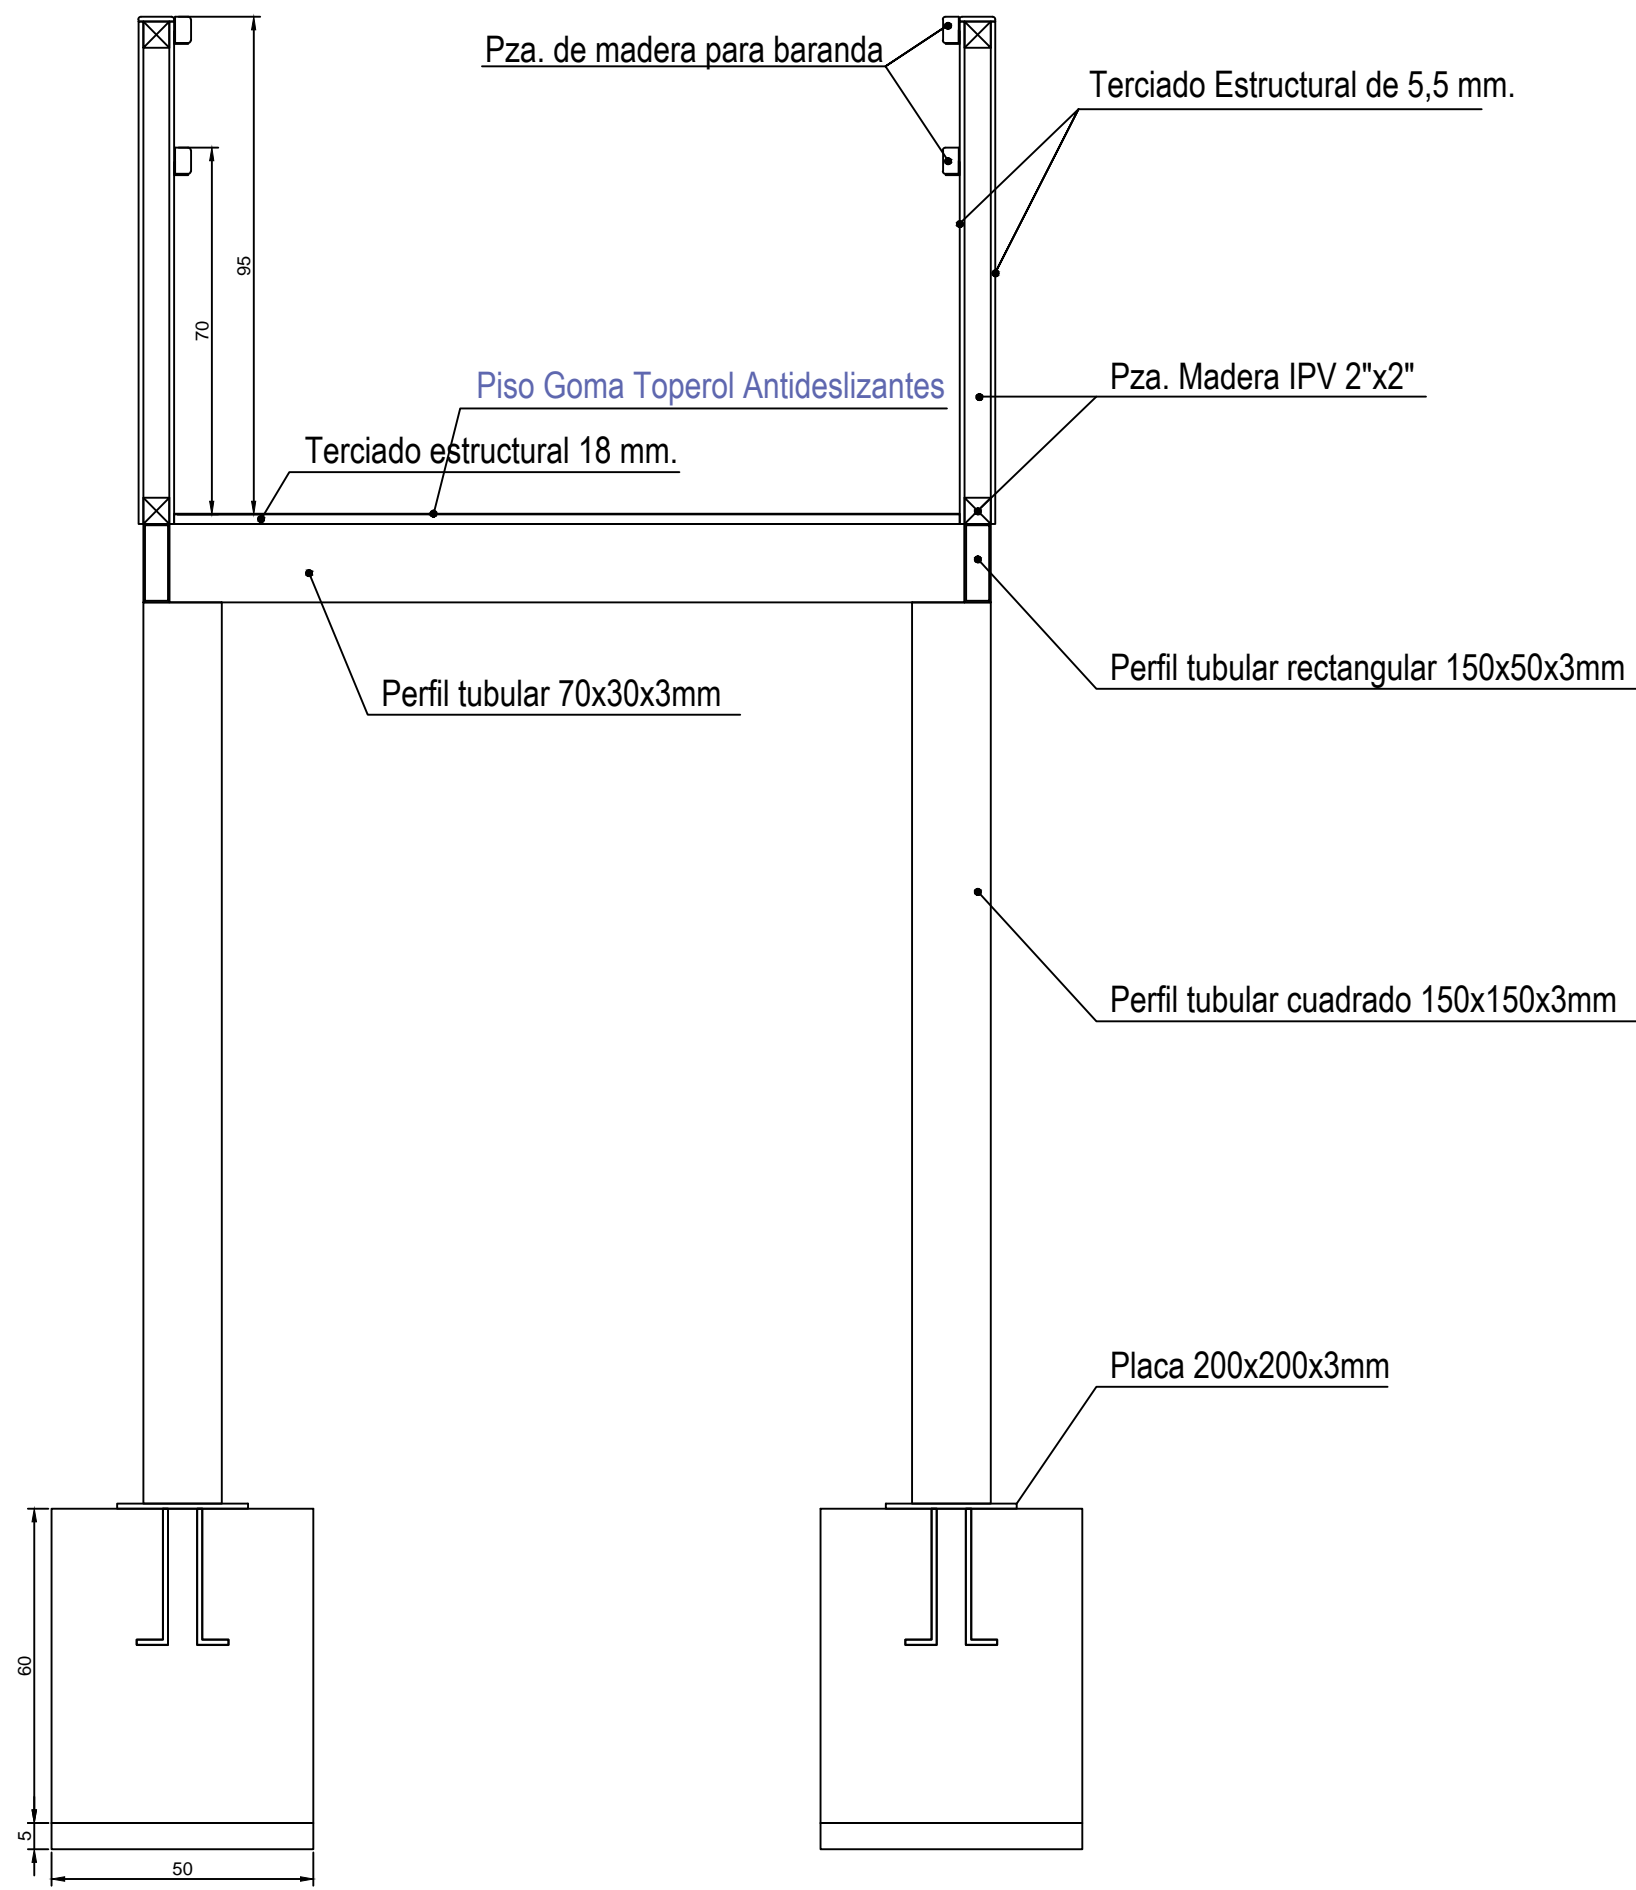

CORTE A-A (RAMPA)  
1/20

ILUSTRE MUNICIPALIDAD DE ANCUD SECPLAN	
MATERIA	
CONSERVACIÓN ESCUELA PUDETO COMUNA DE ANCUD	
PROPIETARIO	
CARLOS GOMEZ MIRANDA ALCALDE ILUSTRE MUNICIPALIDAD DE ANCUD	
JORGE URIBE GALLARDO SECRETARIO GENERAL CORPORACION MUNICIPAL DE EDUCACION SALUD Y ATENCION AL MENOR DE ANCUD	
CONTENIDO	LAMINA
PLANO DETALLES	7
	
UBICACION	
SECTOR COMUNA DE ANCUD	
FECHA : ENERO de 2017	ESCALAS : INDICADAS