


PLANO INTERVENCIÓN SEGUNDO NIVEL
 ESCALA 1:100

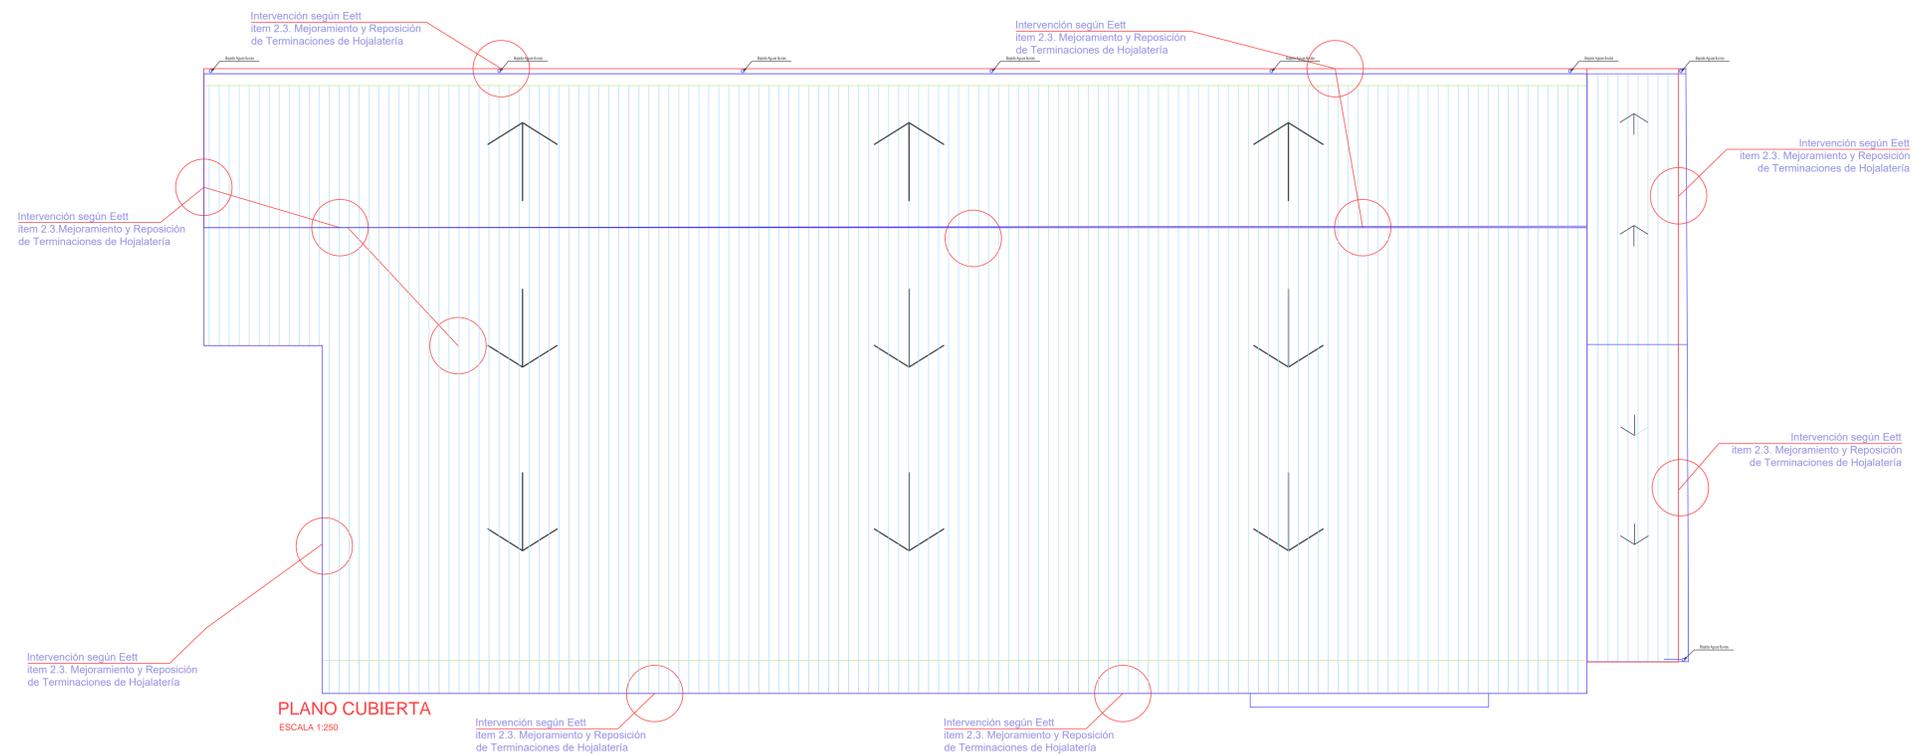

PLANO CUBIERTA
 ESCALA 1:250

ILUSTRE MUNICIPALIDAD DE ANCUD SECLPLAN	
MATERIA	
CONSERVACIÓN ESCUELA PUDETO COMUNA DE ANCUD	
PROPIETARIO	
CARLOS GOMEZ MIRANDA ALCALDE ILUSTRE MUNICIPALIDAD DE ANCUD	
JORGE URIBE GALLARDO SECRETARIO GENERAL CORPORACION MUNICIPAL DE EDUCACION SALUD Y ATENCIÓN AL MENOR DE ANCUD	
CONTENIDO	LAMINA
PLANO INTERVENCIÓN	5
 PATRICIO SALAZAR MIRANDA DUT-3349400-3	
SECTOR COMUNA DE ANCUD	
FECHA : ENERO de 2017	ESCALAS : INDICADAS