


ELEVACIÓN SUR / esc = 1:100

ELEVACIÓN SUR / esc = 1:100

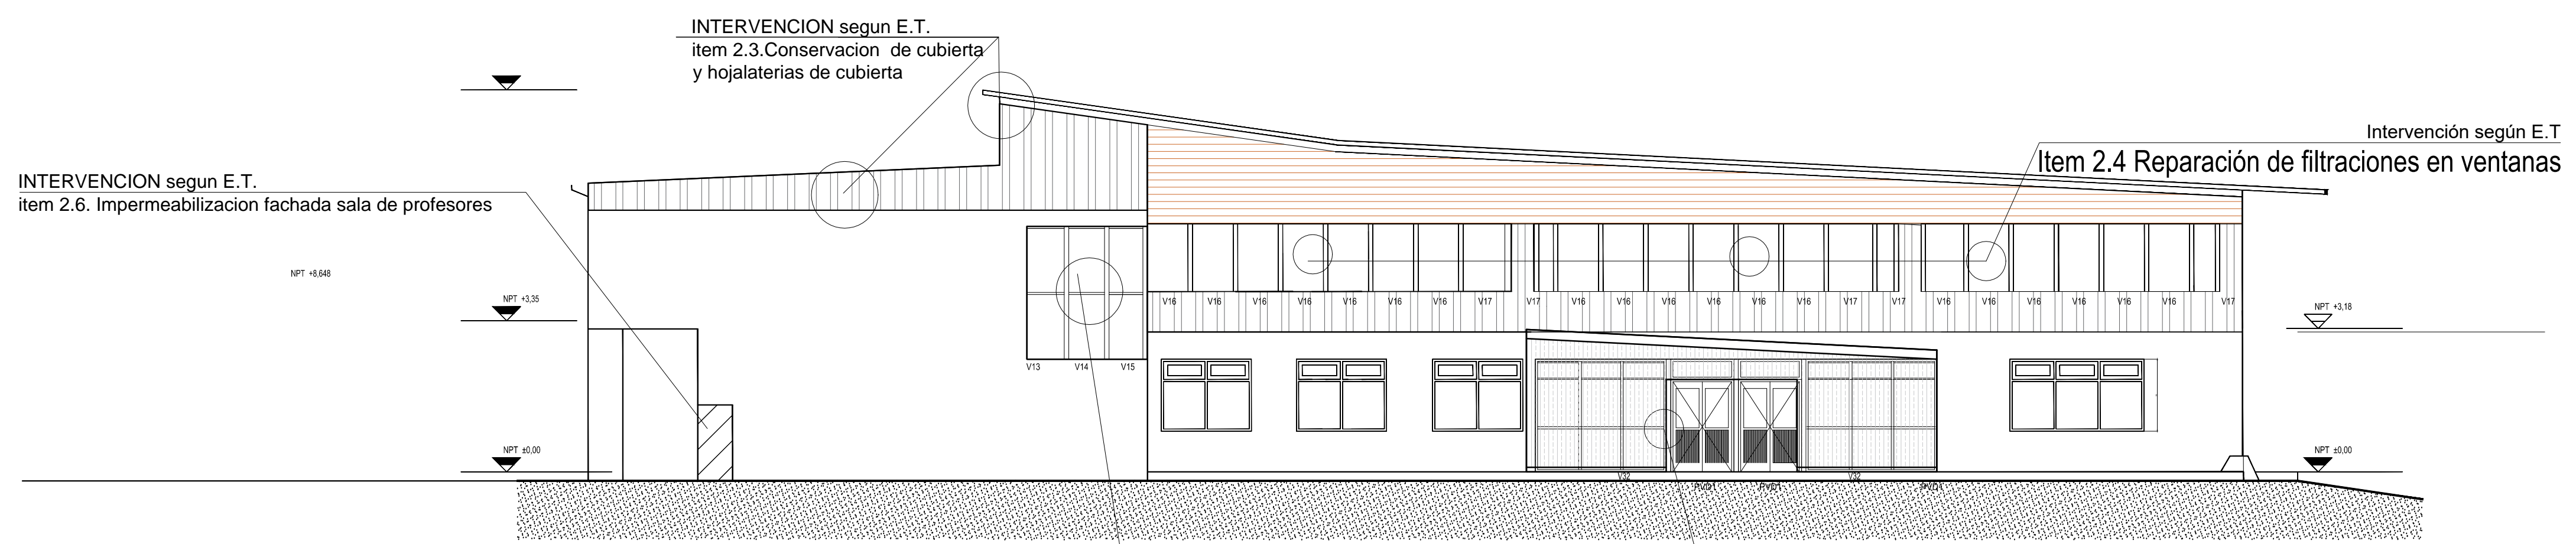

ELEVACIÓN PONIENTE / Esc = 1:100

ILUSTRE MUNICIPALIDAD DE ANCUD SECLAN	
MATERIA	
CONSERVACIÓN ESCUELA PUDETO COMUNA DE ANCUD	
PROPIETARIO	
CARLOS GÓMEZ MIRANDA ALCALDE ILUSTRE MUNICIPALIDAD DE ANCUD	
JORGE URIBE GALLARDO SECRETARIO GENERAL CORPORACION MUNICIPAL DE EDUCACIÓN SALUD Y ATENCIÓN AL MENOR DE ANCUD	
CONTENIDO	LAMINA
PLANO INTERVENCIÓN	6
CONSTRUCTOR CIVIL	
SECTOR COMUNA DE ANCUD	
FECHA : ENERO de 2017	ESCALAS : INDICADAS