

UBICACION

**PLANTA GENERAL
SITUACIÓN EXISTENTE**

ESC. 1:50

INTERVENCION SEGUN EE.TT


2	CONSERVACION ESTRUCTURA MUROS
2.1	DESARME ESTRUCTURA MURO
2.2	TABICQUERIA MUROS
2.3	ENCAMISADO MUROS

INTERVENCION 2

INTERVENCION SEGUN EE.TT

2	CONSERVACION ESTRUCTURA MUROS
2.1	DESARME ESTRUCTURA MURO
2.2	TABICQUERIA MUROS
2.3	ENCAMISADO MUROS


INTERVENCION 1

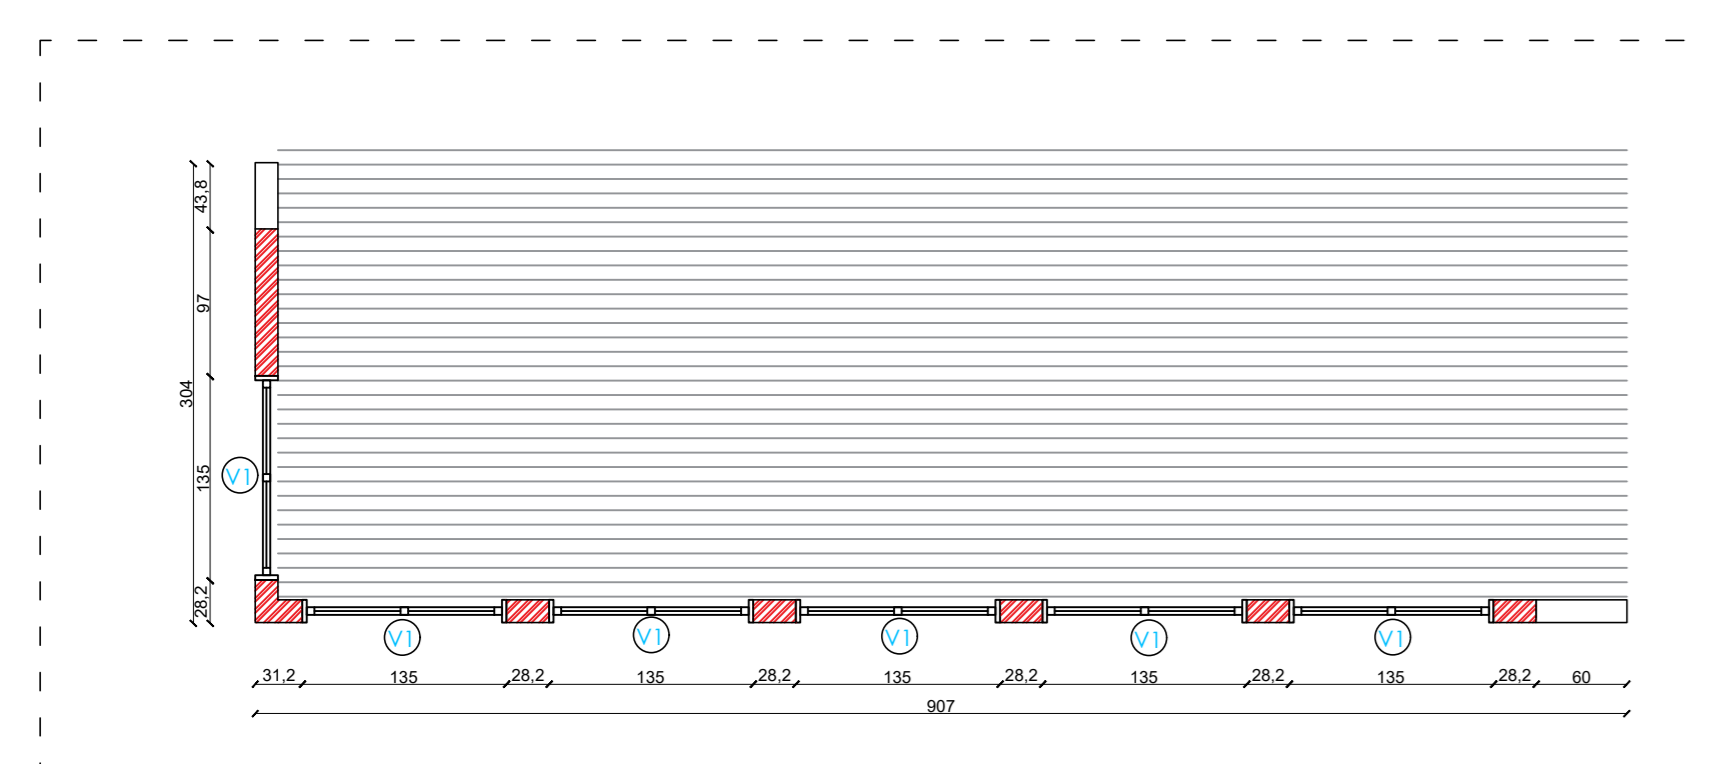


PLANTA SITUACIÓN PROPUESTA INTERVENCIÓN 1 ESC. 1:50

INTERVENCION SEGUN EE.TT

3	MEJORAMIENTO AISLACIONES TERMICAS, E HIDRICAS
3.1	LANA MINERAL AISLANGLAS
3.2	TYVEK
4	CONSERVACION REVESTIMIENTOS INTERIORES
4.1	TERCIADO RANURADO
7	PINTURAS
7.1	BARNIZ TERCIADO RANURADO
7.3	PINTURA ZINC ALUM 5V
8	TERMINACIONES
8.1	PILASTRAS
8.2	CORNISAS
8.3	GUARDAPOLVO

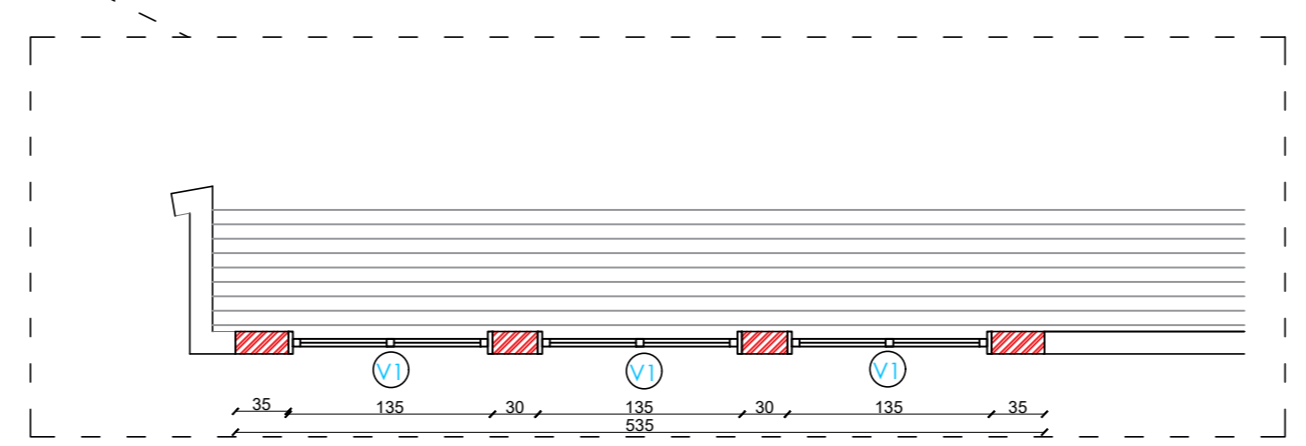


PLANTA SITUACIÓN PROPUESTA INTERVENCIÓN 2 ESC. 1:50

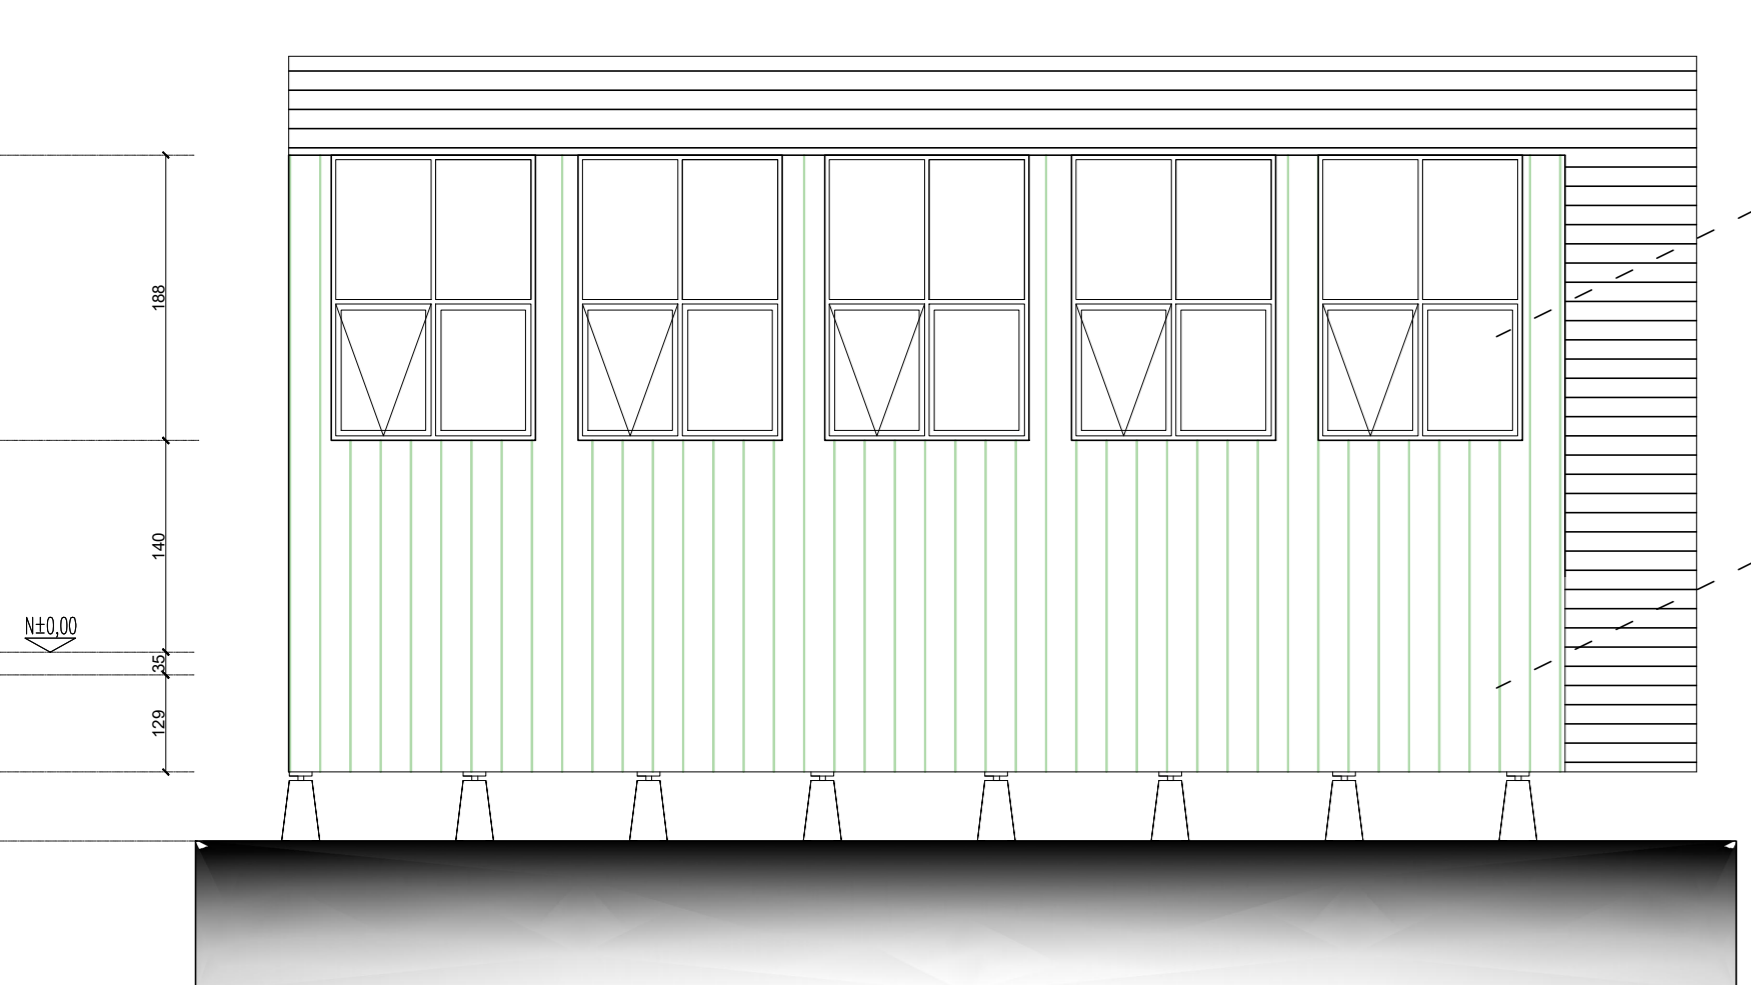

ELEVACION FRONTAL SITUACIÓN PROPUESTA INTERVENCIÓN 1 ESC. 1:50

INTERVENCION SEGUN EE.TT


6	CONSERVACION DE VENTANAS
6.1	DESARME Y RETIRO VENTANAS
6.3	VENTANAS ALUMINIO
6.4	HOJALATERIA DE VENTANAS

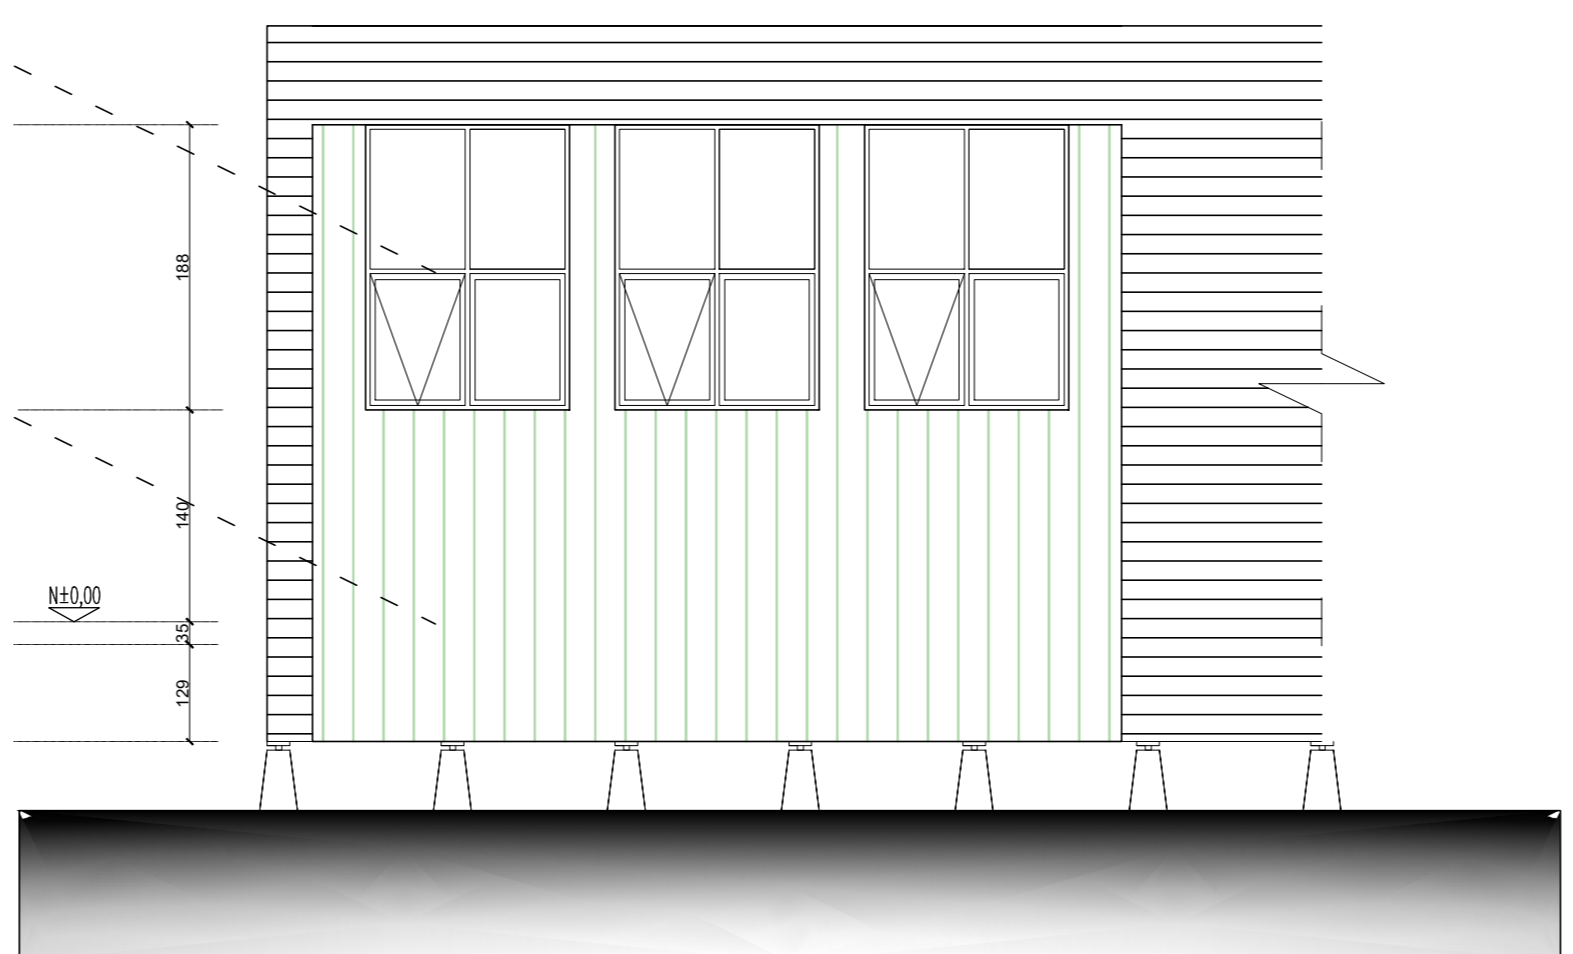


ELEVACION FRONTAL SITUACIÓN PROPUESTA INTERVENCIÓN 2 ESC. 1:50

INTERVENCION SEGUN EE.TT

5	CONSERVACION REVESTIMIENTO EXTERIOR
5.1	ZINC ALUM USO 5V
5.4	HOJALATERIA FORRO ESQUINERO

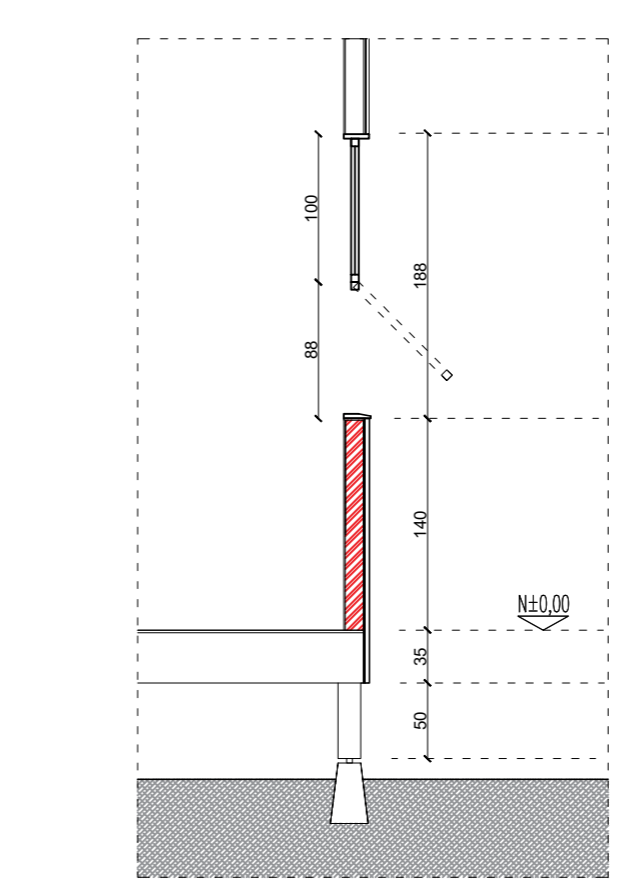

ESCANTELLON INTERVENCIÓN 1 Y 2 ESC. 1:50

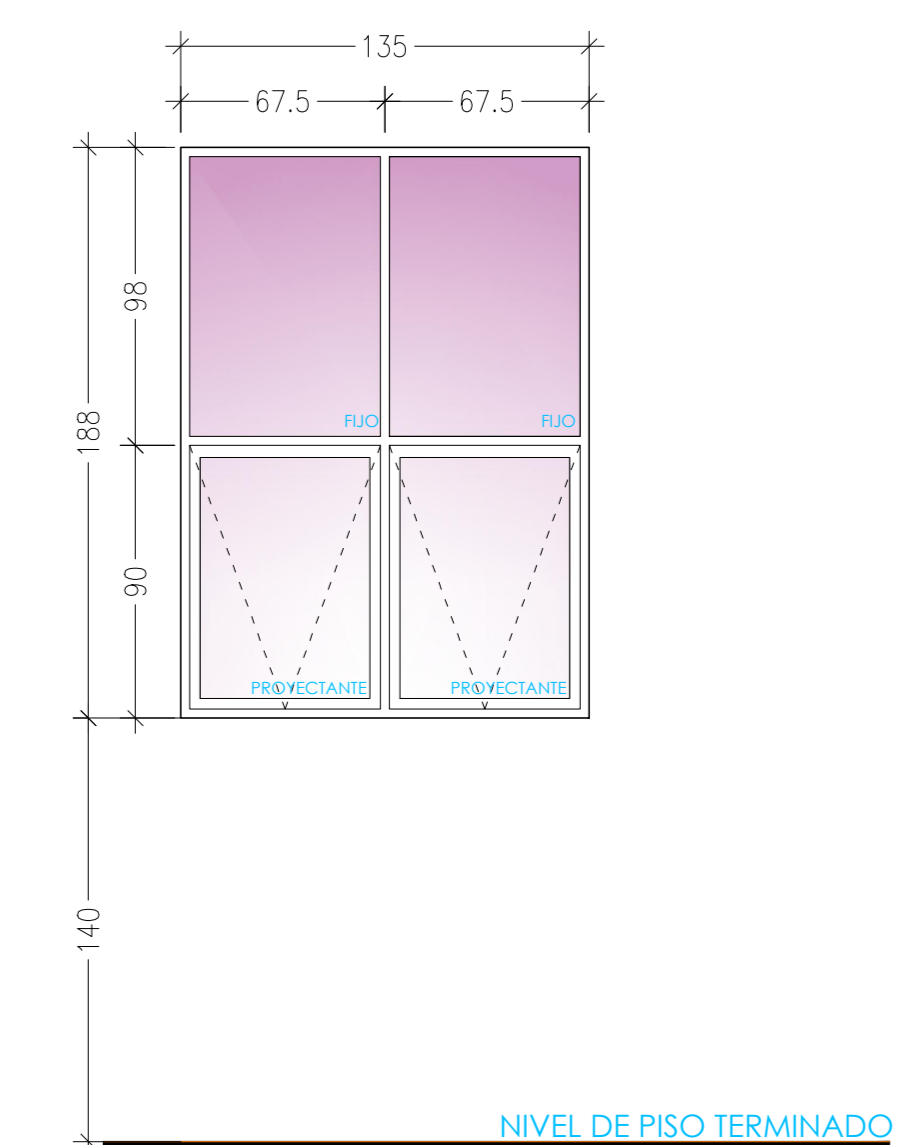

DETALLE DE VENTANA V1 INTERVENCIÓN 1 Y 2 ESCALA 1/25

NOTAS
 LAS COTAS DEFINIDAS EN PLANOS PREVALECE POR SOBRE EL DIBUJO.
 TODAS LAS MEDIDAS DEBERÁN SER CORROBORARAS EN TERRENO.
 DE EXISTIR DIFERENCIAS SE DEBERÁ COMUNICAR AL ARQUITECTO QUIEN RESOLVERA EN OBRA.

OBSERVACIONES	FECHA

PROYECTO: CONSERVACION CARDIN INFANTIL CANGREJITOS

UBICACION: FRANCISCO PUELMA # SIN POB. VILLA ESPERANZA CORBUENA DE ANCUD

PROPIETARIO: Corporación Municipal de Ancud

ARQUITECTOS: FERRAS, OSWALDO, FERRAS, OSWALDO

FECHA: JUNIO / 2020

EDICION: A

VERSION: 001

CEYB-ARQ-01

DIBUJANTE: FRANCISCO PEREZ GUEZADA / DANIEL HIDALGO MALDONADO