

DETALLE DE BAÑOS UNIVERSALES  
PABELLON 1



ESCALA 1/20

DETALLE DE BAÑOS ALUMNOS Y ALUMNAS  
PABELLON 2

ESCALA 1/20


DETALLE DE BAÑOS DOCENTES  
PABELLON 2

ESCALA 1/20

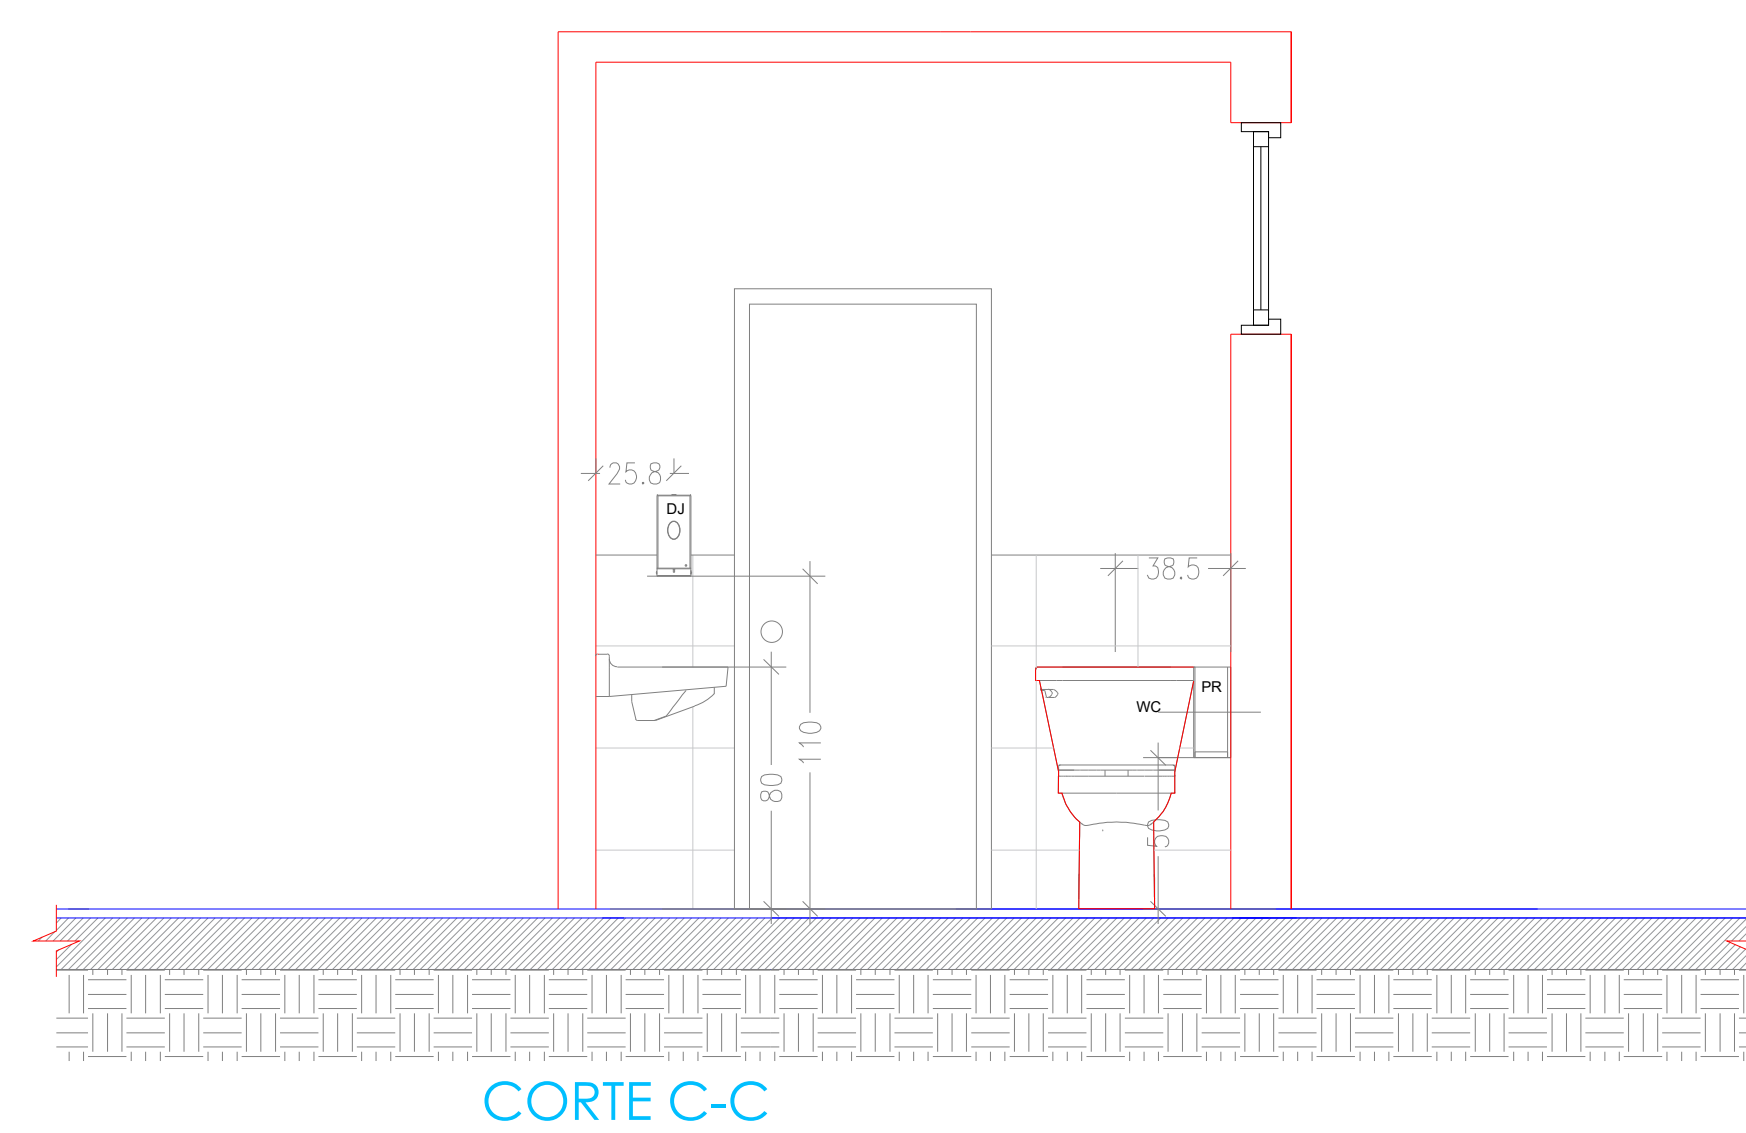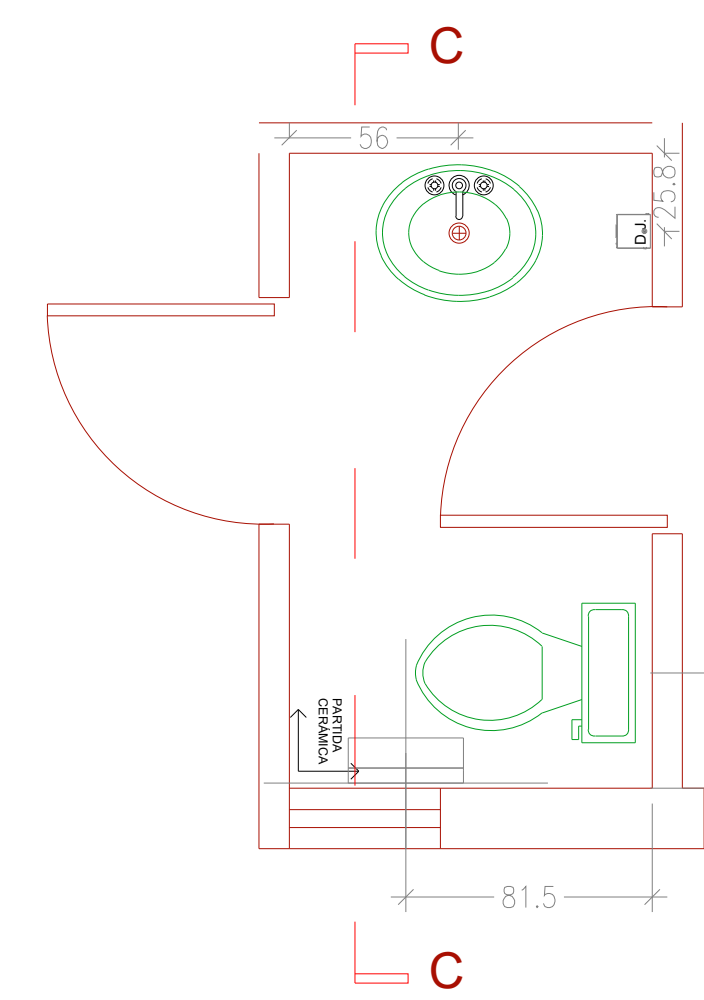

DETALLE DE BAÑO MANIPULADORAS  
PABELLON 2

ESCALA 1/20

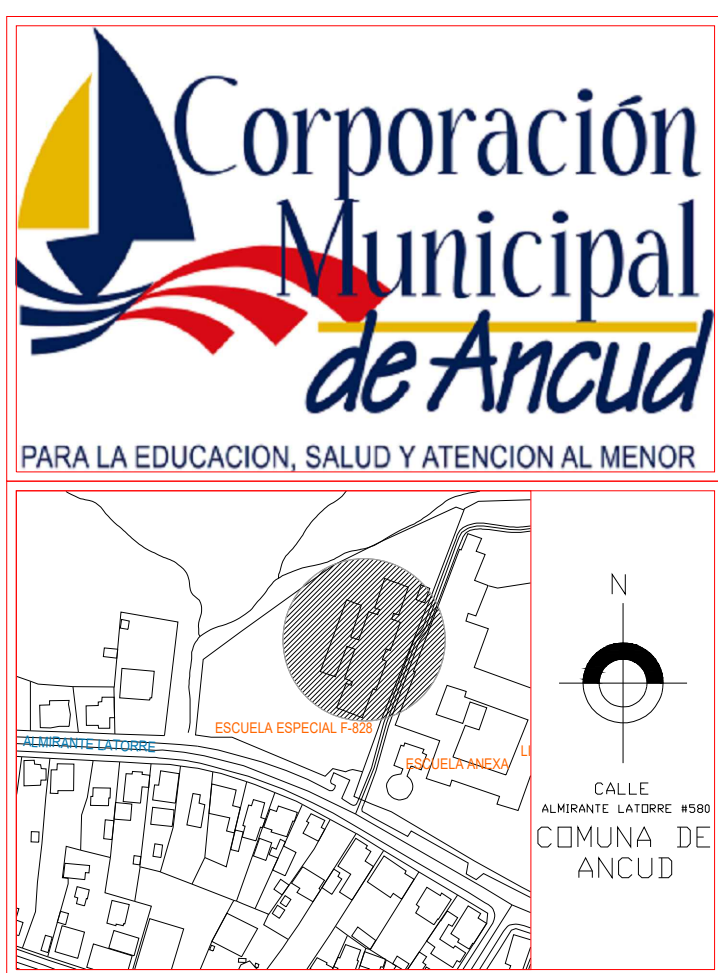

**NOTAS**  
 LAS COTAS DEFINIDAS EN PLANOS PREVALECN POR SOBRE EL DIBUJO.  
 TODAS LAS MEDIDAS DEBERAN SER CORROBORARAS EN TERRENO.  
 DE EXISTIR DIFERENCIAS SE DEBERA COMUNICAR AL ARQUITECTO QUIEN RESOLVERA EN OBRA.

| OBSERVACIONES | FECHA |
|---------------|-------|
|               |       |
|               |       |
|               |       |
|               |       |

PROYECTO: CONSERVACION ESCUELA DIFERENCIAL SAN CARLOS DE ANCUD

UBICACION: ALMIRANTE LATORRE #580 C/COMUNA DE ANCUD

SUPERFICIE TERRENO: 5000 m2

SUPERFICIE PROYECTO: 1186,00 m2

PROPIETARIO: Corporación Municipal de Ancud

REPRESENTANTE LEGAL: FRANCISCO PEREZ DUREAN

ARQUITECTOS: FRANCISCO PEREZ DUREAN

CONTENIDO LAMINA: DETALLE DE BAÑOS

ESCALAS: 1 / 5 1 / 25 1 / 200 1 / 2000

FECHA: MARZO / 2020

EDICION: A LAMINA: 4

VERSION: 001 REVISOR INDEPENDIENTE: 5

CE/DCS-ARG-00 FECHA REVISION: FECHA APROBACION:

DIBUJANTE FRANCISCO PEREZ DUREAN / DANIEL MEDALDO MALDONADO

ARQUITECTO REVISOR: \_\_\_\_\_ FIRMA: \_\_\_\_\_

