



Diciembre 2020	20%	Lunes a Viernes 8:00 a 17:30	Lunes a Viernes 18:00 a 22:00	1.7.1. INSTALACION DE FAENAS Y DEPENDENCIAS PROVISORIA 1.7.2. LETRERO DE OBRA 3.11. MEJORAMIENTO COCINA / COMEDOR
----------------	-----	------------------------------	-------------------------------	---

PLANTA PLAN DE CONTINGENCIA
PERIODO DICIEMBRE ESCALA 1/200

Enero 2021	40%	Vacaciones	Según jornada laboral	2.1. CONSERVACION Y REPOSICION DE FUNDACIONES 2.2. CONSERVACION Y REPOSICION ESTRUCTURA DE PISO 2.3. MEJORAMIENTO Y REPOSICION ESTRUCTURA MUROS 2.4. MEJORAMIENTO CUBIERTA 3.1. MEJORAMIENTO ASILACIONES TERMICAS E HIDRICAS 3.2. CONSERVACION HIGALATERIAS 3.3. REPOSICION Y CONSERVACION REVESTIMIENTO EXTERIOR 3.7. REPOSICION VENTANAS 3.4. MEJORAMIENTO REVESTIMIENTOS INTERIORES 3.5. MEJORAMIENTO PAVIMENTOS
Febrero 2021	30%	Vacaciones	Según jornada laboral	3.6.1. REPOSICION DE PUERTAS EXTERIORES 3.6.2. REPOSICION Y MEJORAMIENTO DE PUERTAS INTERIORES 3.8. ELEMENTOS LINEALES 3.9. MEJORAMIENTO PINTURAS INTERIORES 3.10. MEJORAMIENTO DE SERVICIOS HIGIENICOS 3.14. MEJORAMIENTO SISTEMAS DE ALCANTARILLADO POTABLE

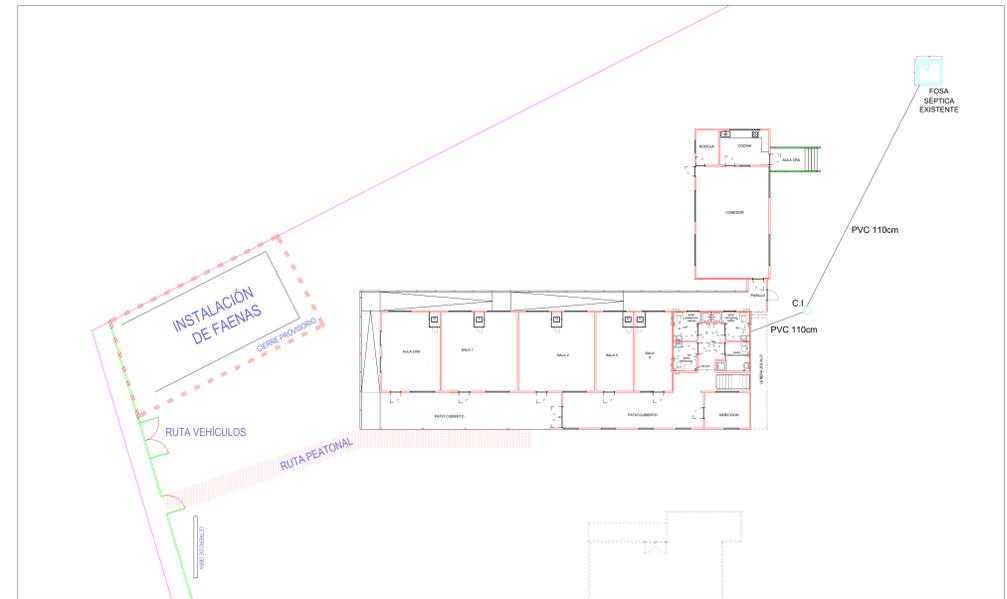

PLANTA PLAN DE CONTINGENCIA
PERIODO ENERO Y FEBRERO ESCALA 1/200

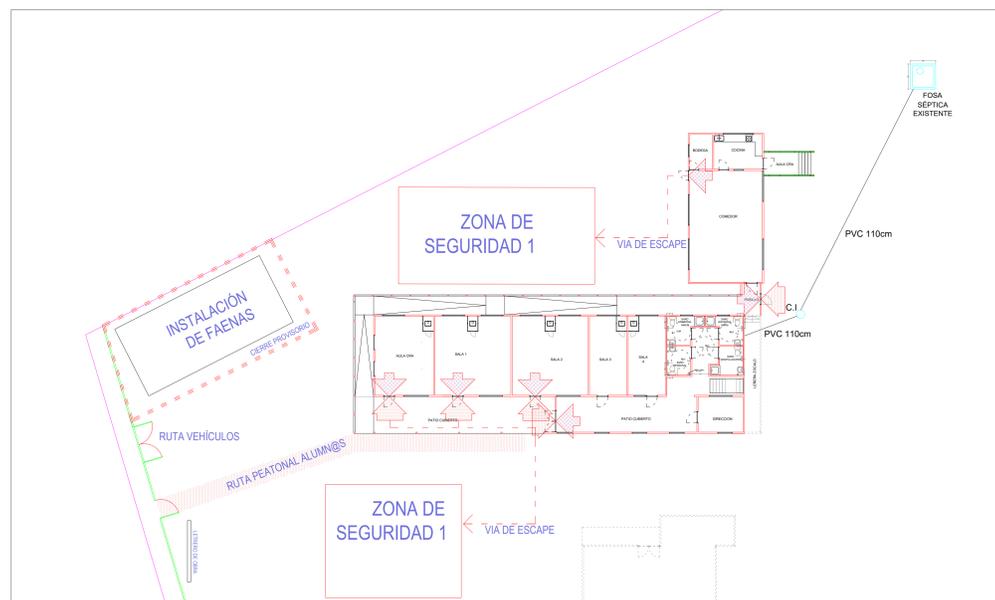

Marzo 2021	10%	Lunes a Viernes 8:00 a 17:30	Lunes a Viernes 18:00 a 22:00	3.13. CALEFACCION 1.7.3. ASEO DE LA OBRA 1.7.5. ENTREGA FINAL DE LA OBRA
------------	-----	------------------------------	-------------------------------	--

PLANTA PLAN DE CONTINGENCIA
PERIODO MARZO ESCALA 1/200



PARA LA EDUCACION, SALUD Y ATENCION AL MENOR



SECTOR RURAL COCOTUE, COMUNA DE ANCUD

NOTAS

LAS COTAS DEFINIDAS EN PLANOS PREVALECIEN POR SOBRE EL DIBUJO. TODAS LAS MEDIDAS DEBERAN SER CORROBORARAS EN TERRENO. DE EXISTIR DIFERENCIAS SE DEBERA COMUNICAR AL ARQUITECTO QUIEN RESOLVERA EN OBRA.

OBSERVACIONES	FECHA

PROYECTO: CONSERVACION ESCUELA RURAL COCOTUE

UBICACION: SECTOR RURAL COCOTUE CAMINO PUBLICO SIN COMUNA DE ANCUD	PROYECTO DE AVALUO: _____
SUPERFICIE TERRENO: 297 m ²	SUPERFICIE PROYECTO: 10.000 m ²

PROPIETARIO: Corporación Municipal de Ancud	RUT: _____
REPRESENTANTE LEGAL: _____	FIRMA: _____

ARQUITECTOS:
Francisco Pérez Quezada
Francisco Pérez Quezada
Francisco Pérez Quezada

CONTENIDO LÁMINA: PLAN DE CONTINGENCIA

ESCALAS:	1/5	1/25	1/200	1/2000
	1/10	1/50	1/500	1/5000
	1/20	1/100	1/1000	1/10000

FECHA: MARZO / 2020

EDICION: A	LÁMINA: 1	FORMATO: A0
------------	-----------	-------------

VERSIÓN: 001	REVISOR INDEPENDIENTE:	FORMATO: A0
--------------	------------------------	-------------

CERCARQ-03	FECHA REVISIÓN:	FECHA APROBACIÓN:
------------	-----------------	-------------------

DIBUJANTE: FRANCISCO PÉREZ QUEZADA / DANIEL HOALGO MALDONADO

DIRECCIÓN DE OBRAS DE:

ARQUITECTO REVISOR: _____ FIRMA: _____