INTERVENCION SEGUN EE.TT

4	**REPOSICION VENTANAS**
4.1	DESARME Y RETIRO VENTANAS
4.2	MEJORAMIENTOS VANOS
4.3	DE PVC TERMOPANEL

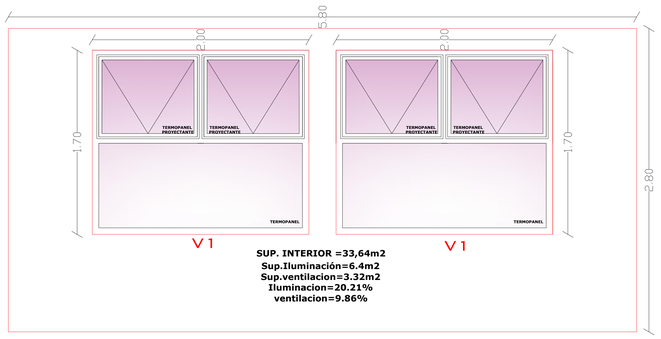

SUP. INTERIOR =33,64m2
Sup.Iluminación=6.4m2
Sup.ventilacion=3.32m2
Iluminacion=20.21%
ventilacion=9.86%

DETALLE DE VENTANA V1
PABELLON 2 ESCALA 1/20

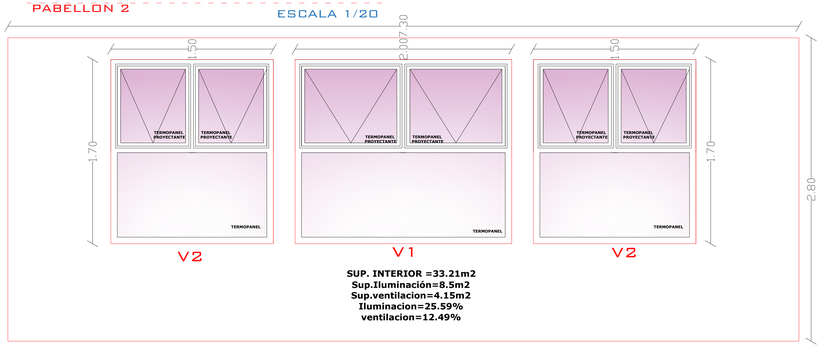

SUP. INTERIOR =33.21m2
Sup.Iluminación=8.5m2
Sup.ventilacion=4.15m2
Iluminacion=25.59%
ventilacion=12.49%

DETALLE DE VENTANA V1 Y V2
PABELLON 1 ESCALA 1/20

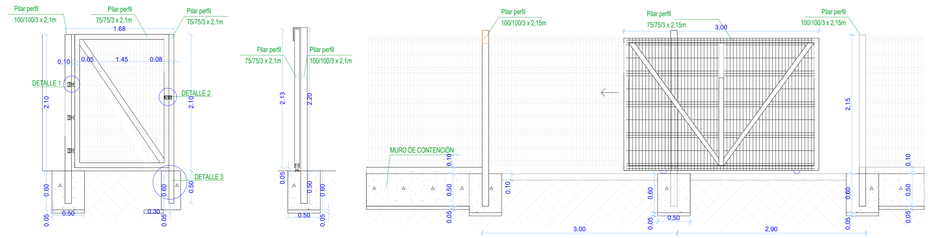

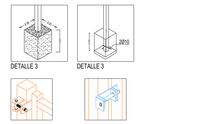

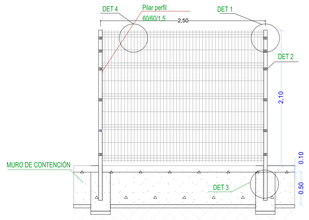

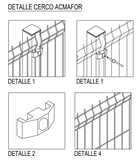

DETALLE CIERRE PERIMETRAL
PABELLON 1Y2 ESCALA S/E

INTERVENCION SEGUN EE.TT

11	**CONSERVACIÓN CIERRE PERIMETRAL**
11.1	LIMPIEZA Y PULIDO DE SUPERFICIES
11.2	ESMALTE SINTETICO

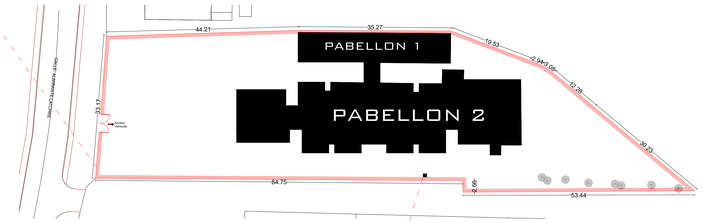

EMPLAZAMIENTO
PABELLON 1Y2 ESCALA 1/500

INTERVENCION SEGUN EE.TT

13	**MEJORAMIENTO PUERTAS DE NICHO DE CILINDRO DE 45 KG**

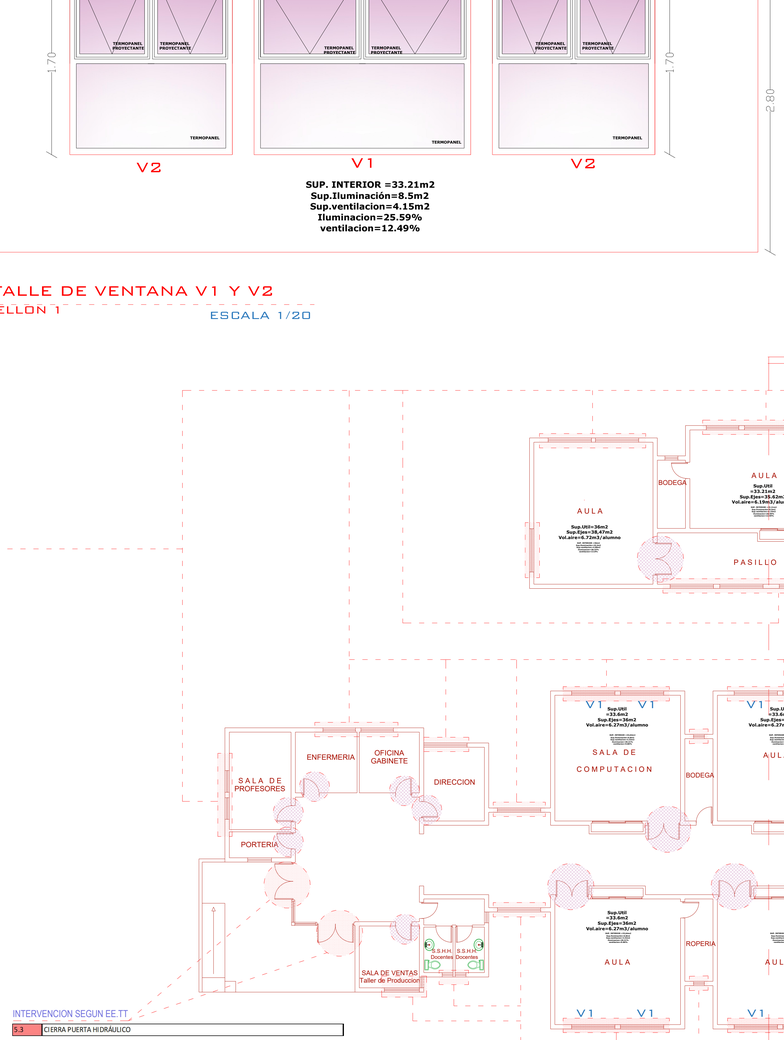

INTERVENCION SEGUN EE.TT

5.3	CIERRA PUERTA HIDRÁULICO

PLANTA NIVEL 1
PABELLON 1 Y 2 ESCALA 1/100

A

INTERVENCION SEGUN EE.TT

4	**REPOSICION VENTANAS**
4.1	DESARME Y RETIRO VENTANAS
4.2	MEJORAMIENTOS VANOS
4.3	DE PVC TERMOPANEL

INTERVENCION SEGUN EE.TT

4	**REPOSICION VENTANAS**
4.1	DESARME Y RETIRO VENTANAS
4.2	MEJORAMIENTOS VANOS
4.3	DE PVC TERMOPANEL

INTERVENCION SEGUN EE.TT

5.1	REPOSICIÓN DE PUERTA EXTERIOR CON BARRA ANTIPÁNICO
5.4	CERRADURAS

INTERVENCION SEGUN EE.TT

5.2	PUERTAS ACERADAS

Corporación Municipal de Ancud
PARA LA EDUCACION, SALUD Y ATENCION AL MENOR

NOTAS
LAS COTAS DEFINIDAS EN PLANOS PREVALECEN POR SOBRE EL DIBUJO.
TODAS LAS MEDIDAS DEBERAN SER CORROBORARAS EN TERRENO.
DE EXISTIR DIFERENCIAS SE DEBERA COMUNICAR AL ARQUITECTO QUIEN RESOLVERA EN OBRA.

OBSERVACIONES	FECHA

PROYECTO : CONSERVACION ESCUELA DIFERENCIAL SAN CARLOS DE ANCUD

UBICACION : ALMIRANTE LATORRE #580 COMUNA DE ANCUD

ROL DE AVALUO : 8107 - 8

SUPERFICIE TERRENO : 5000 m2

SUPERFICIE PROYECTO : 1186,00 m2

PROPIETARIO : Corporacion Municipal de Ancud

RUT:

REPRESENTANTE LEGAL:

FIRMA :

ARQUITECTOS:

FIRMA
Francisco Pérez Quezada
Arquitecto

CONTENIDO LAMINA: INTERVENCIONES EN PLANTA
DETALLE DE CIERRE PERIMETRAL
DETALLE DE VENTANAS

ESCALAS: 1 / 5 1 / 25 1 / 200 1 / 2000
1 / 10 1 / 50 1 / 500 1 / 5000
1 / 20 1 / 100 1 / 1000 1 / 10000

FECHA: MARZO / 2020

NORTE:

EDICION A

LAMINA 1 / 5

VERSION 001

FORMATO A0

REVISOR INDEPENDIENTE:

CODIGO CEDSC-ARQ-01

FECHA REVISION :

FECHA APROBACION

DIBUJANTE:FRANCISCO PEREZ QUEZADA / DANIEL HIDALGO MALDONADO

DIRECCION DE OBRAS DE:

ARQUITECTO REVISOR

FIRMA

SECRETARIA MINISTERIAL DE VIVIENDA Y URBANISMO
SECRETARIA DE PLANIFICACION
X REGION