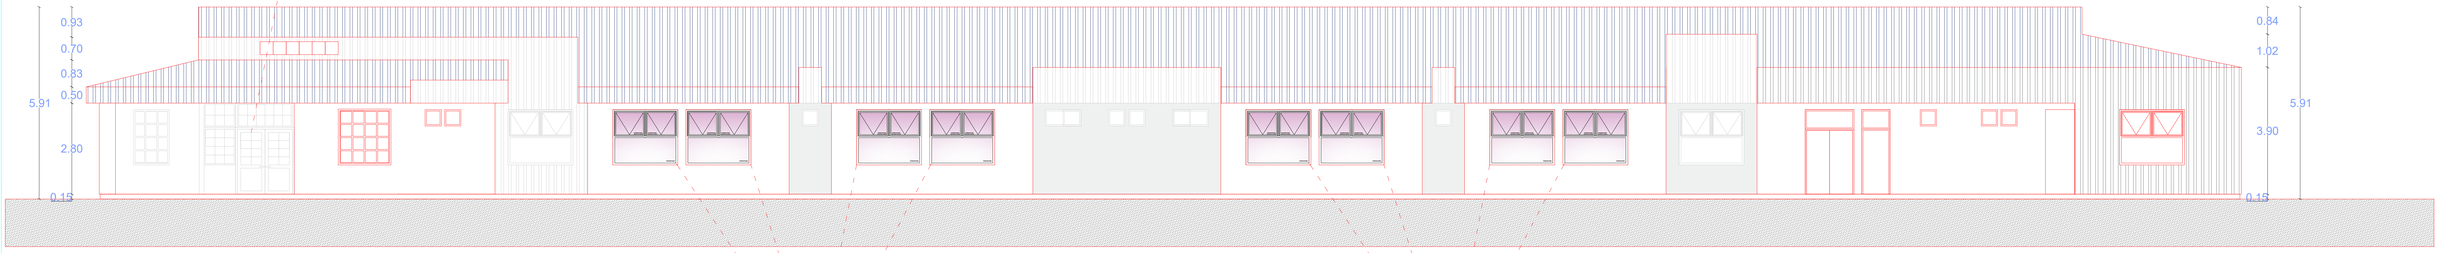

ELEVACIÓN ESTE
PABELLON 2

ESCALA 1/75

INTERVENCION SEGUN EE.TT

4	REPOSICION VENTANAS
4.1	DESARME Y RETIRO VENTANAS
4.2	MEJORAMIENTOS VANOS
4.3	DE PVC TERMOPANEL

INTERVENCION SEGUN EE.TT

4	REPOSICION VENTANAS
4.1	DESARME Y RETIRO VENTANAS
4.2	MEJORAMIENTOS VANOS
4.3	DE PVC TERMOPANEL

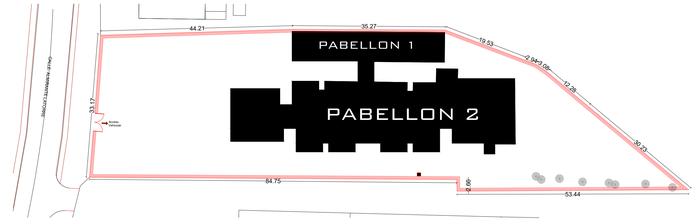

EMPLAZAMIENTO
PABELLON 1Y2

ESCALA 1/500

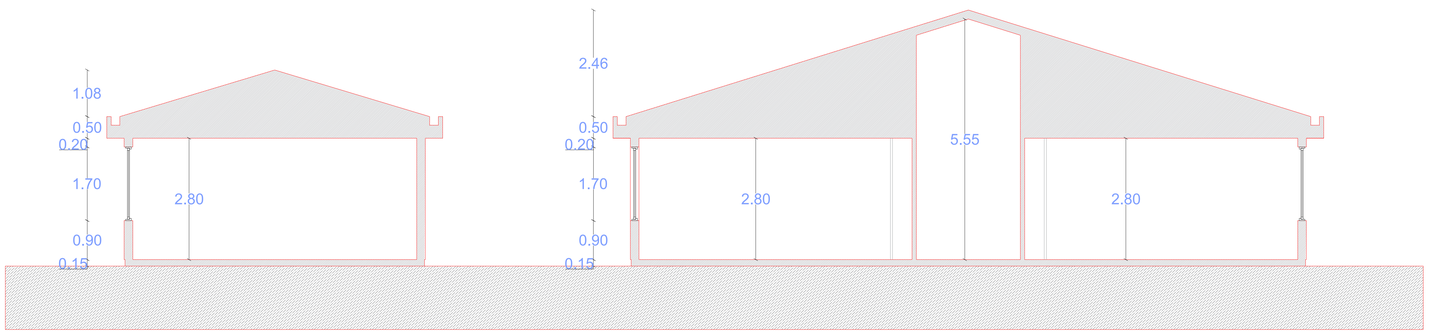

CORTE A-A
PABELLON 1Y2

ESCALA 1/50

Corporación Municipal de Ancud
PARA LA EDUCACION, SALUD Y ATENCION AL MENOR

NOTAS

LAS COTAS DEFINIDAS EN PLANOS PREVALECEN POR SOBRE EL DIBUJO.

TODAS LAS MEDIDAS DEBERAN SER CORROBORARAS EN TERRENO.

DE EXISTIR DIFERENCIAS SE DEBERA COMUNICAR AL ARQUITECTO QUIEN RESOLVERA EN OBRA.

OBSERVACIONES | FECHA

PROYECTO : CONSERVACION ESCUELA DIFERENCIAL SAN CARLOS DE ANCUD

UBICACION : ALMIRANTE LATORRE #580 COMUNA DE ANCUD

ROL DE AVALUO : 8107 - 8

SUPERFICIE TERRENO : 5000 m2

SUPERFICIE PROYECTO : 1186,00 m2

PROPIETARIO : Corporacion Municipal de Ancud

RUT:

REPRESENTANTE LEGAL:

FIRMA :

ARQUITECTOS:

FIRMA
Francisco Perez Quezada
Arquitecto

CONTENIDO LAMINA: INTERVENCIONES EN ELEVACION
INTERVENCIONES EN CORTE

ESCALAS: 1 / 5 | 1 / 25 | 1 / 200 | 1 / 2000
1 / 10 | 1 / 50 | 1 / 500 | 1 / 5000
1 / 20 | 1 / 75 | 1 / 1000 | 1 / 10000

FECHA: MARZO / 2020

NORTE:

EDICION: A

LAMINA: 2 / 5

VERSION: 001

FORMATO: A0

REVISOR INDEPENDIENTE:

CODIGO: CEDSC-ARQ-01

FECHA REVISION:

FECHA APROBACION

DIBUJANTE/FRANCISCO PEREZ QUEZADA / DANIEL HIDALGO MALDONADO

DIRECCION DE OBRAS DE:

ARQUITECTO REVISOR

FIRMA

SECRETARIA MINISTERIAL DE LA VIVIENDA
DEPARTAMENTO DE PLANIFICACION
X. REGION