



PLANTA JARDIN
PLANO SITUACIÓN ACTUAL

ESCALA 1/50

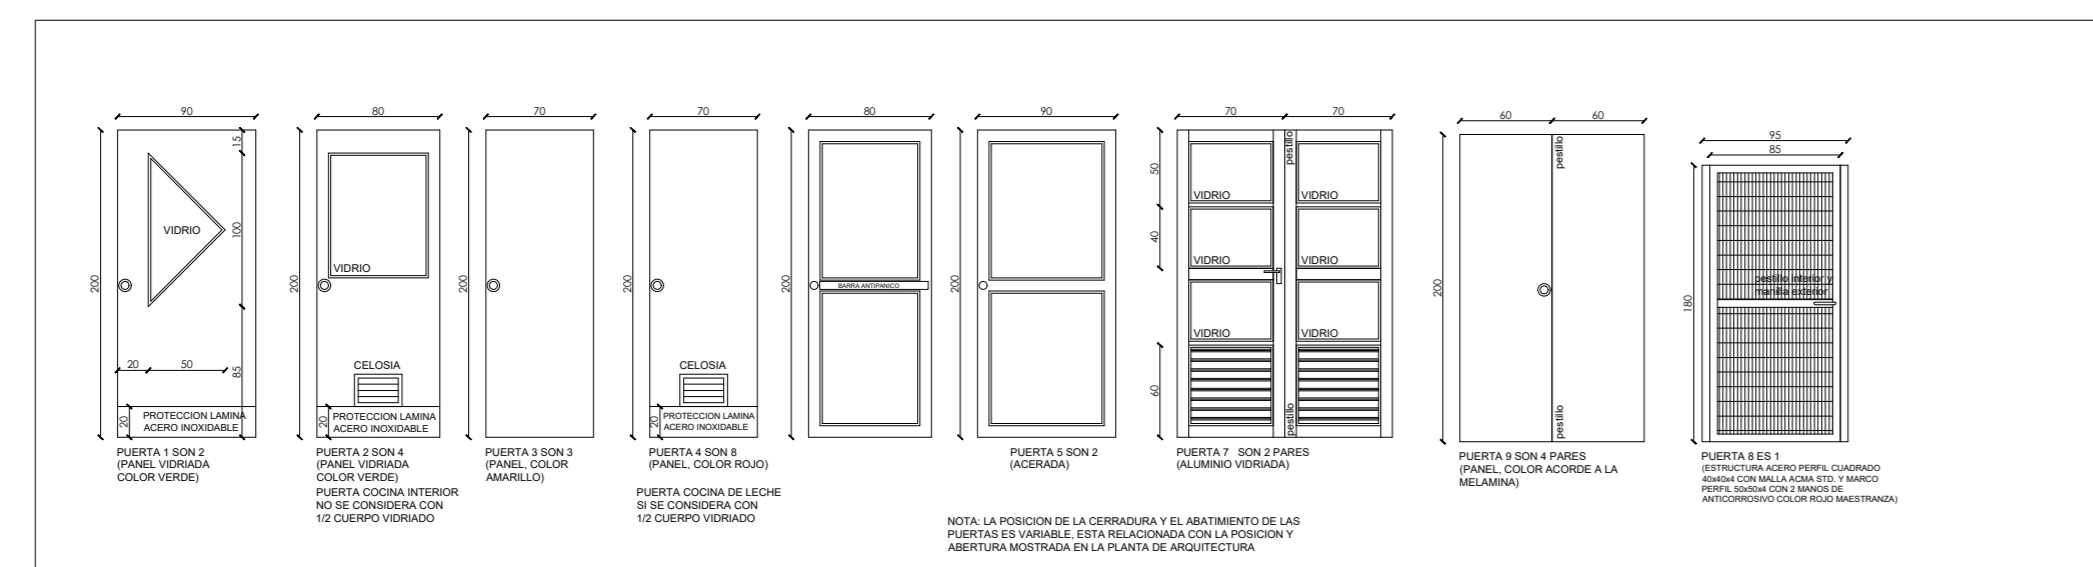


DETALLE PUERTAS
PLANO SITUACIÓN ACTUAL

ESCALA 1/50

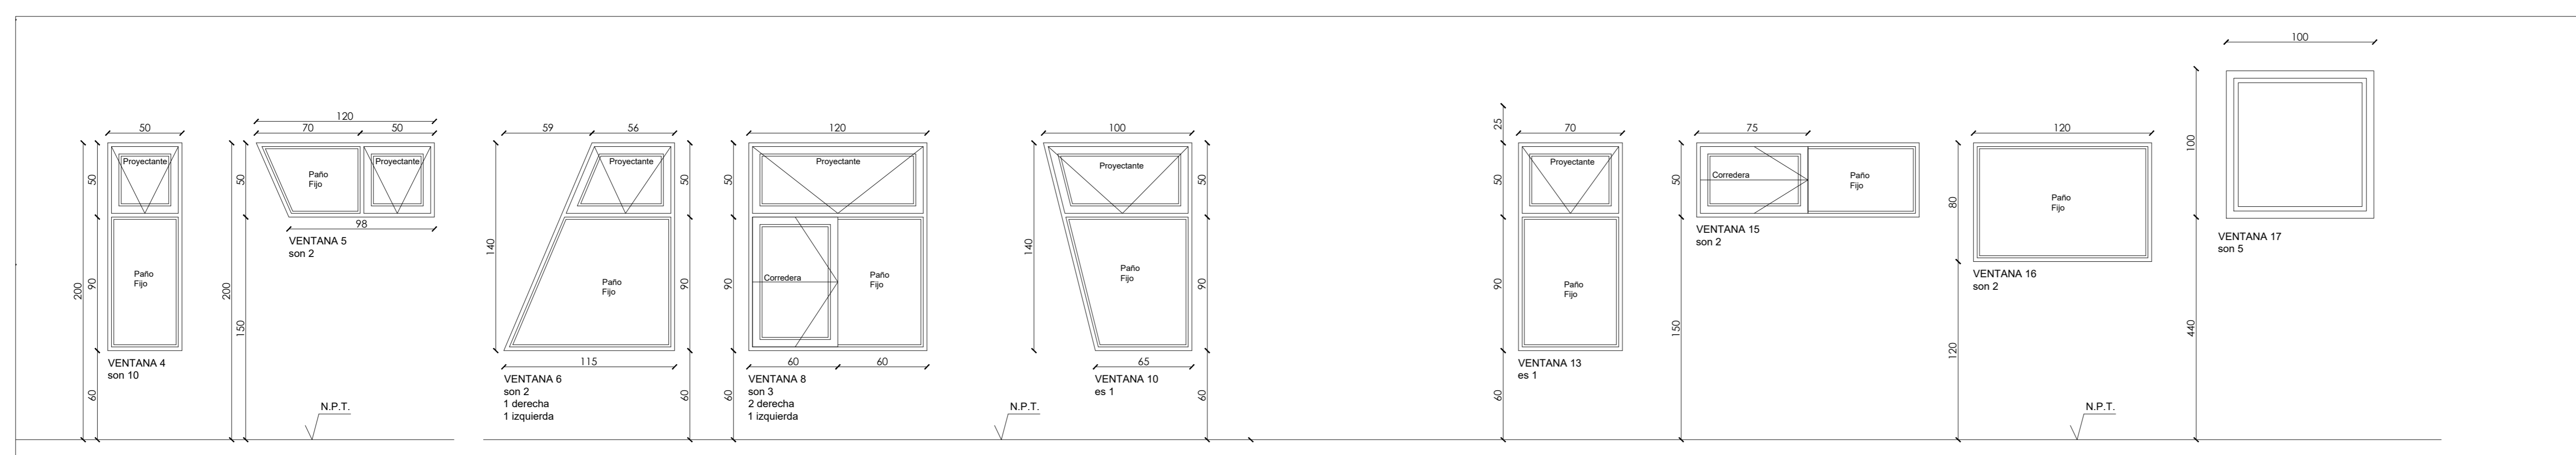


DETALLE VENTANAS
PLANO SITUACIÓN ACTUAL

ESCALA 1/50

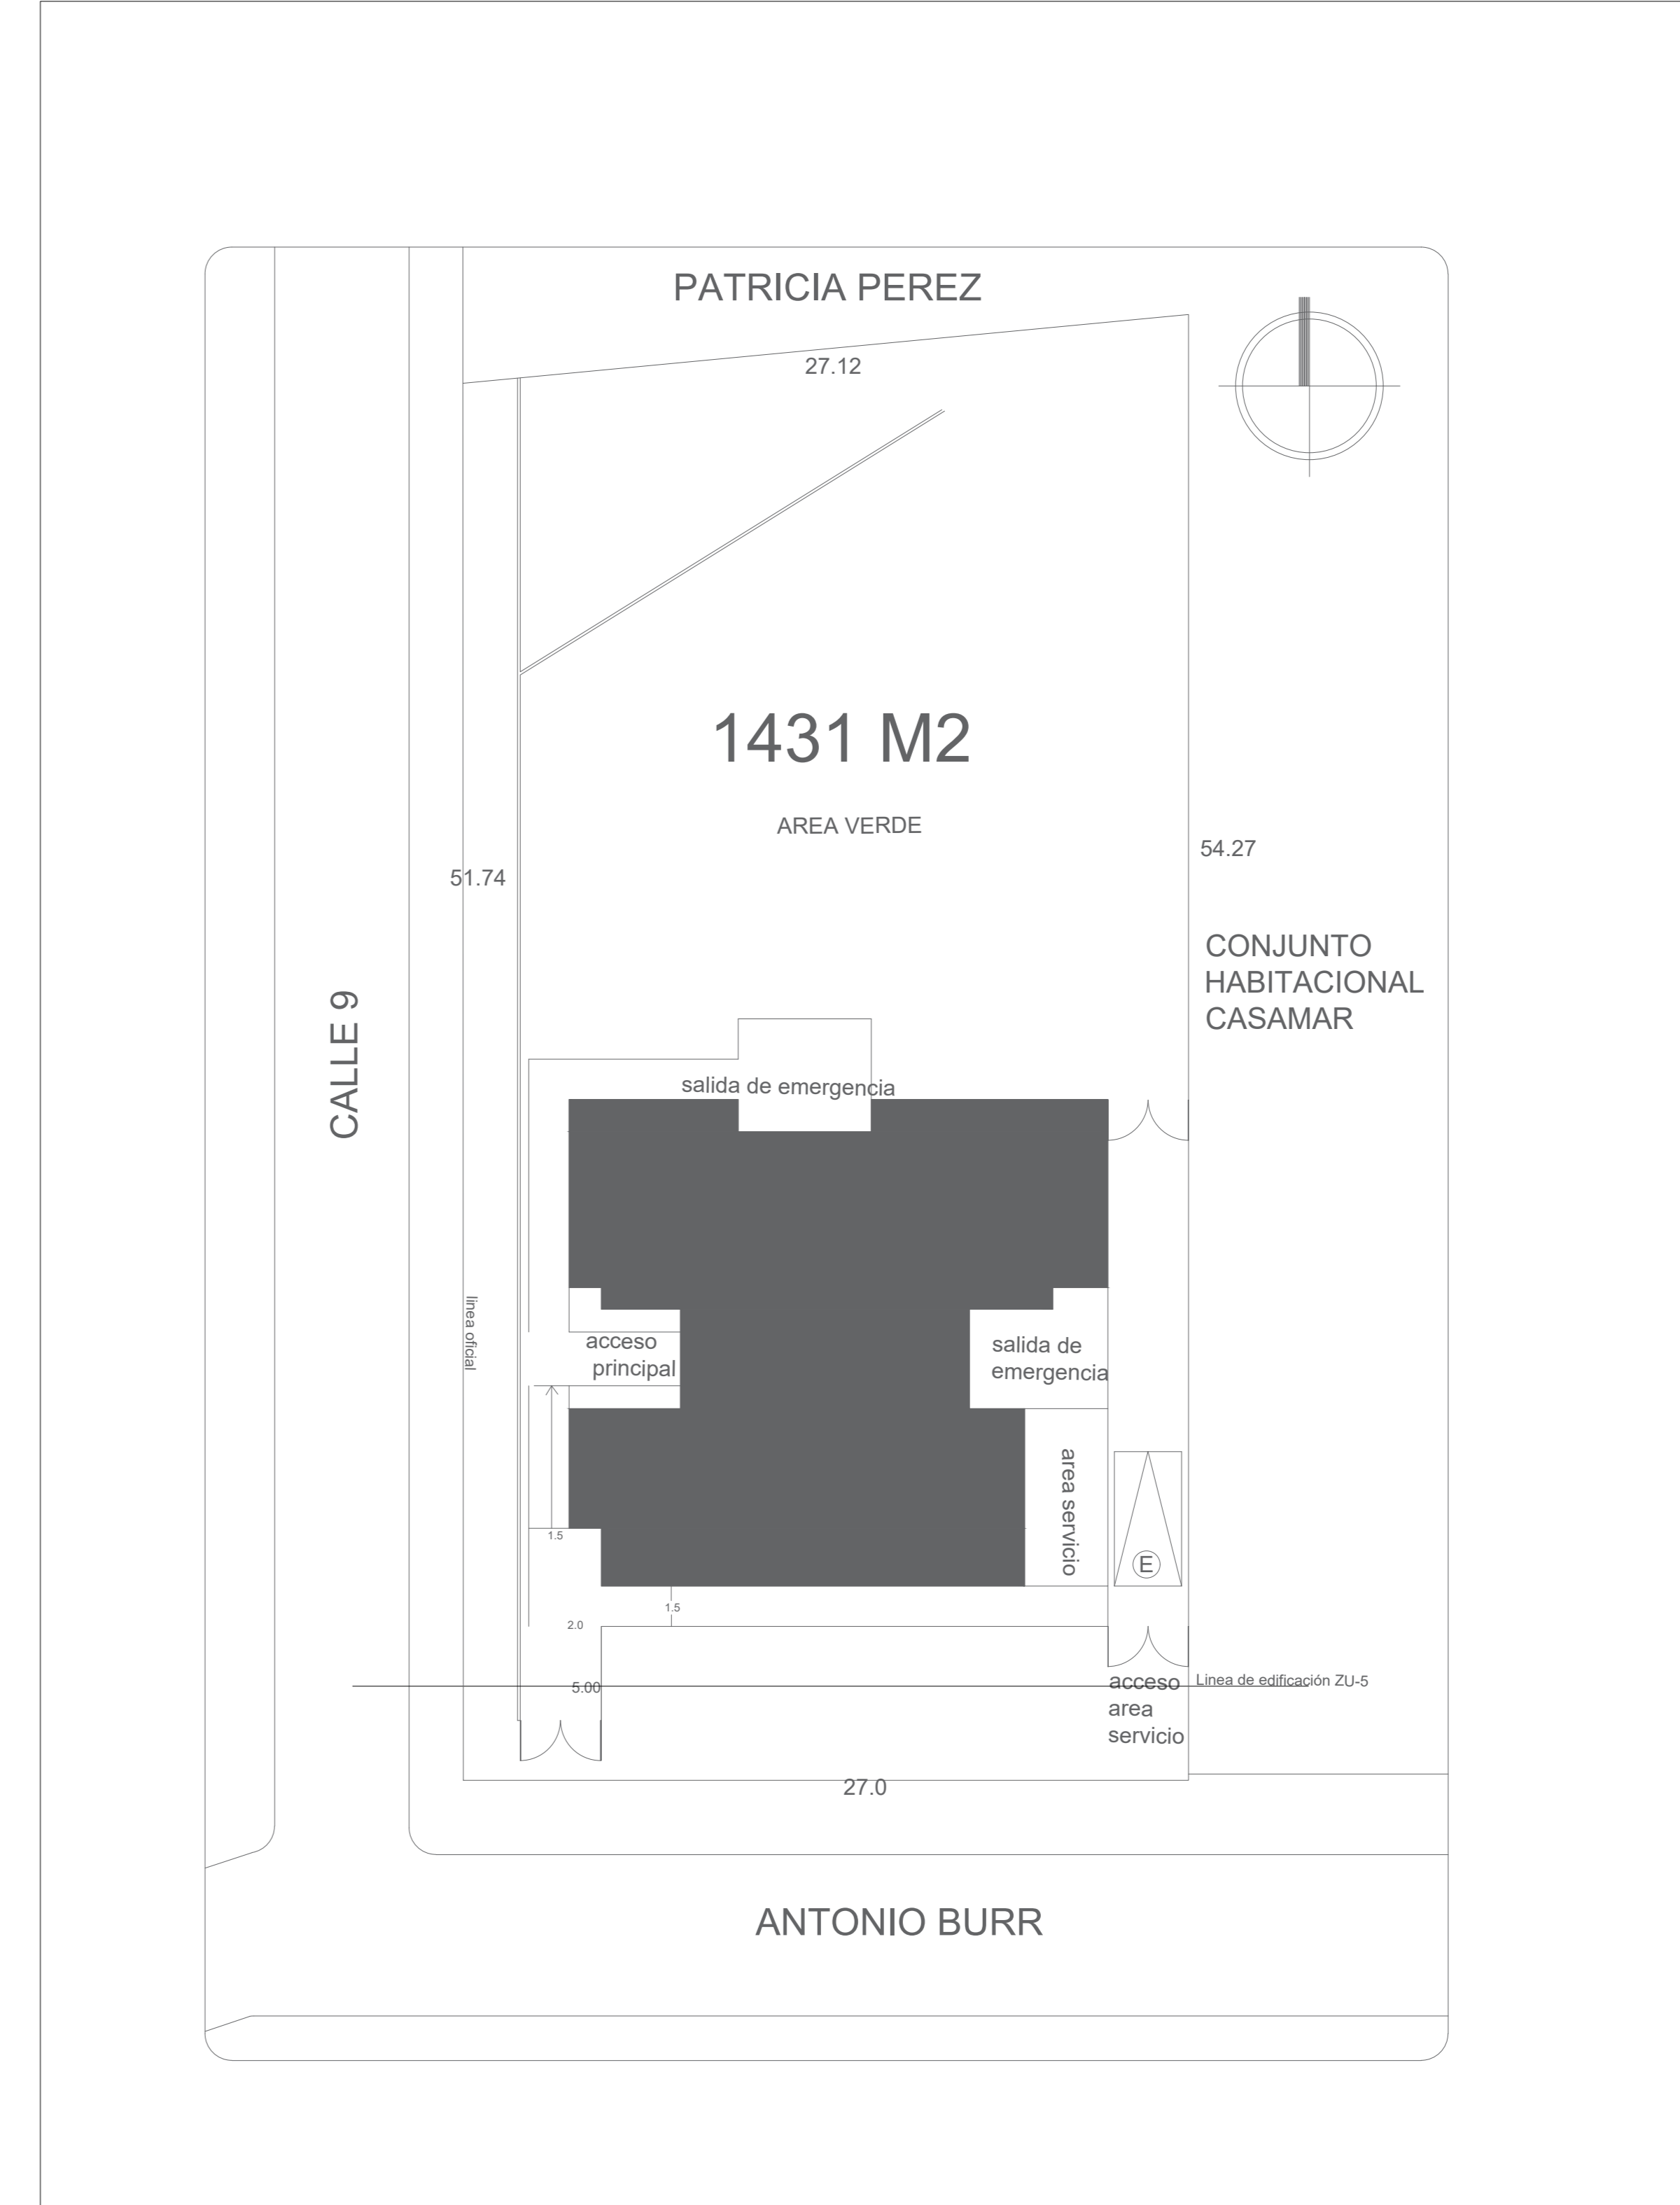

PLANO SITUACIÓN ACTUAL
EMPLAZAMIENTO JARDIN

ESCALA 1/200

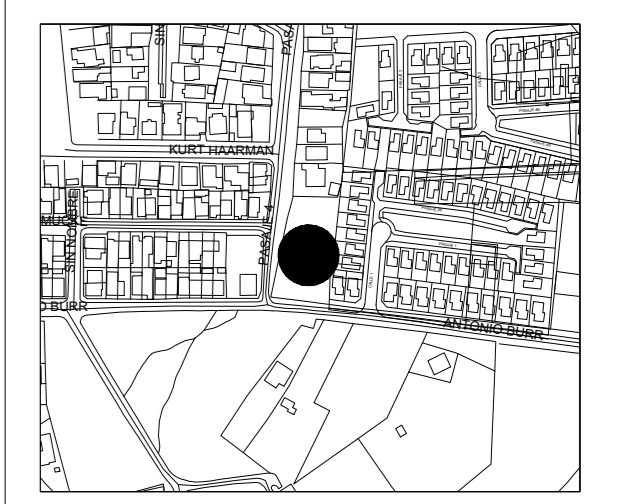

SECTOR BONILLA
Antonio Burr
ANCUD

OBSERVACIONES
LAS COTAS DEFINIDAS EN PLANOS PREVALECN POR SOBRE EL DIBUJO

TODAS LAS MEDIDAS DEBERÁN SER CORROBORADAS EN TERRENO.

DE EXISTIR DIFERENCIAS SE DEBERÁ COMUNICAR AL ARQUITECTO QUIEN RESOLVERÁ EN OBRA.

ROL AVALUO

PROPIETARIO

Corporacion
Municipal de Ancud

REP. LEGAL

Alcalde
I. Municipal de Ancud

R.U.T

FIRMA

OBSERVACIONES	FECHA

David Garcia Gonzalez
arquitecto
david.garcia@ancud.cl

Fabián Barrientos Mansilla
CONSTRUCTOR CIVIL
fabian.barrientos@ancud.cl

PROYECTO: CONSERVACIÓN
"JARDIN INFANTIL SIRENITA
COMUNA DE ANCUD"
subtitulo 33

UBICACIÓN: SECTOR BONILLA
Calle Antonio Burr
ANCUD

CONTENIDO
PLANO DE INTERVENCIONES EN PLANTA
PLANO DE INTERVENCIÓN EN EMPLAZAMIENTO

ESCALA 1/50 1/25
1/100

FECHA
OCTUBRE / 2020

EDICION A LÁMINA 01 03
NORTE

VERSIÓN FECHA REVISIÓN

002 FECHA APROBACIÓN

CODIGO REVISADO POR
CQJ-PL-001

DIBUJO CAD DAVID GARCIA GONZALEZ
FABIAN BARRIENTOS MANSILLA