

OBSERVACIONES
LAS COTAS DEFINIDAS EN PLANOS PREVALECE POR SOBRE EL DIBUJO

TODAS LAS MEDIDAS DEBERÁN SER CORROBORARAS EN TERRENO.

DE EXISTIR DIFERENCIAS SE DEBERÁ COMUNICAR AL ARQUITECTO QUIEN RESOLVERÁ EN OBRA.

ROL AVALÚO
PROPIETARIO
Corporacion Municipal de Ancud
REP. LEGAL
Alcalde Municipal de Ancud
R.U.T

FIRMA

OBSERVACIONES	FECHA

David García González arquitecto
fabian.barrientos@ancudsp.com
Firma

Fabián Barrientos Mansilla constructor civil
fabian.barrientos@ancudsp.com
Firma

PROYECTO: CONSERVACIÓN "JARDIN INFANTIL SIRENITA COMUNA DE ANCUD"

UBICACIÓN: SECTOR BONILLA ANCUD

CONTENIDO: PLANOS DE INTERVENCIONES ELEVACIONES Y CORTE

ESCALA: 1 / 50

FECHA: OCTUBRE / 2020

EDICION: A
LÁMINA: 02 / 03
NORTE

002
FECHA APROBACIÓN

CODIGO: REVISADO POR
CQ-I-PL-002

DIBUJO CAD: DAVID GARCÍA GONZÁLEZ, FABIAN BARRIENTOS MANSILLA



ELEVACION LATERAL DERECHA JARDIN

PLANO DE INTERVENCIONES

INTERVENCION SEGUN EE.TT

6.	PINTURAS INTERIORES Y EXTERIORES
6.1	LIMPIEZA Y PREPARACION DE SUPERFICIES
6.2	LÁTEX MAJORS INTERIORES
6.3	LÁTEX BLANCO - CIELOS
6.4	PINTURA FACHADAS EXTERIORES
6.5	PINTURA ALERO Y TAPACAN

ESCALA 1/50

INTERVENCION SEGUN EE.TT

3.5.3	LAMINA DE SEGURIDAD INTERIOR Y EXTERIOR
3.5.3	REJILLA PROTECCION



ELEVACION LATERAL IZQUIERDA JARDIN

PLANO DE INTERVENCIONES


INTERVENCION SEGUN EE.TT

6.	PINTURAS INTERIORES Y EXTERIORES
6.1	LIMPIEZA Y PREPARACION DE SUPERFICIES
6.2	LÁTEX MAJORS INTERIORES
6.3	LÁTEX BLANCO - CIELOS
6.4	PINTURA FACHADAS EXTERIORES
6.5	PINTURA ALERO Y TAPACAN

ESCALA 1/50

INTERVENCION SEGUN EE.TT

3.5.3	LAMINA DE SEGURIDAD INTERIOR Y EXTERIOR
3.5.3	REJILLA PROTECCION

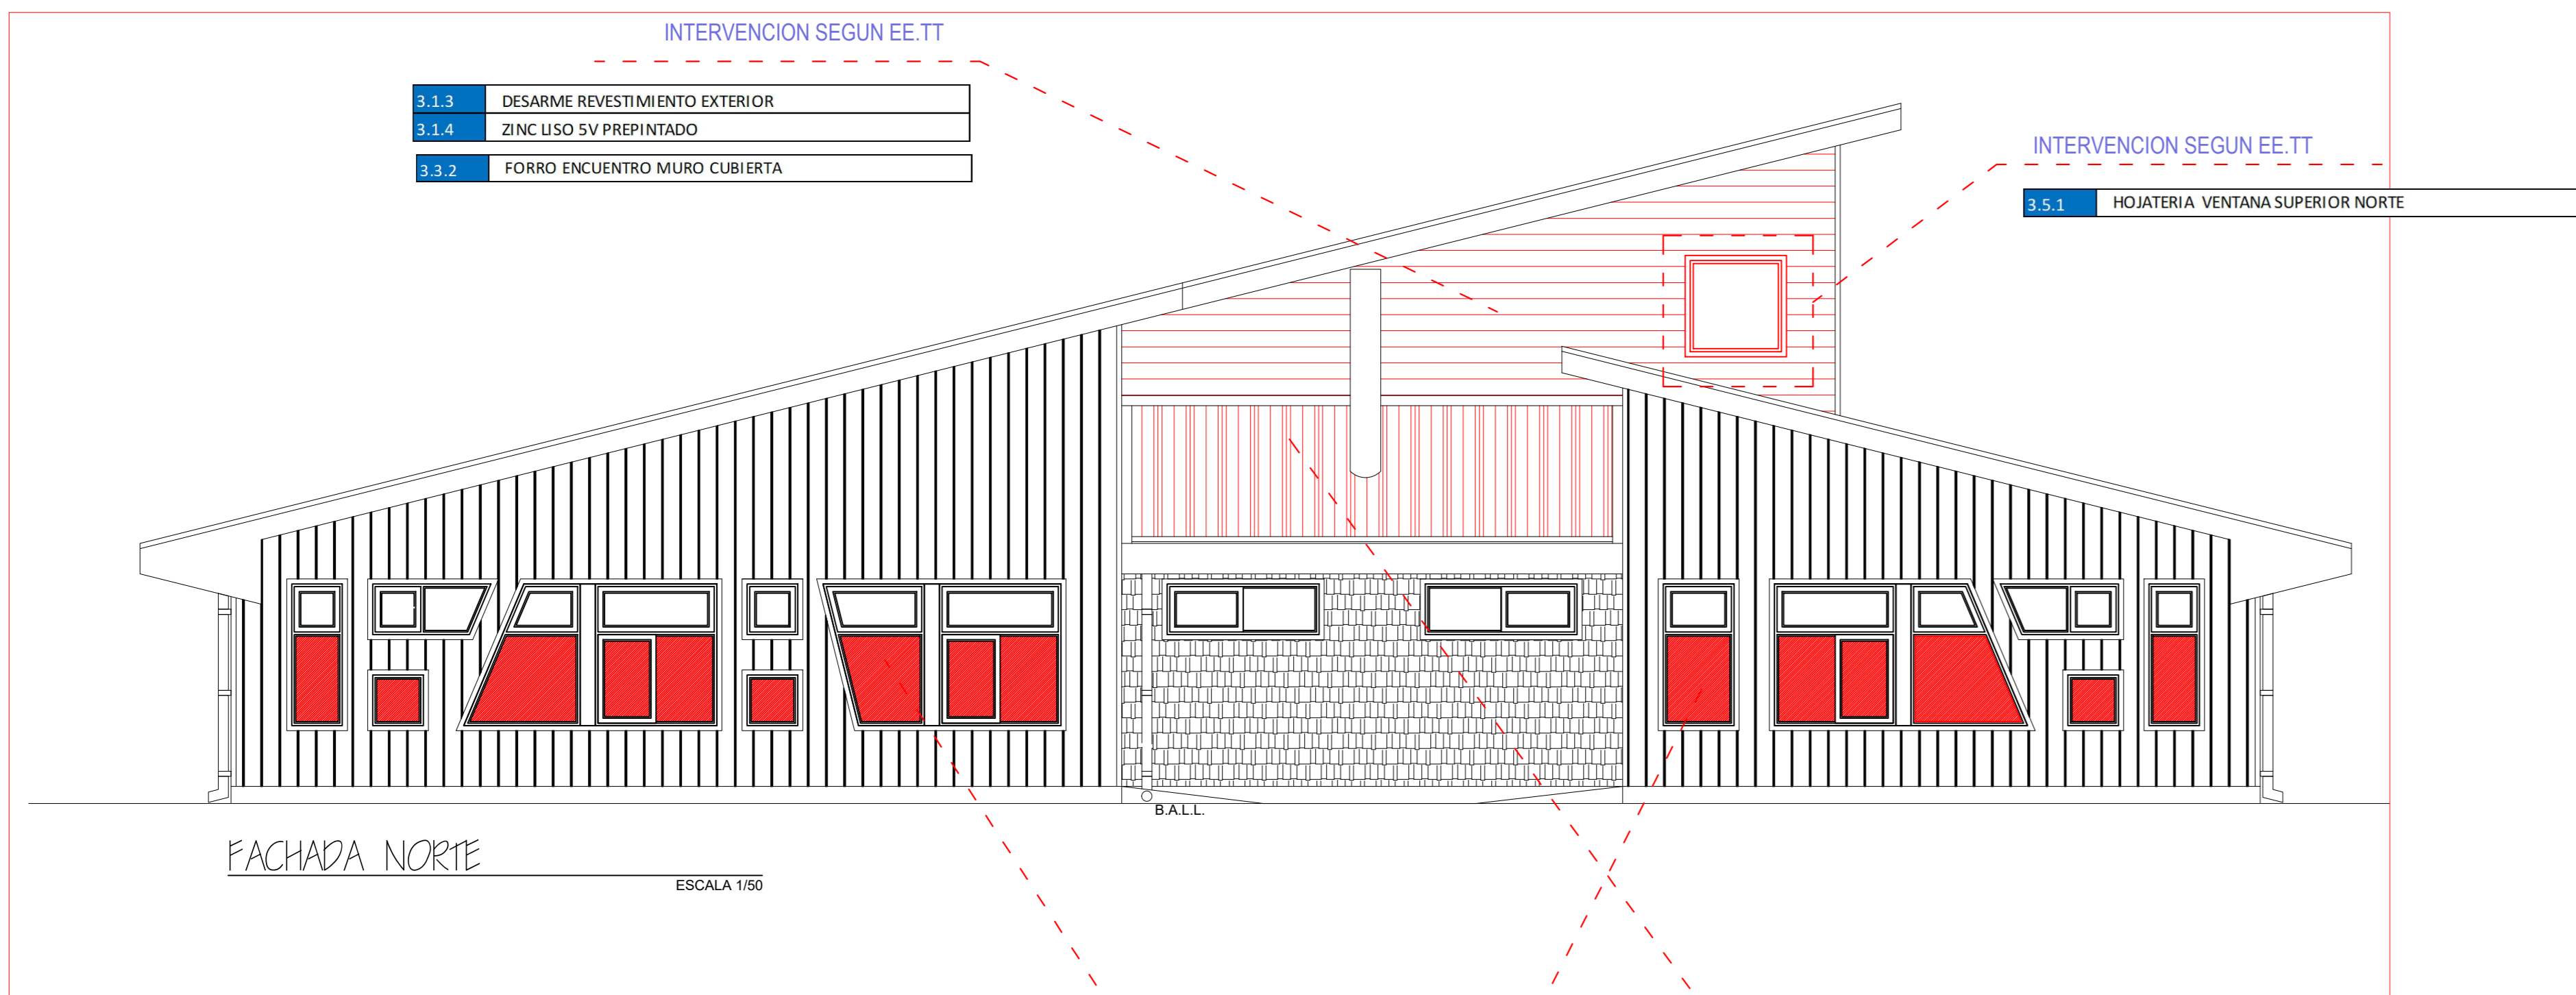

ELEVACION POSTERIOR JARDIN

PLANO DE INTERVENCIONES

INTERVENCION SEGUN EE.TT

6.	PINTURAS INTERIORES Y EXTERIORES
6.1	LIMPIEZA Y PREPARACION DE SUPERFICIES
6.2	LÁTEX MAJORS INTERIORES
6.3	LÁTEX BLANCO - CIELOS
6.4	PINTURA FACHADAS EXTERIORES
6.5	PINTURA ALERO Y TAPACAN


ESCALA 1/50

INTERVENCION SEGUN EE.TT

3.5.2	LAMINA DE SEGURIDAD INTERIOR Y EXTERIOR
3.5.3	REJILLA PROTECCION

INTERVENCION SOBRE CUBIERTA

3.1.3	DESARME REVESTIMIENTO EXTERIOR
3.1.4	ZINC USO SV PREPINTADO
3.1.2	FORRO ENCUENTRO MURO CUBIERTA

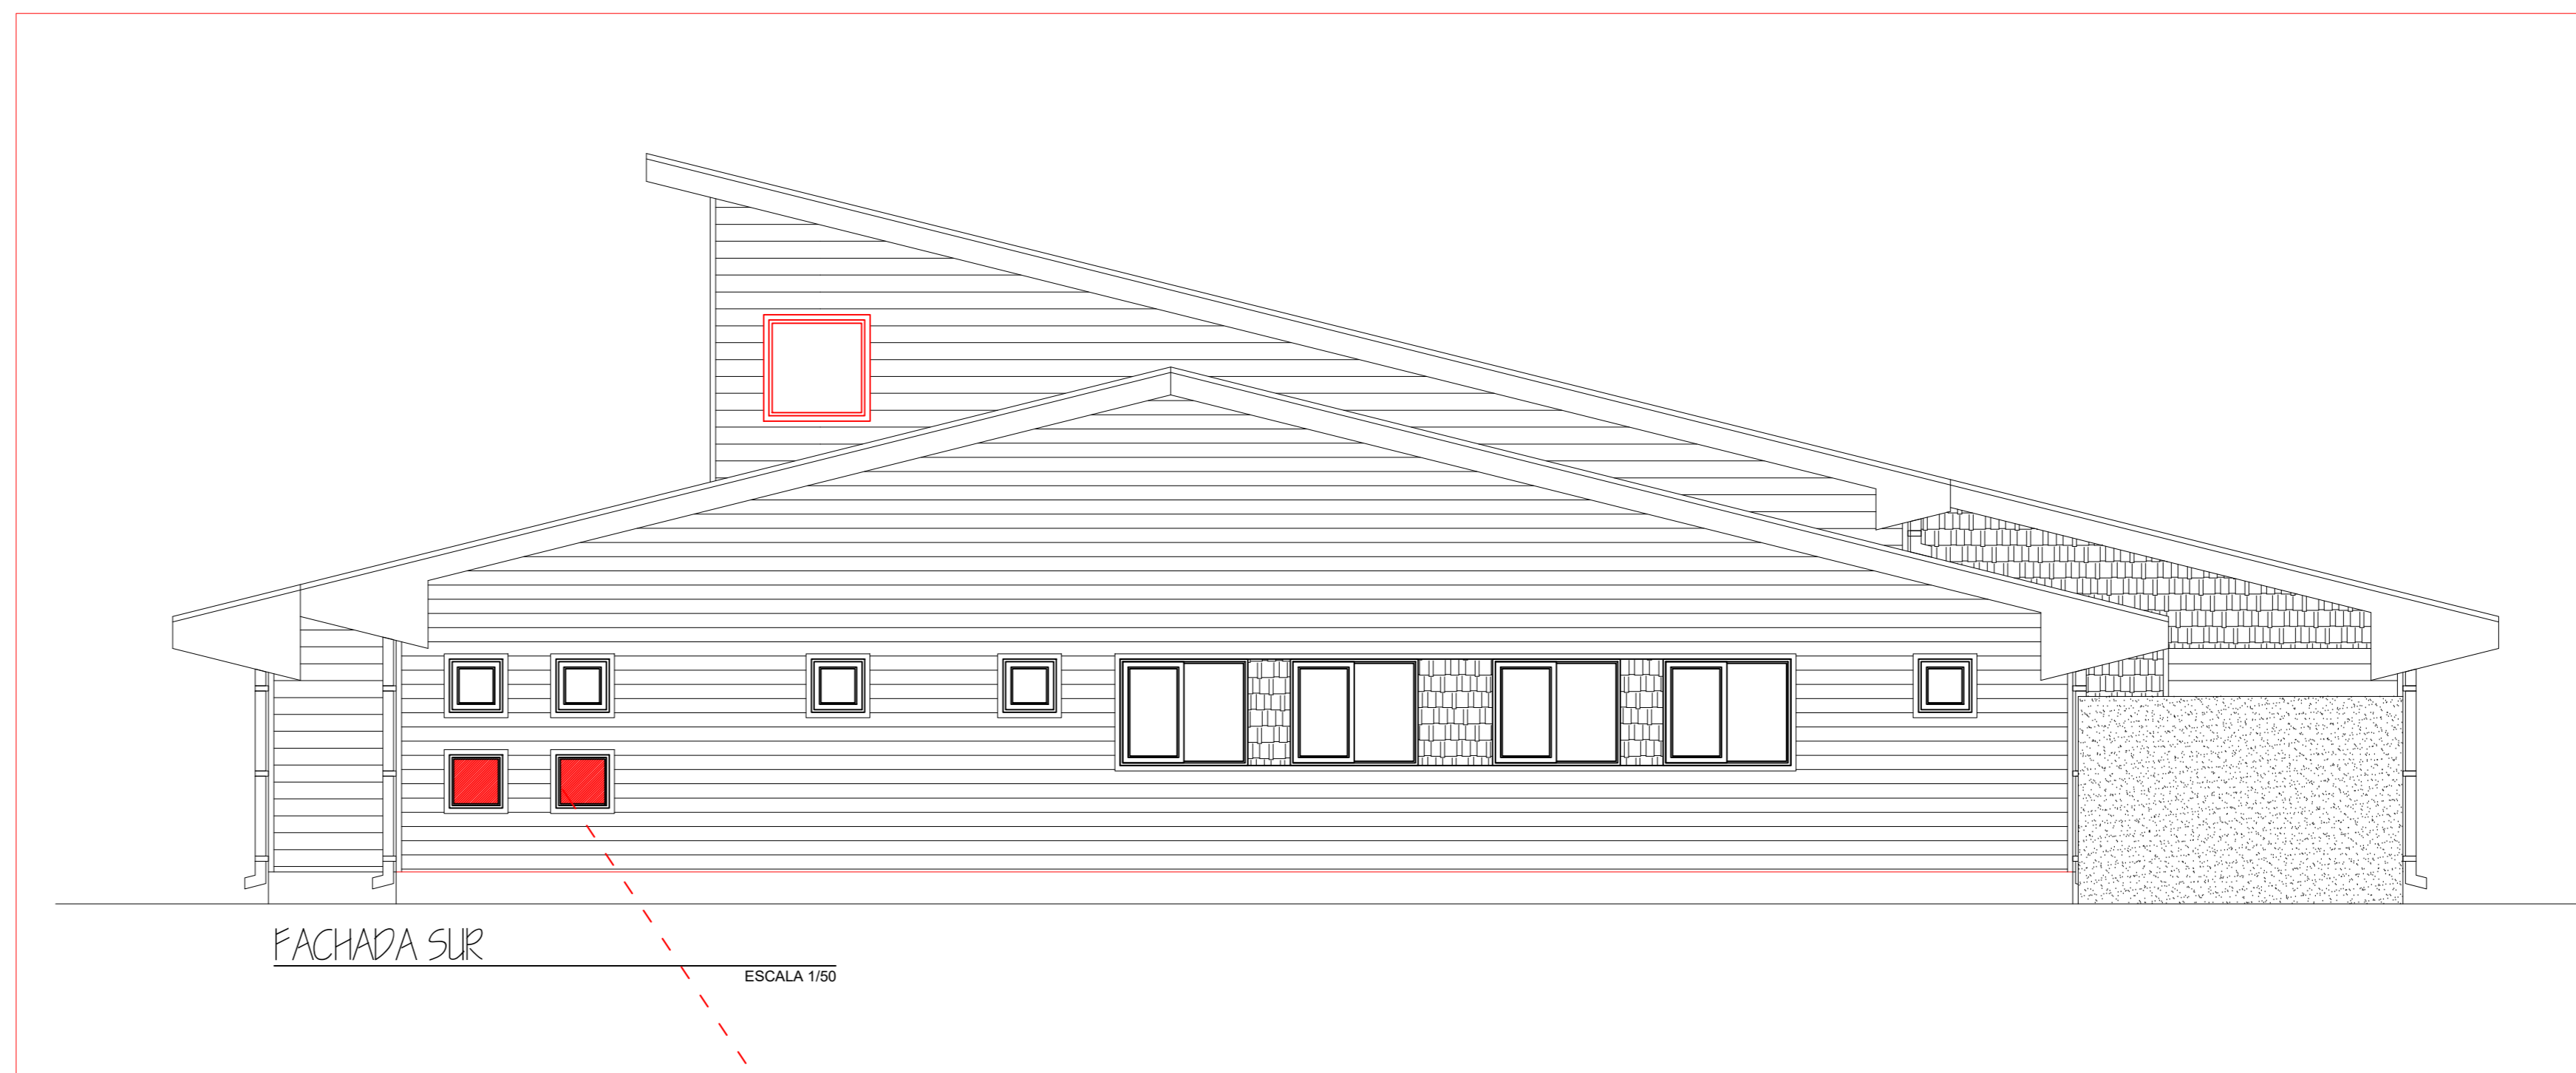

ELEVACION FRONTAL JARDIN

PLANO DE INTERVENCIONES

INTERVENCION SEGUN EE.TT

6.	PINTURAS INTERIORES Y EXTERIORES
6.1	LIMPIEZA Y PREPARACION DE SUPERFICIES
6.2	LÁTEX MAJORS INTERIORES
6.3	LÁTEX BLANCO - CIELOS
6.4	PINTURA FACHADAS EXTERIORES
6.5	PINTURA ALERO Y TAPACAN

ESCALA 1/50

INTERVENCION SEGUN EE.TT

3.5.2	LAMINA DE SEGURIDAD INTERIOR Y EXTERIOR
3.5.3	REJILLA PROTECCION