




ELEVACION NORTE  
SITUACIÓN PROPUESTA  
ESC. 1:50

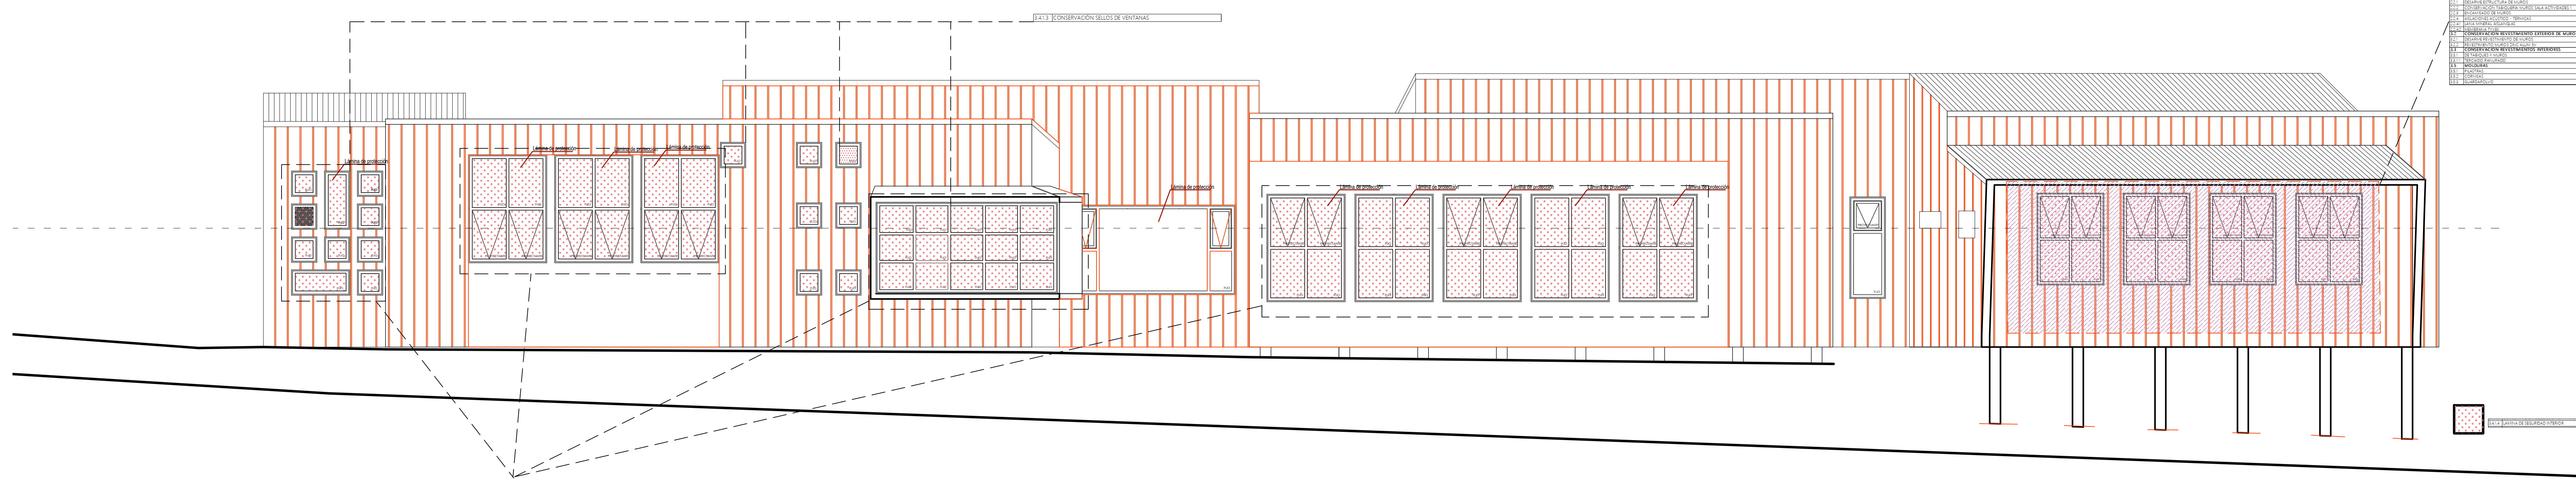


ELEVACION NORTE  
SITUACIÓN PROPUESTA  
ESC. 1:50

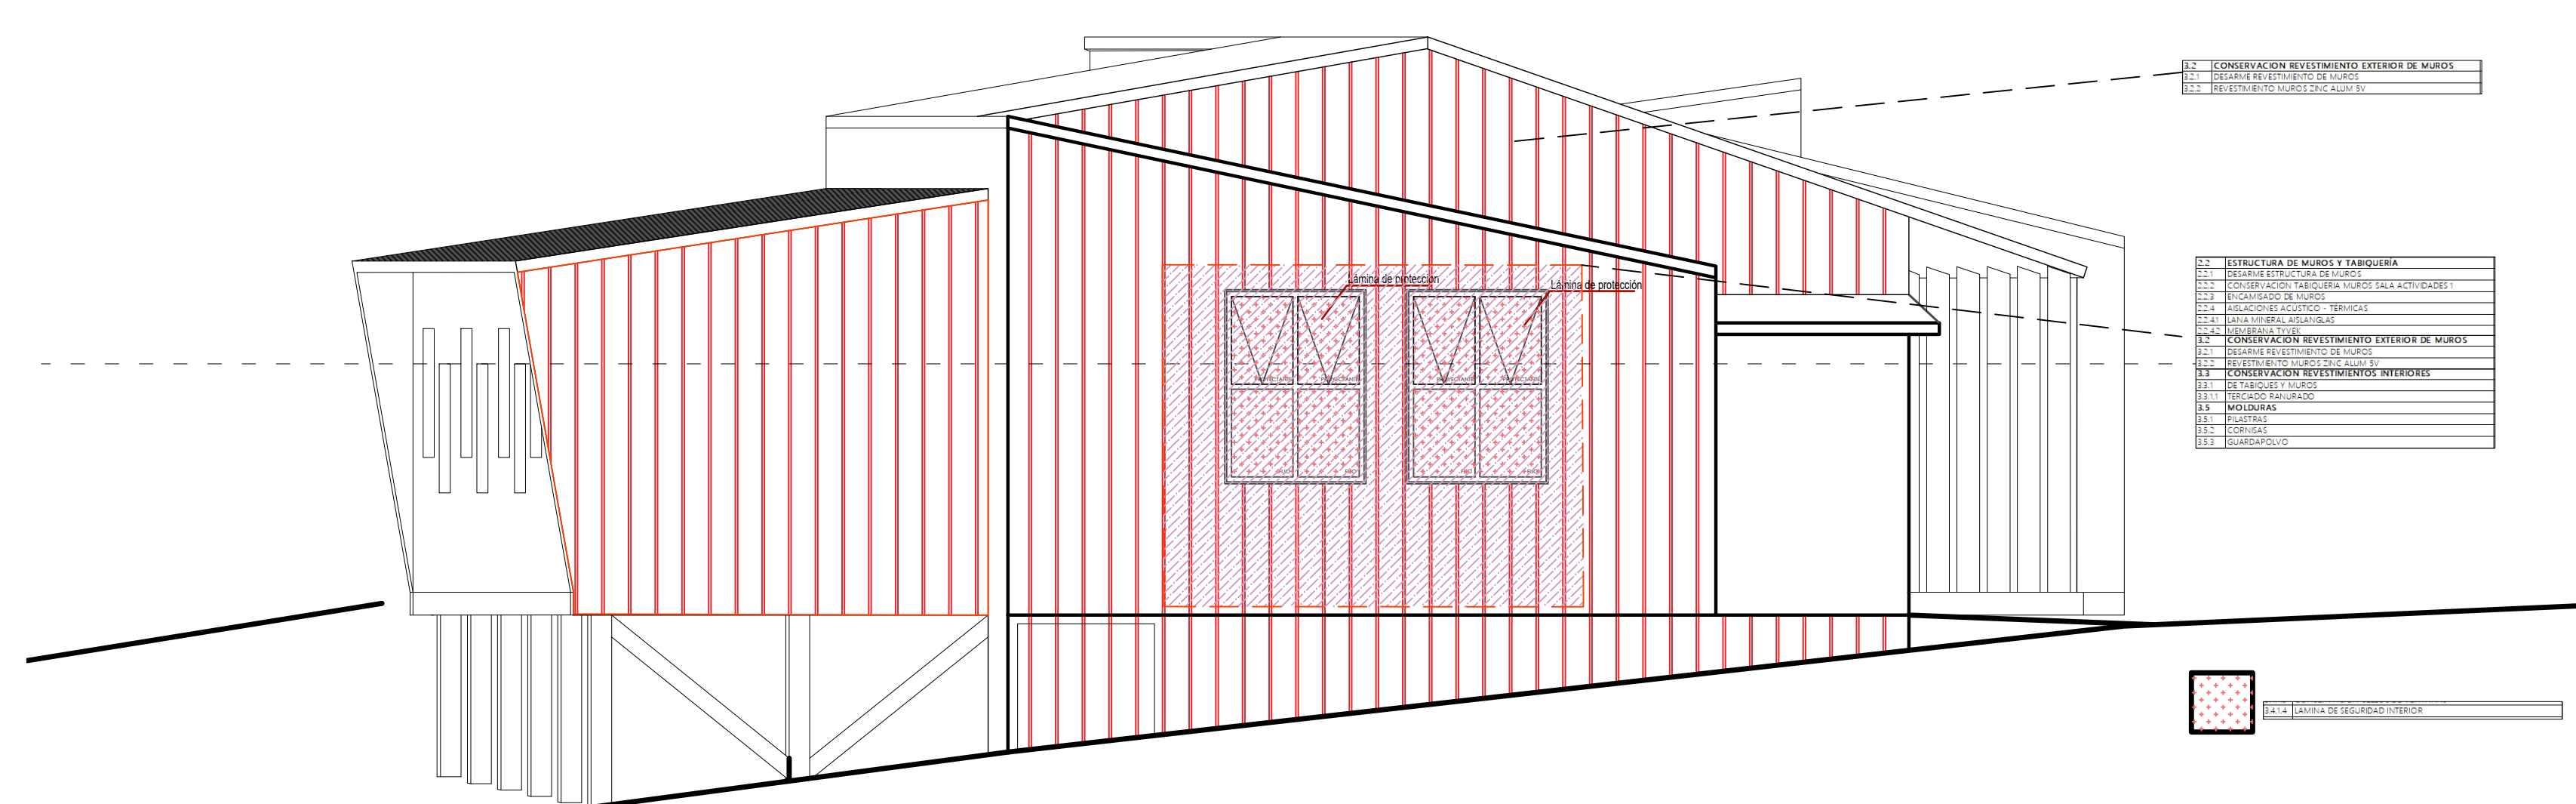


ELEVACION NORTE  
SITUACIÓN PROPUESTA  
ESC. 1:50

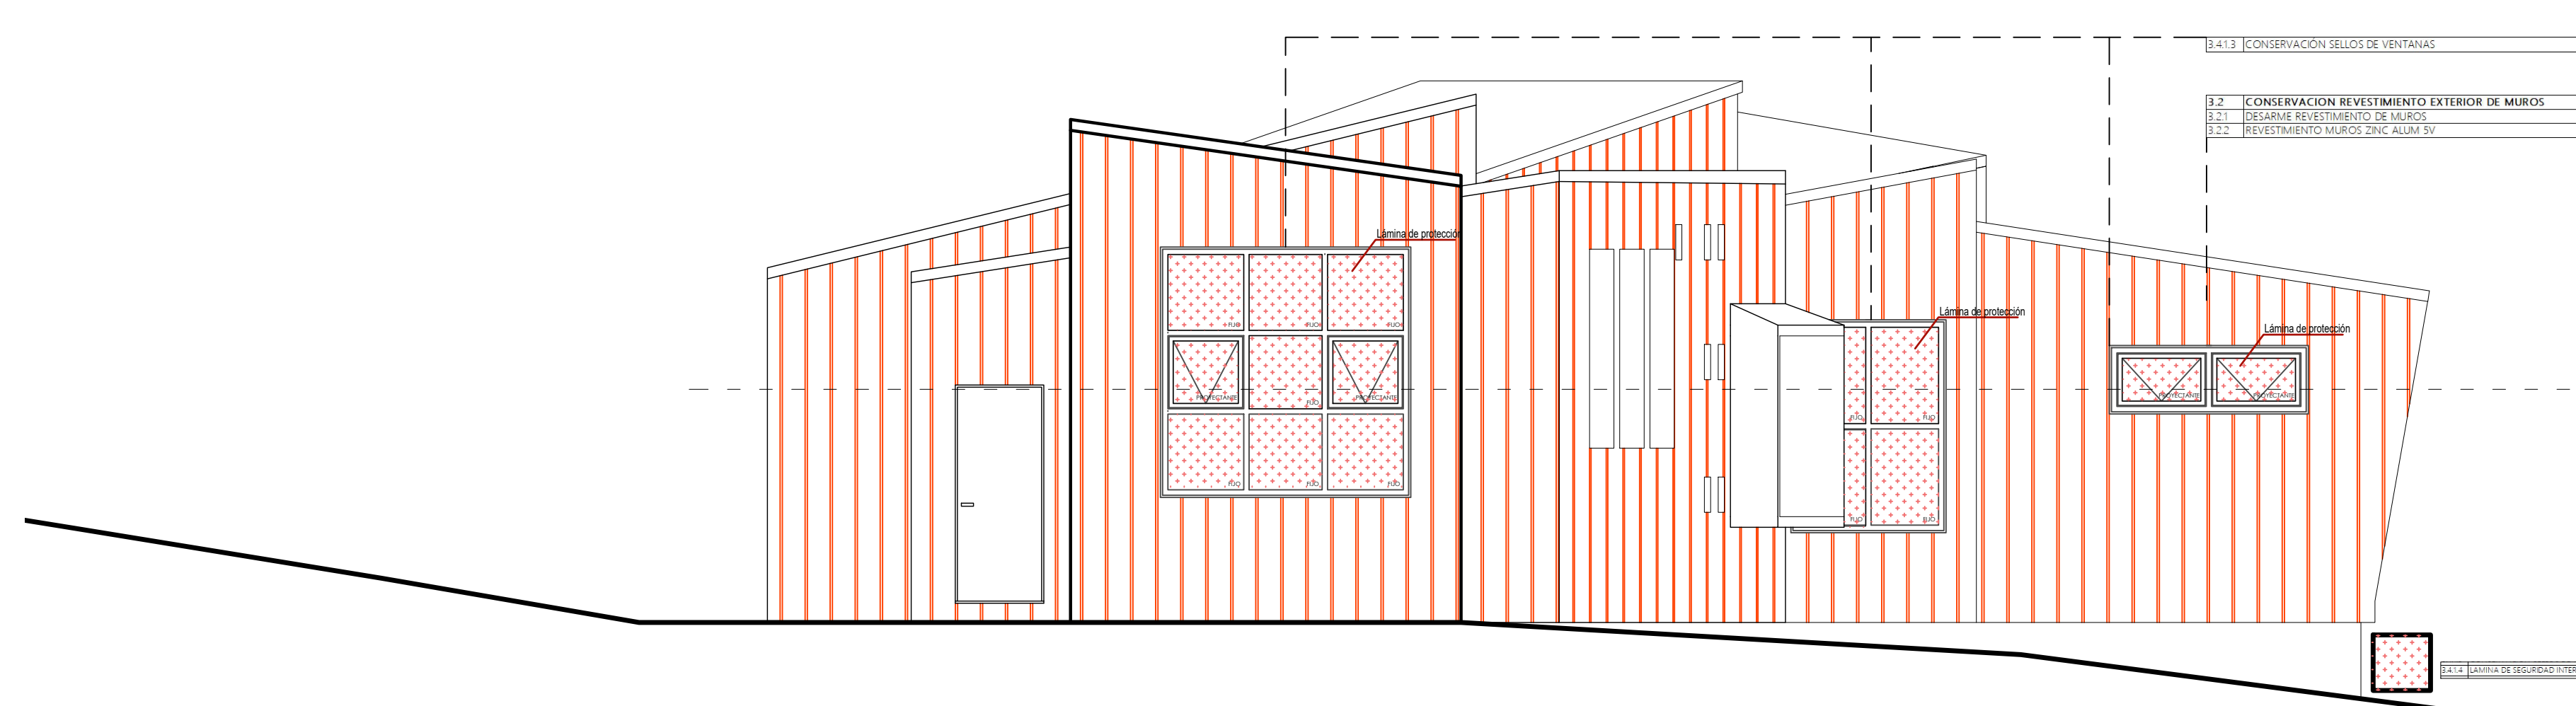


ELEVACION NORTE  
SITUACIÓN PROPUESTA  
ESC. 1:50

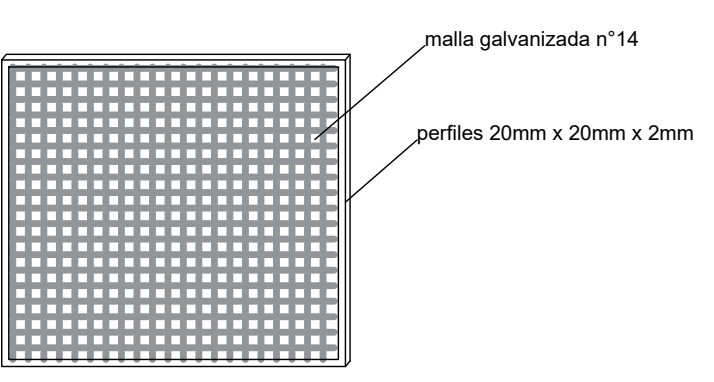

DETALLE MOSQUITERA  
SITUACIÓN PROPUESTA  
sin ESC.

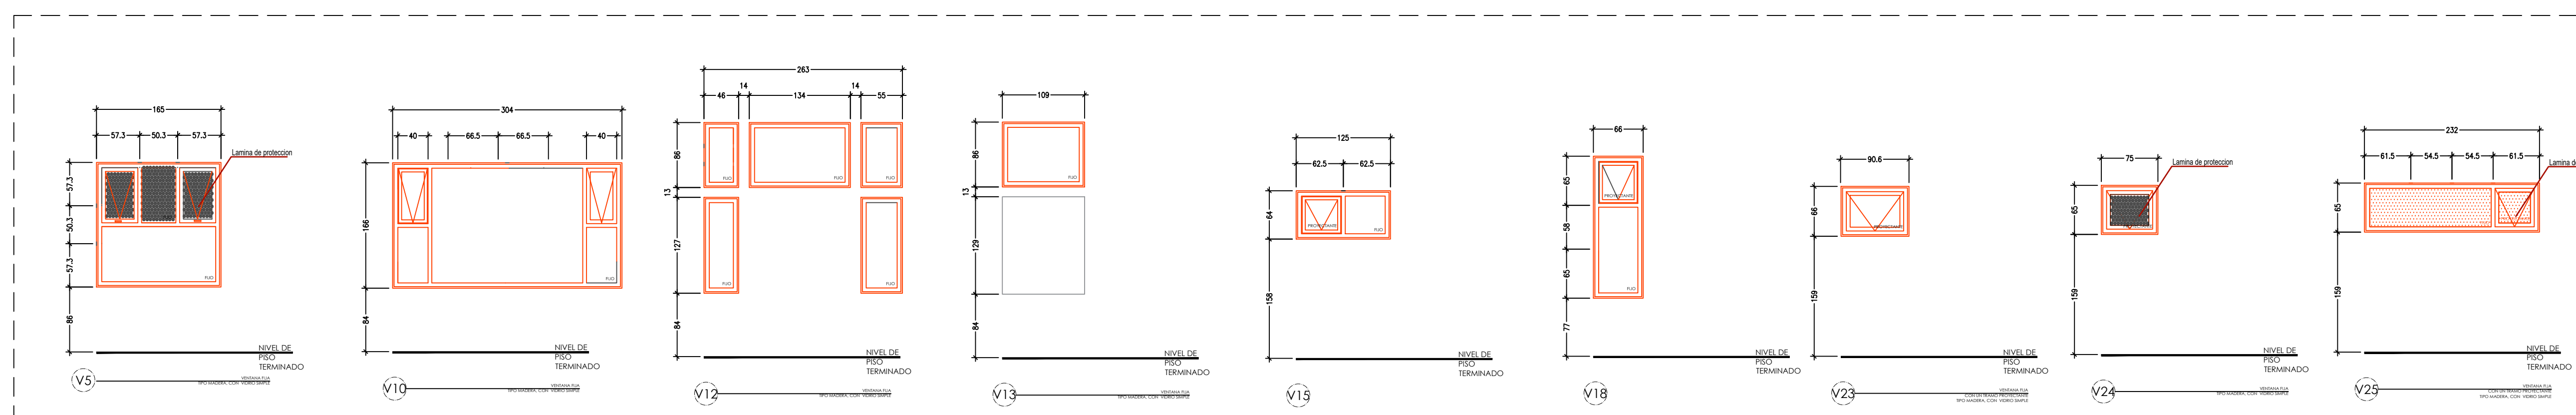

DETALLE DE VENTANAS  
SITUACIÓN PROPUESTA  
ESC. 1:50

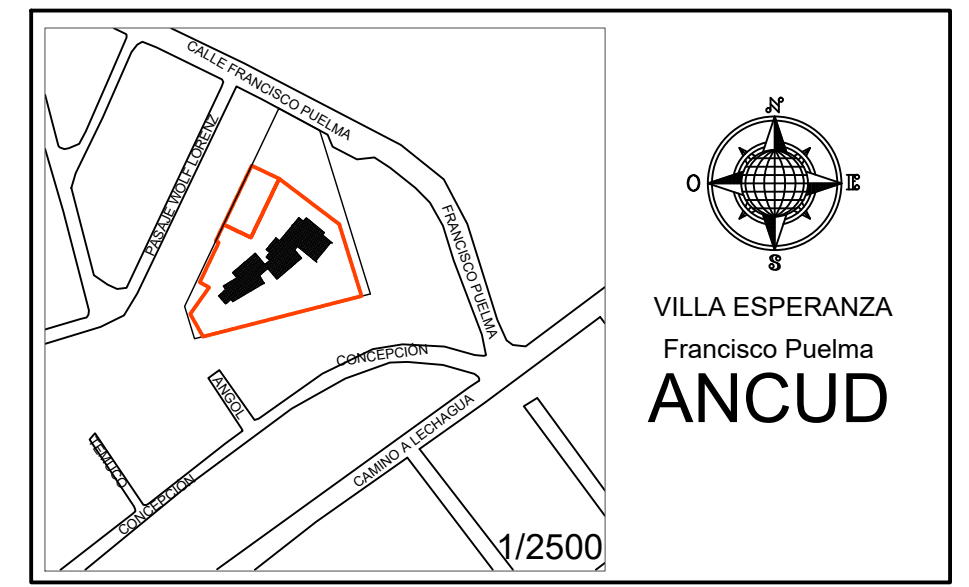

<b>OBSERVACIONES</b> LAS COTAS DEFINIDAS EN PLANOS PREVALECEAN POR SOBRE EL DIBUJO	<b>ROL AVALÚO</b>
TODAS LAS MEDIDAS DEBERÁN SER CORROBORADAS EN TERRENO.	<b>PROPIETARIO</b> Corporación Municipal de Ancud
DE EXISTIR DIFERENCIAS SE DEBERÁ COMUNICAR AL ARQUITECTO QUIEN RESOLVERÁ EN OBRA.	<b>REP. LEGAL</b> Alcalde I. Municipal de Ancud
	<b>R.U.T.</b>
	<b>FIRMA</b>

OBSERVACIONES	FECHA

PROFESIONAL A CARGO DEL PROYECTO:  
David García González  
arquitecto  
david.garcia@ncp.cl

PROYECTO: CONSERVACIÓN  
JARDIN INFANTIL Y SALA CUNA  
LOS CANGREJITOS, COMUNA DE ANCUD  
subtítulo 33

UBICACIÓN:  
Calle Francisco Puelma, Villa Esperanza, Ancud

CONTENIDO  
ELEVACIONES  
DETALLE DE VENTANAS

ESCALA 1 / 50

FECHA  
enero / 2021

EDICIÓN LÁMINA  
A 03 05  
cotas en centímetros

VERSION FECHA REVISIÓN  
001 FECHA APROBACIÓN

CODIGO REVISADO POR  
CQJ-PL-001

DIBUJO CAD DAVID GARCIA GONZALEZ  
FABIAN BARRIENTOS MANSILLA