## INT. PATIO DE SERVICIO

| | |
|---|---|
| 4.8 | INTERVENCION PATIO DE SERVICIO |
| 4.8.1 | REPOSICIÓN PUERTAS DE NICHO |
| 4.8.2 | REPOSICIÓN PUERTAS BODEGA |
| 4.8.3 | REPOSICIÓN PORTÓN DE ACCESO PATIO DE SERVICIO |
| 4.8.4 | REPOSICIÓN CUBIERTA PATIO DE SERVICIO |

## INT. EN HABITOS HIGIENICOS 1 SEGUN EETT:

| | |
|---|---|
| 2.1 | INTERVENCION HABITOS HIGIENICOS 1 |
| 2.1.1 | CLIMATIZADOR 12,000 BTU |
| 2.1.2 | INSTALACION Y PROVISIÓN TINETA CON FALDON |
| 2.1.3 | REVESTIMIENTO PAVIMENTO DE PORCELANATO |

## INT. ZONA CONTROL SALUD/COMEDOR SEGUN EETT

| | |
|---|---|
| 2.6 | INTERVENCION SALA PRIMEROS AUXILIOS/COMEDOR |
| 2.6.1 | CIERRE DE VANOS |
| 2.6.2 | APERTURA DE VANOS Y DEMOLICION DE MUROS |
| 2.6.3 | LAVAPLATOS |
| 2.6.4 | INSTALACION PORCELANATO ANTIDESLIZANTE |
| 2.6.5 | INSTALACION PUERTAS EXISTENTE |
| 2.7 | CLIMATIZADOR 9,000 BTU EN OF. DIRECTORA Y COMEDOR |

## INT. BAÑO UNIVERSAL SEGUN EETT

| | |
|---|---|
| 2.3 | INTERVENCION BAÑO UNIVERSAL |
| 2.3.1 | INSTALACION PORCELANATO ANTIDESLIZANTE |
| 2.3.2 | REPOSICION WC UNIVERSAL |
| 2.3.3 | REPOSICION LAVAMANOS UNIVERSAL |
| 2.3.4 | REPOSICION BARRA ABATIBLE |

## INTERVENCIONES GENERALES SEGUN EETT

| | |
|---|---|
| 4 | INTERVENCIONES GLOBALES |
| 4.1 | VENTANAS |
| 4.1.1 | REPOSICION VENTANAS PVC DVH |
| 4.1.2 | LAMINA PROTECCION VENTANAS INTERIOR Y EXTERIOR |
| 4.1.3 | REJA PROTECCION VENTANAS |
| 4.2 | PUERTAS |
| 4.2.1 | INSTALACION DE ALDABAS DE PUERTAS |
| 4.2.2 | REPOSICIÓN PUERTAS DE MADERA CON MIRILLA |
| 4.2.3 | REPOSICION PUERTAS EXTERIORES (PVC DVH) |
| 4.2.4 | REPOSICIÓN PUERTAS ACERADAS |
| 4.2.5 | INSTALACIÓN BARRA ANTIPÁNICO |
| 4.2.6 | INSTALACIÓN MANILLA PARA BARRA ANTIPÁNICO |
| 4.2.7 | REPOSICION CERRADURAS EMBUTIDAS LIBRE PASO |
| 4.3 | PINTURAS |
| 4.3.1 | LIMPIEZA Y PROTECCION DE SUPERFICIES PARA PINTURAS |
| 4.3.2 | PINTURA INTERIOR MUROS |
| 4.3.3 | PINTURA INTERIOR CIELOS |
| 4.3.4 | PINTURA ALEROS |
| 4.4 | SISTEMA DE CALEFACCIÓN |
| 4.4.1 | RETIRO COMBUSTION LENTA |
| 4.4.2 | REPOSICION COMBUSTION LENTA AULAS PRIMER PISO |
| 4.4.3 | REPOSICION COMBUSTION LENTA AULAS SEGUNDO PISO |
| 4.4.4 | REPOSICION COMBUSTION LENTA PATIO PRIMER PISO |
| 4.4.5 | INSTALACIÓN COMBUSTION LENTA PATIO SEGUNDO PISO |
| 4.4.6 | REJA DE PROTECCIÓN ESTUFA |
| 4.4.7 | CERAMICAS DE PROTECCION MURO Y PISO |

## INT. HABITOS HIGIENICOS 2 SEGUN EETT:

| | |
|---|---|
| 2.2 | INTERVENCION HABITOS HIGIENICOS 2 |
| 2.2.1 | CLIMATIZADOR 12,000 BTU |
| 2.2.2 | INSTALACION Y PROVISIÓN TINETA CON FALDON |
| 2.2.3 | REVESTIMIENTO PAVIMENTO DE PORCELANATO |

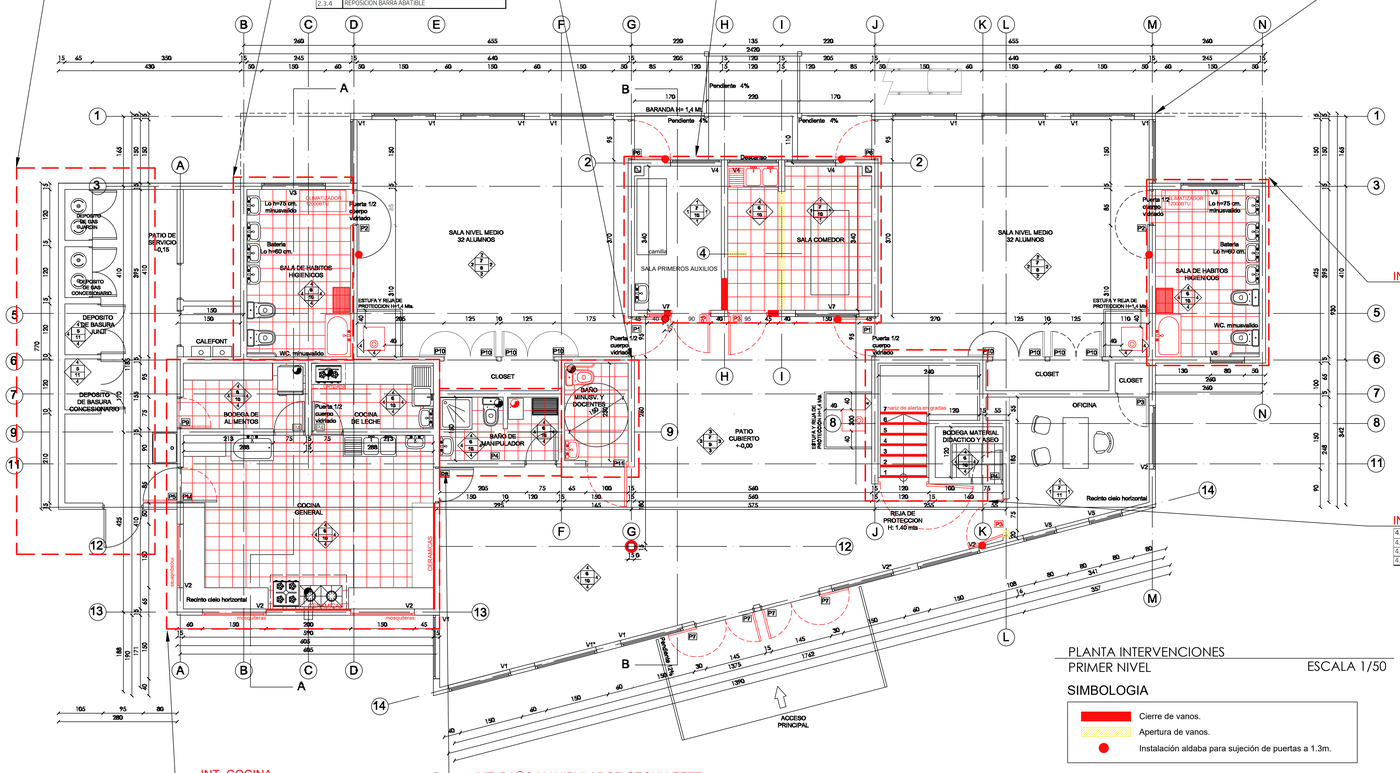


## INT. CAJA DE ESCALA SEGUN EETT:

| | |
|---|---|
| 4.5 | INTERVENCION CAJA DE ESCALA |
| 4.5.1 | REINSTALACION REJA DE PROTECCION |
| 4.5.2 | REPOSICION DE GOMA Y NARIZ DE GRADA |
| 4.5.3 | PINTURAS BARANDA |

PLANTA INTERVENCIONES
PRIMER NIVEL — ESCALA 1/50

SIMBOLOGIA

- Cierre de vanos.
- Apertura de vanos.
- Instalación aldaba para sujeción de puertas a 1.3m.

## INT. COCINA

| | |
|---|---|
| 2.5 | INTERVENCION COCINA |
| 2.5.1 | INSTALACION PORCELANATO ANTIDESLIZANTE |
| 2.5.2 | REPOSICION MALLA MOSQUITERA |
| 2.5.3 | REPOSICION CERAMICA DE MUROS |

## INT. BAÑO MANIPULADOR SEGUN EETT

| | |
|---|---|
| 2.4 | INTERVENCION BAÑO MANIPULADOR |
| 2.4.1 | INSTALACION PORCELANATO ANTIDESLIZANTE |
| 2.4.2 | INSTALACION EXTRACTOR DE AIRE |

## INT. SALA DE MUDAS

| | |
|---|---|
| 3.1 | INTERVENCION SALA DE MUDAS |
| 3.1.1 | CLIMATIZADOR 18,000 BTU |
| 3.1.2 | INSTALACION PORCELANATO ANTIDESLIZANTE |
| 3.1.3 | REPOSICION POSFORMADO MESON SALA DE MUDAS |
| 3.1.4 | LAVAFONDOS MESON SALA DE MUDAS |
| 3.1.5 | REPOSICION POSFORMADO VANITORIO PARA 4 NIÑOS |
| 3.1.6 | REPOSICION WC |

## INT. ESCALERA EXTERIOR

| | |
|---|---|
| 4.9 | INTERVENCION ESCALERA EMERGENCIA |
| 4.9.1 | CIERRE CON POLICARBONATO |
| 4.9.2 | GOMA ANTIDESLIZANTE EN SALIDAS DE EMERGENCIA |
| 4.13 | INSTALACIÓN TOBOGÁN |
| 4.13.1 | TOBOGAN DE ESCAPE |
| 4.13.2 | CONSERVACIÓN BASE SUPERIOR TOBOGÁN DE ESCAPE |
| 4.13.3 | DESARME ESCALERA EXISTENTE |

## INT. BAÑO DOCENTES

| | |
|---|---|
| 3.3 | INTERVENCION BAÑO DOCENTES |
| 3.3.1 | INSTALACION PORCELANATO ANTIDESLIZANTE |
| 3.3.2 | CONSERVACION WC |

## ITNERVENCIONES SEGUN EETT:

| | |
|---|---|
| 4 | INTERVENCIONES GLOBALES |
| 4.1 | VENTANAS |
| 4.1.1 | REPOSICION VENTANAS PVC DVH |
| 4.1.2 | LAMINA PROTECCION VENTANAS INTERIOR Y EXTERIOR |
| 4.1.3 | REJA PROTECCION VENTANAS |
| 4.2 | PUERTAS |
| 4.2.1 | INSTALACION DE ALDABAS DE PUERTAS |
| 4.2.2 | REPOSICIÓN PUERTAS DE MADERA CON MIRILLA |
| 4.2.3 | REPOSICION PUERTAS EXTERIORES (PVC DVH) |
| 4.2.4 | REPOSICIÓN PUERTAS ACERADAS |
| 4.2.5 | INSTALACIÓN BARRA ANTIPÁNICO |
| 4.2.6 | INSTALACIÓN MANILLA PARA BARRA ANTIPÁNICO |
| 4.2.7 | REPOSICION CERRADURAS EMBUTIDAS LIBRE PASO |
| 4.3 | PINTURAS |
| 4.3.1 | LIMPIEZA Y PROTECCION DE SUPERFICIES PARA PINTURAS |
| 4.3.2 | PINTURA INTERIOR MUROS |
| 4.3.3 | PINTURA INTERIOR CIELOS |
| 4.3.4 | PINTURA ALEROS |
| 4.4 | SISTEMA DE CALEFACCIÓN |
| 4.4.1 | RETIRO COMBUSTION LENTA |
| 4.4.2 | REPOSICION COMBUSTION LENTA AULAS PRIMER PISO |
| 4.4.3 | REPOSICION COMBUSTION LENTA AULAS SEGUNDO PISO |
| 4.4.4 | REPOSICION COMBUSTION LENTA PATIO PRIMER PISO |
| 4.4.5 | INSTALACIÓN COMBUSTION LENTA PATIO SEGUNDO PISO |
| 4.4.6 | REJA DE PROTECCIÓN ESTUFA |
| 4.4.7 | CERAMICAS DE PROTECCION MURO Y PISO |

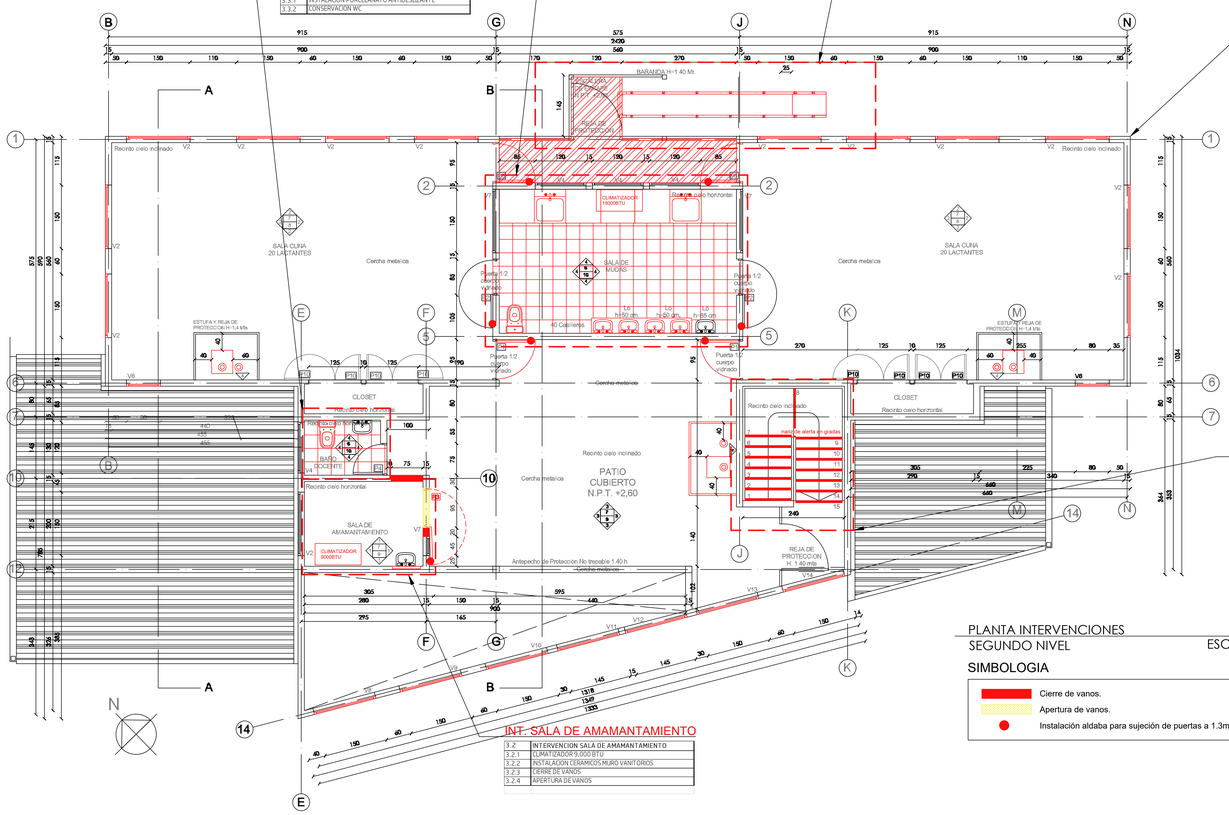


## INT. CAJA DE ESCALA:

| | |
|---|---|
| 4.5 | INTERVENCION CAJA DE ESCALA |
| 4.5.1 | REINSTALACION REJA DE PROTECCION |
| 4.5.2 | REPOSICION DE GOMA Y NARIZ DE GRADA |
| 4.5.3 | PINTURAS BARANDA |

PLANTA INTERVENCIONES
SEGUNDO NIVEL — ESCALA 1/50

SIMBOLOGIA

- Cierre de vanos.
- Apertura de vanos.
- Instalación aldaba para sujeción de puertas a 1.3m.

## INT. SALA DE AMAMANTAMIENTO

| | |
|---|---|
| 3.2 | INTERVENCION SALA DE AMAMANTAMIENTO |
| 3.2.1 | CLIMATIZADOR 9,000 BTU |
| 3.2.2 | INSTALACION CERAMICOS MURO VANITORIOS |
| 3.2.3 | CIERRE DE VANOS |
| 3.2.4 | APERTURA DE VANOS |

Revestimiento de pared

1 - Yeso carton RF 15 mm muro completo
2 - Melamina de 15 mm hasta 1,20 Mt. Yeso carton RF de 15 mm sobre 1,20 Mt.
3 - Melamina de 15 mm hasta 1,20 Mt. Tarcisado rerurado 12 mm sobre 1,20 Mt.
4 - Ceramica 20x30 cm hasta 2,40 Mt.
5 - Estuco grano perdido

Revestimiento de cielo:

6 - Fibrocemento de 4mm
7 - Yeso carton de 10 mm RF.

Revestimiento de piso:

8 - Vinilico heterogeneo continuo, espesor 4 + mm.
9 - Vinilico peimeta 30 x 30 cm. espesor 3,2 mm.
10 - Ceramica antideslizantes de 33 x 33 cm.
11 - Ceramica Vitrifcada 30 X30 cm

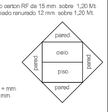


Corporación Municipal de Ancud
PARA LA EDUCACION, SALUD Y ATENCION AL MENOR

LOS CALAFATES S/N
SECTOR
ALTO CARACOLES
ANCUD

sin escala

NOTAS:

- LAS COTAS DEFINIDAS EN PLANOS PREVALECEN POR SOBRE EL DIBUJO
- TODAS LAS MEDIDAS DEBERÁN SER CORROBORADAS EN TERRENO
- DE EXISTIR DIFERENCIAS SE DEBERÁ COMUNICAR AL ARQUITECTO QUIEN RESOLVERÁ EN OBRA

| OBSERVACIONES | FECHA |
|---|---|
| | |

| | |
|---|---|
| SUP. TERRENO: 759m² | ROL AVALÚO |
| SUP. CONSTRUIDA: 507.15m² | |
| PROPIETARIO: Ilustre Municipalidad de Ancud | R.U.T 69.230.100-5 |
| REP. LEGAL: Carlos Heriberto Gomez Miranda 9.169.195-7 Alcalde de Ancud | FIRMA |

UBICACIÓN:
MIRADOR DEL GOLFO S/N, SECTOR ALTO CARACOLES, COMUNA DE ANCUD

PROYECTO: CONSERVACIÓN
SALA CUNA Y JARDIN INFANTIL PASITOS DE CARACOL
SUBTITULO 33

CONTENIDO
INTERVENCIONES PRIMER NIVEL
INTERVENCIONES SEGUNDO NIVEL

ESCALAS UTILIZADAS
1 / 50

PROFESIONAL RESPONSABLE DEL PROYECTO
David Sebastián García Gonzalez
Arquitecto
david.garcia@ancudapa.com

DIBUJO
FABIAN BARRIENTOS MANSILLA
DAVID GARCIA GONZALEZ

FECHA
nov./2021

LÁMINA N°: 3 / 6

COTAS EN: CENTIMETROS

FORMATO: ARCH-E (36"x48")