




# INTERVENCION EN ELEVACIONES

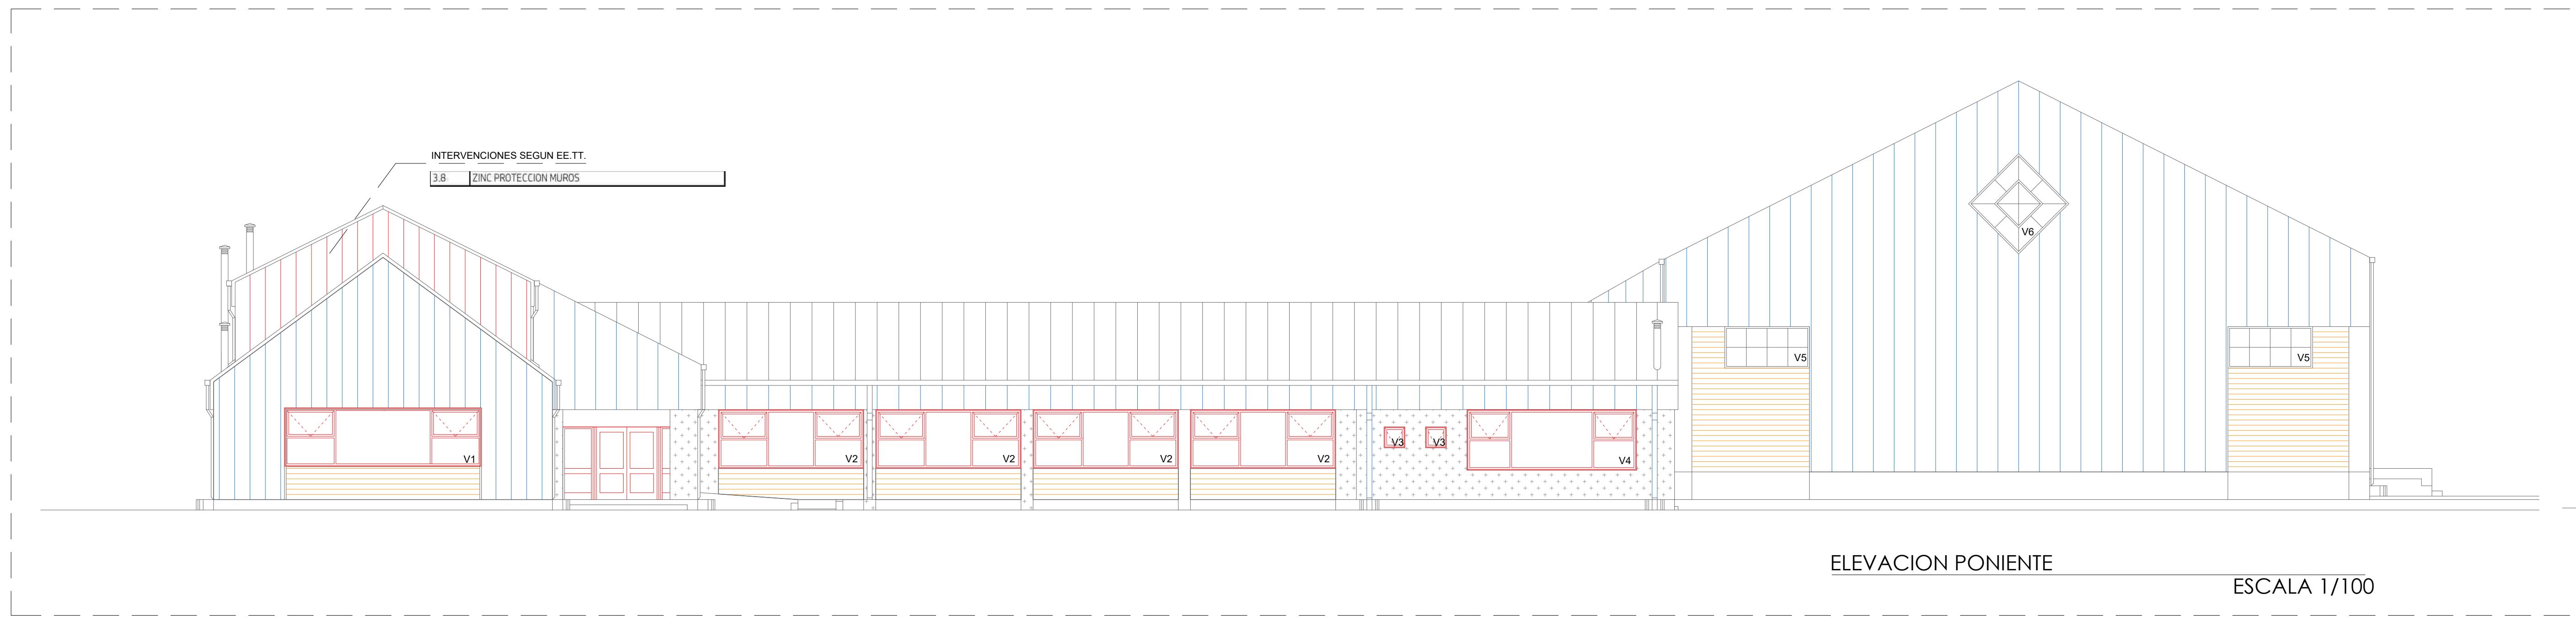


INTERVENCIONES SEGUN EE.TT.	
<b>1. REPOSICION HOJALATERAS</b>	
3.1	DESARME Y RETIRO CANALETAS Y BAJADAS DE AGUAS LLUVIAS
3.2	CANALES DE AGUAS LLUVIAS
3.3	BAJADAS INC. POZO ABSORCION
3.4	FORROS
3.5	LAMAHAYAS
3.6	CUMBREIRA
3.7	HOJALATERAS VENTILACIONES
3.8	FORROS VENTILACIONES
<b>6. REPOSICION VENTANAS</b>	
6.1	DESARME Y RETIRO DE VENTANAS DE MADERA
6.2	VENTANAS DE PVC TERMO PANEL
6.3	VENTANAS DE PVC TERMO PANEL
<b>11. IMPERMEABILIZACION MUROS</b>	
12. PINTURAS Y BARNICES	
12.1	LIMPIEZA Y PREPARACION DE SUPERFICIES
12.2	LATEX MUROS INTERIORES
12.3	LATEX BLANCO - CELOS
12.4	PINTURA FACHADAS EXTERIORES - MUROS DE HORMIGON
12.5	PINTURA FACHADAS EXTERIORES - REVESTIMIENTO MADERA
12.6	PINTURA FACHADAS EXTERIORES - TAPACANES Y REVESTIMIENTOS ZINC

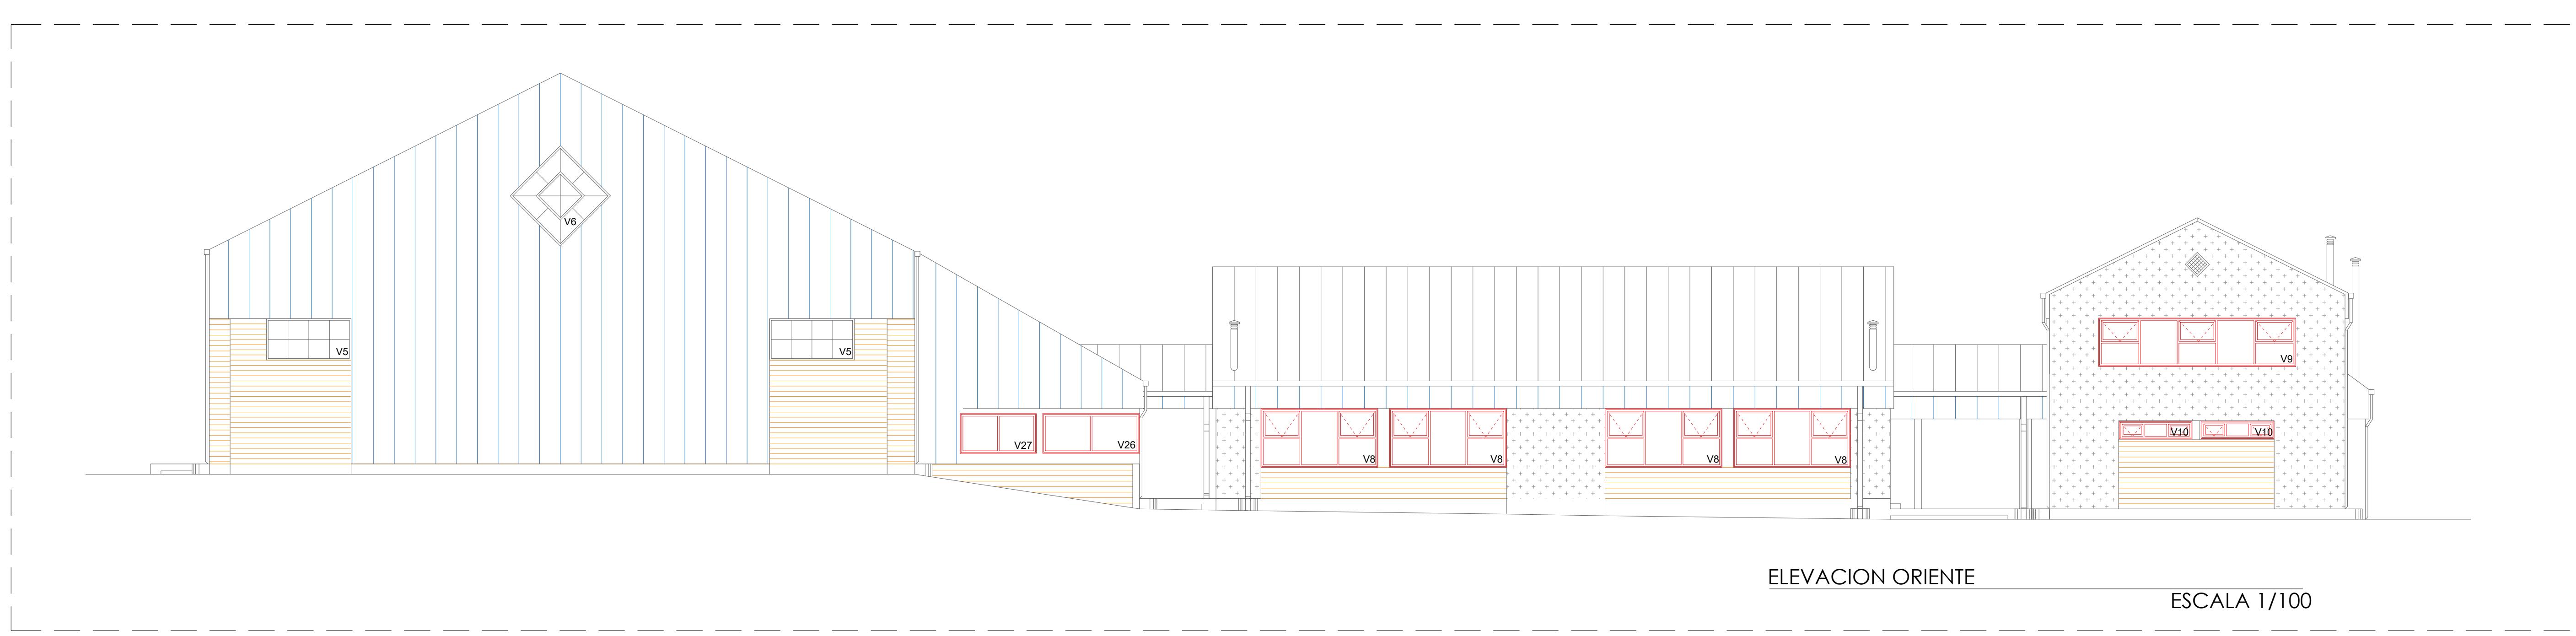

INTERVENCIONES SEGUN EE.TT.	
<b>3. REPOSICION HOJALATERAS</b>	
3.1	DESARME Y RETIRO CANALETAS Y BAJADAS DE AGUAS LLUVIAS
3.2	CANALES DE AGUAS LLUVIAS
3.3	BAJADAS INC. POZO ABSORCION
3.4	FORROS
3.5	LAMAHAYAS
3.6	CUMBREIRA
3.7	HOJALATERAS VENTILACIONES
3.8	FORROS VENTILACIONES
<b>6. REPOSICION VENTANAS</b>	
6.1	DESARME Y RETIRO DE VENTANAS DE MADERA
6.2	VENTANAS DE PVC TERMO PANEL
6.3	VENTANAS DE PVC TERMO PANEL
<b>11. IMPERMEABILIZACION MUROS</b>	
12. PINTURAS Y BARNICES	
12.1	LIMPIEZA Y PREPARACION DE SUPERFICIES
12.2	LATEX MUROS INTERIORES
12.3	LATEX BLANCO - CELOS
12.4	PINTURA FACHADAS EXTERIORES - MUROS DE HORMIGON
12.5	PINTURA FACHADAS EXTERIORES - REVESTIMENTO MADERA
12.6	PINTURA FACHADAS EXTERIORES - TAPACANES Y REVESTIMIENTOS ZINC

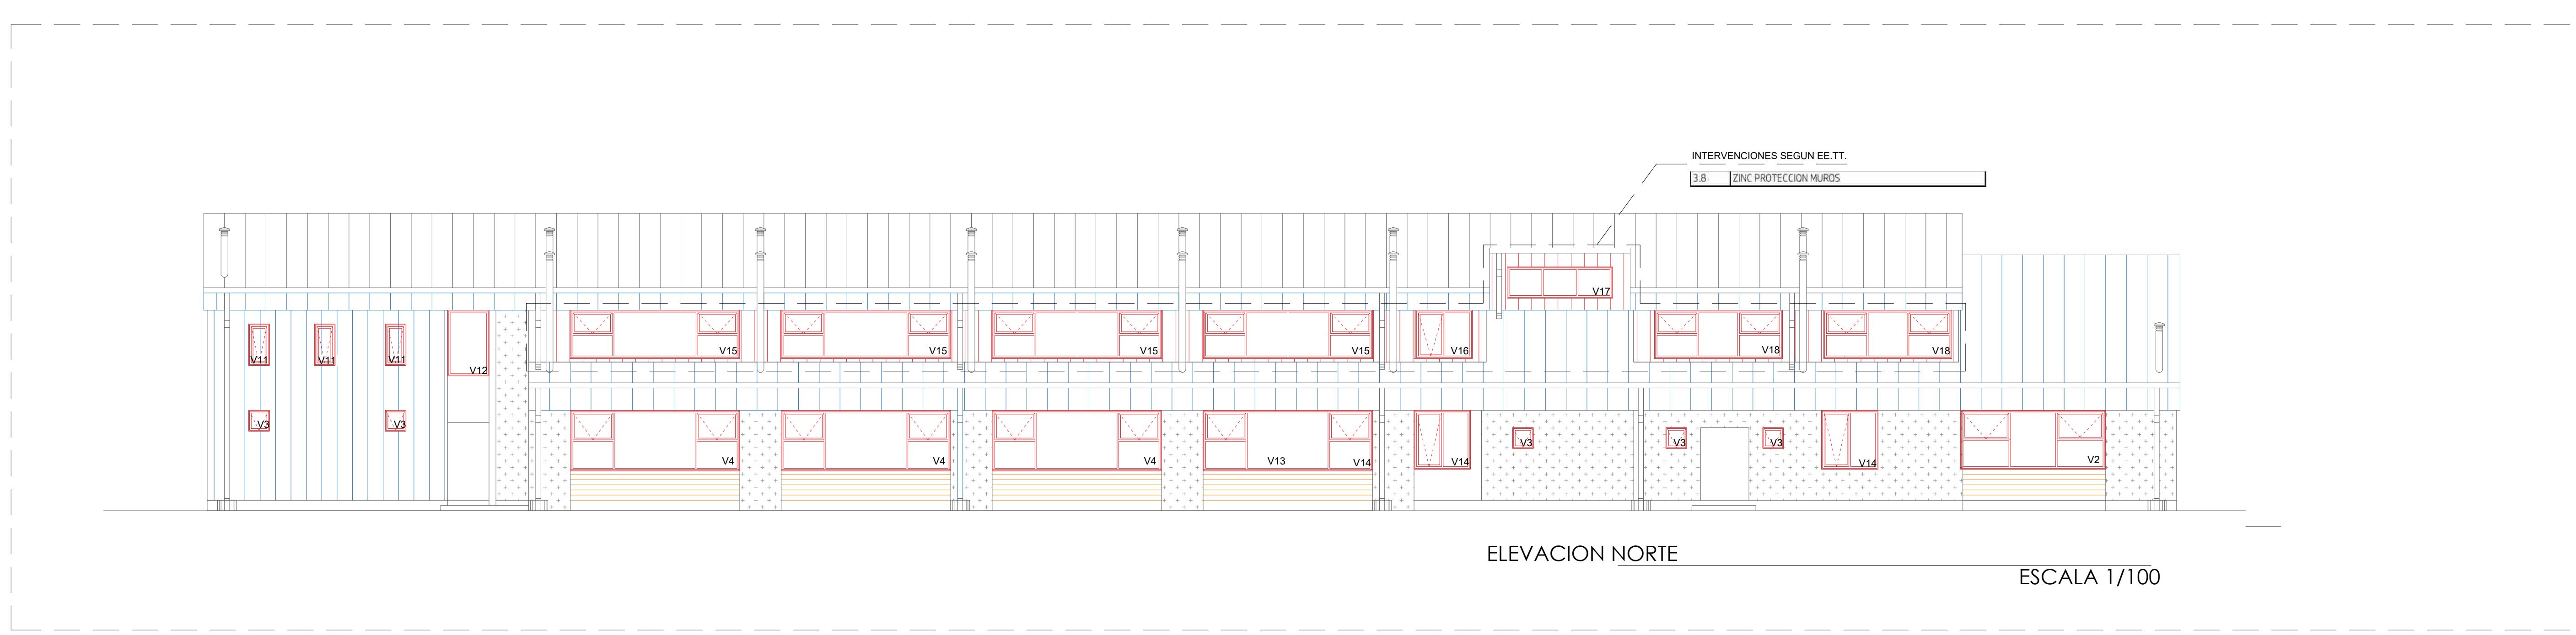

INTERVENCIONES SEGUN EE.TT.	
<b>3. REPOSICION HOJALATERAS</b>	
3.1	DESARME Y RETIRO CANALETAS Y BAJADAS DE AGUAS LLUVIAS
3.2	CANALES DE AGUAS LLUVIAS
3.3	BAJADAS INC. POZO ABSORCION
3.4	FORROS
3.5	LAMAHAYAS
3.6	CUMBREIRA
3.7	HOJALATERAS VENTILACIONES
3.8	FORROS VENTILACIONES
<b>6. REPOSICION VENTANAS</b>	
6.1	DESARME Y RETIRO DE VENTANAS DE MADERA
6.2	VENTANAS DE PVC TERMO PANEL
6.3	VENTANAS DE PVC TERMO PANEL
<b>11. IMPERMEABILIZACION MUROS</b>	
12. PINTURAS Y BARNICES	
12.1	LIMPIEZA Y PREPARACION DE SUPERFICIES
12.2	LATEX MUROS INTERIORES
12.3	LATEX BLANCO - CELOS
12.4	PINTURA FACHADAS EXTERIORES - MUROS DE HORMIGON
12.5	PINTURA FACHADAS EXTERIORES - REVESTIMENTO MADERA
12.6	PINTURA FACHADAS EXTERIORES - TAPACANES Y REVESTIMIENTOS ZINC

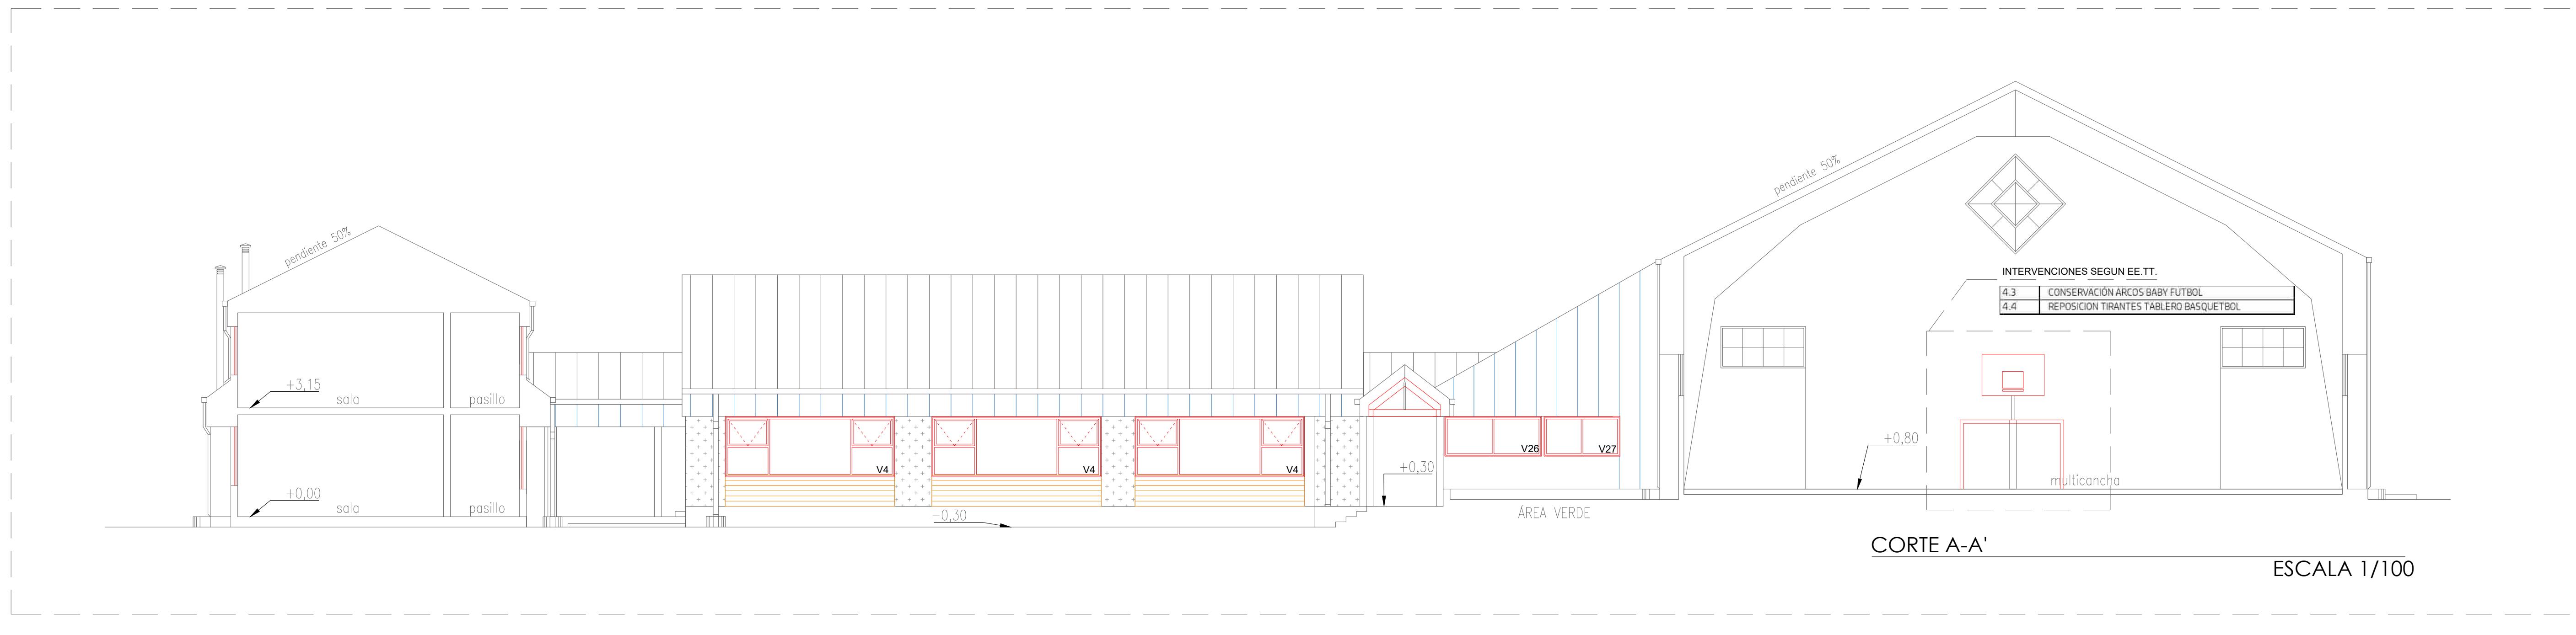

INTERVENCIONES SEGUN EE.TT.	
<b>3. REPOSICION HOJALATERAS</b>	
3.1	DESARME Y RETIRO CANALETAS Y BAJADAS DE AGUAS LLUVIAS
3.2	CANALES DE AGUAS LLUVIAS
3.3	BAJADAS INC. POZO ABSORCION
3.4	FORROS
3.5	LAMAHAYAS
3.6	CUMBREIRA
3.7	HOJALATERAS VENTILACIONES
3.8	FORROS VENTILACIONES
<b>6. REPOSICION VENTANAS</b>	
6.1	DESARME Y RETIRO DE VENTANAS DE MADERA
6.2	VENTANAS DE PVC TERMO PANEL
6.3	VENTANAS DE PVC TERMO PANEL
<b>11. IMPERMEABILIZACION MUROS</b>	
12. PINTURAS Y BARNICES	
12.1	LIMPIEZA Y PREPARACION DE SUPERFICIES
12.2	LATEX MUROS INTERIORES
12.3	LATEX BLANCO - CELOS
12.4	PINTURA FACHADAS EXTERIORES - MUROS DE HORMIGON
12.5	PINTURA FACHADAS EXTERIORES - REVESTIMENTO MADERA
12.6	PINTURA FACHADAS EXTERIORES - TAPACANES Y REVESTIMIENTOS ZINC

SÍMBOLOGIA DE SOMBREADOS EN ELEVACION	
	12.1 LIMPIEZA Y PREPARACION DE SUPERFICIES
	12.2 IMPERMEABILIZACION MUROS
	12.3 PINTURA FACHADAS EXTERIORES - MUROS DE HORMIGON
	12.4 PINTURA FACHADAS EXTERIORES - TAPACANES Y REVESTIMENTOS ZINC



NOTAS:

- LAS COTAS DEFINIDAS EN PLANOS PREVALECN POR ENCIMA DEL NIVEL DEL SUELO
- TODAS LAS MEDIDAS DEBERN SER CORROBORADAS EN TERRENO
- DE EXISTIR DIFERENCIAS SE DEBERN COMUNICAR AL ARQUITECTO QUIEN RESOLVERN EN OBRA

OBSERVACIONES FECHA

SUP. TERRENO: 5900m<sup>2</sup>  
SUP. CONSTRUIDA: 2392m<sup>2</sup>

PROPIETARIO: R.U.T  
Ilustre Municipalidad de Ancud 69.230.100-5

REP. LEGAL: Carlos Heriberto Gomez Miranda 9.169.195-7 Alcalde de Ancud

UBICACIÓN:  
SECTOR RURAL PILLUCO, COMUNA DE ANCUD

PROYECTO: CONSERVACIÓN ESCUELA RURAL SOL DEL PACIFICO ANCUD

CONTENIDO: ELEVACIONES

ESCALAS UTILIZADAS: 1 / 100

PROFESIONAL RESPONSABLE DEL PROYECTO

David Sebastian Garcia Gonzalez  
Arquitecto  
david.garcia@modusops.com

DIBUJO: FABIAN BARRENTOS MANSILLA DAVID GARCIA GONZALEZ

FECHA: AGOSTO / 2021

LÁMINA N°: 4 COTAS EN CENTIMETROS  
FORMATO: ARCH-E (36"x48")

6 N