


# PLANO DE ACCESIBILIDAD UNIVERSAL



OTRO PROPEARIO



PARA LA EDUCACIÓN, SALUD Y ATENCIÓN AL MENOR

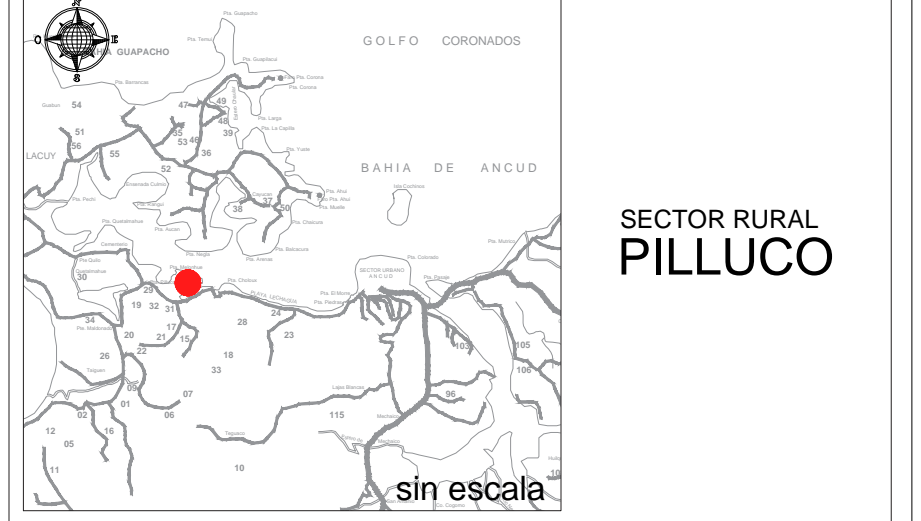

- NOTAS:
- LAS COTAS DEFINIDAS EN PLANOS PREVALECE POR SOBRE EL DIBUJO
  - TODAS LAS MEDIDAS DEBERÁN SER CORROBORADAS EN TERRENO
  - DE EXISTIR DIFERENCIAS SE DEBERÁ COMUNICAR AL ARQUITECTO QUIEN RESOLVERÁ EN OBRA

OBSERVACIONES	FECHA

SUP. TERRENO: 5900m²	ROL AVALUO
SUP. CONSTRUIDA: 2392m²	R.U.T
PROPIETARIO Ilustre Municipalidad de Ancud	69.230.100-5
REP. LEGAL Carlos Heriberto Gomez Miranda 9.169.195-7 Alcalde de Ancud	FIRMA

UBICACIÓN:  
SECTOR RURAL PILLUCO, COMUNA DE ANCUD

PROYECTO:  
CONSERVACIÓN ESCUELA RURAL SOL DEL PACIFICO ANCUD

CONTENIDO  
PLANO DE ACCESIBILIDAD UNIVERSAL

ESCALAS UTILIZADAS  
1 / 100

PROFESIONAL RESPONSABLE DEL PROYECTO  
  
David Sebastián García González  
Arquitecto  
david.garcia@arquitpa.com

DIBUJO  
FABIAN BARRIENTOS MANSILLA  
DAVID GARCIA GONZALEZ

FECHA  
AGOSTO / 2021

LÁMINA N° 6	COTAS EN: CENTIMETROS	
6	ARCH-E (36"x48")	

PLANO DE ACCESIBILIDAD UNIVERSAL ESCALA 1/100

NOTA: EN EL PRESENTE PROYECTO CAMBIOS A REALIZAR EN LA ACCESIBILIDAD UNIVERSAL SON ÚNICAMENTE EN ADECUACIÓN DE ARTEFACTOS DE BAÑO Y CAMBIO DE PUERTAS EXTERIORES POR TERMOPANEL