

MAPA PLAN DE CONTINGENCIA  
SEGUNDO NIVEL  
ESCALA 1/150

OTRO PROPIETARIO

**PARTIDAS A EJECUTAR:**

- ZONAS DE INTERVENCIÓN DURANTE PERIODO ACADÉMICO (SE INCLUYE CIERRE PROVISORIO)
- ZONAS DE INTERVENCIÓN DURANTE PERIODOS SIN LA COMUNIDAD EDUCATIVA PRESENTE:

**PARTIDAS GENERALES REALIZADAS DURANTE PERIODO ACADÉMICO:**


- Item 2.: REPOSICIÓN CUBIERTA (ZONA VERDE)
- Item 3.: REPOSICIÓN HOJALATERÍAS
- Item 4.: MEJORAMIENTO GIMNASIO
- Item 5.: CONSERVACIÓN REVESTIMIENTO DE CIELO Y ESTRUCTURAS EN CIELO
- Item 7.: REPOSICIÓN PUERTAS
- Item 11.: IMPERMEABILIZACIÓN MUROS
- Item 13.: CONSERVACIÓN ILUMINACIÓN INTERIOR/EXTERIOR (ZONA VERDE)
- Item 14.: CONSERVACIÓN CIERROS EXTERIORES
- Item 15.: MANTENCIÓN Y REPOSICIÓN GABINETES Y MANGUERAS RED HUMEDA

**PARTIDAS GENERALES REALIZADAS DURANTE PERIODOS SIN LA COMUNIDAD EDUCATIVA PRESENTE (FIN DE SEMANA/VACACIONES):**

- Item 2.: REPOSICIÓN CUBIERTA (ZONA NARANJA)
- Item 5.: CONSERVACIÓN REVESTIMIENTO DE CIELO Y ESTRUCTURAS EN CIELO
- Item 6.: REPOSICIÓN VENTANAS
- Item 7.: REPOSICIÓN PUERTAS
- Item 8.: MEJORAMIENTO BAÑO UNIVERSAL
- Item 9.: REPOSICIÓN SERVICIOS HIGIÉNICOS Y CAMARINES
- Item 10.: REPOSICIÓN SERVICIOS HIGIÉNICOS PREBÁSICO
- Item 12.: PINTURAS Y BARNICES
- Item 13.: CONSERVACIÓN ILUMINACIÓN INTERIOR/EXTERIOR
- Item 14.: CONSERVACIÓN CIERROS EXTERIORES
- Item 15.: MANTENCIÓN Y REPOSICIÓN GABINETES Y MANGUERAS RED HUMEDA

SIMBOLOGIA	
	ESCAPE
	ACCESO
	ZONA DE SEGURIDAD

MAPA PLAN DE CONTINGENCIA  
PRIMER NIVEL  
ESCALA 1/150

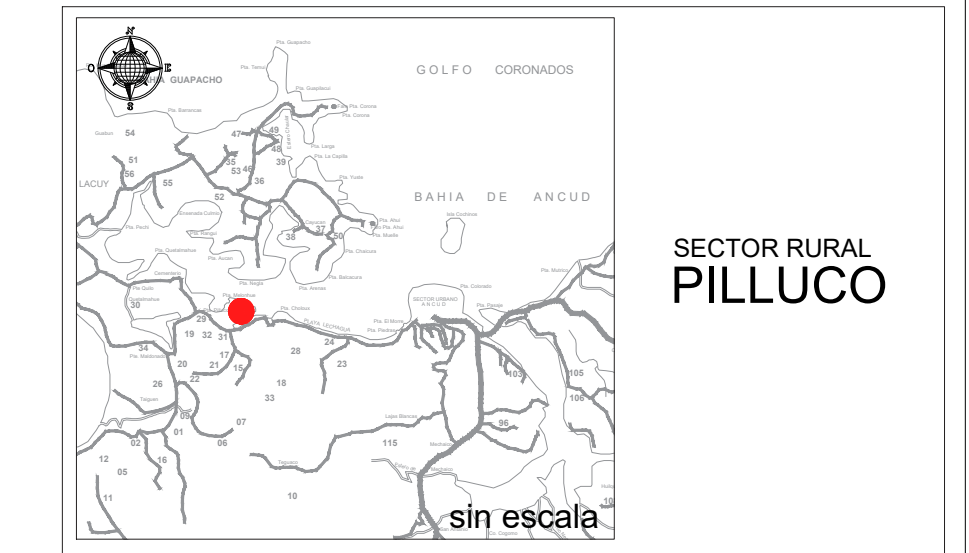

**NOTAS:**

- LAS COTAS DEFINIDAS EN PLANOS PREVALECEAN POR SOBRE EL DIBUJO
- TODAS LAS MEDIDAS DEBERÁN SER CORROBORADAS EN TERRENO
- DE EXISTIR DIFERENCIAS SE DEBERÁ COMUNICAR AL ARQUITECTO QUIEN RESOLVERÁ EN OBRA

OBSERVACIONES	FECHA

SUP. TERRENO: 5900m <sup>2</sup>	ROL AVALÚO
SUP. CONSTRUIDA: 2392m <sup>2</sup>	
PROPIETARIO: Ilustre Municipalidad de Ancud	R.U.T: 69.230.100-5
REP. LEGAL: Carlos Heriberto Gomez Miranda 9.169.195-7 Alcalde de Ancud	FIRMA

UBICACIÓN:  
SECTOR RURAL PILLUCO, COMUNA DE ANCUD

PROYECTO:  
CONSERVACIÓN ESCUELA RURAL SOL DEL PACIFICO

CONTENIDO:  
MAPA PLAN DE CONTINGENCIA

ESCALAS UTILIZADAS  
1 / 150

PROFESIONAL RESPONSABLE DEL PROYECTO  
  
David Sebastián García González  
Arquitecto  
david.garcia@munipilluco.cl

DIBUJO: FABIAN BARRIENTOS MANSILLA  
DAVID GARCIA GONZALEZ

FECHA:  
AGOSTO / 2021

LÁMINA N°: 1	COTAS EN: CENTIMETROS	
1	FORMATO: ARCH-D (36"x24")	