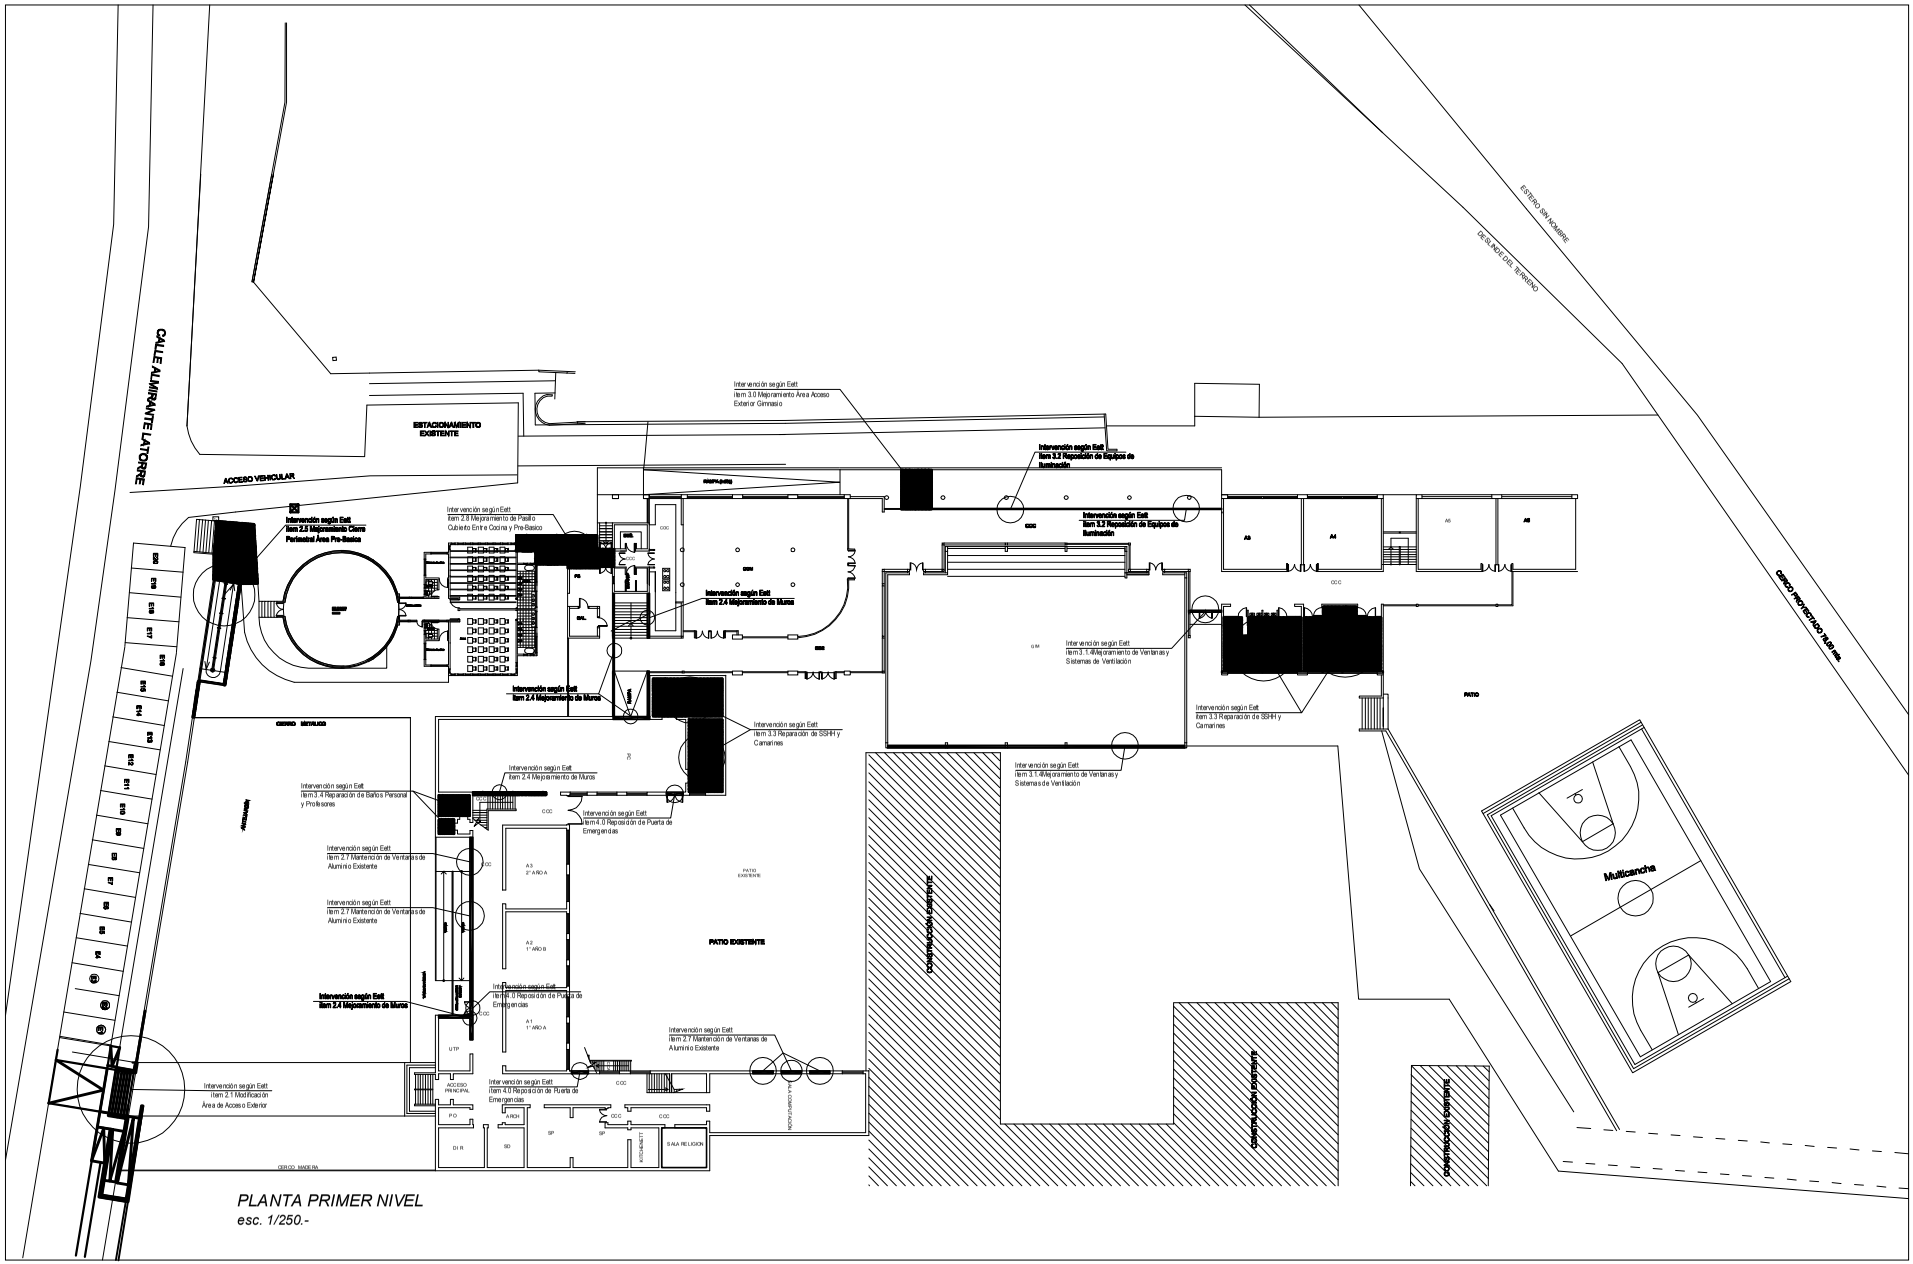

PLANTA PRIMER NIVEL
esc. 1/250.-

ILUSTRE MUNICIPALIDAD
DE ANCUD
SECPLAN

MATERIA

CONSERVACIÓN ESCUELA ANEXA DE LA COMUNA DE ANCUD

PROPIETARIO

JORGE URIBE GALLARDO
SECRETARIO GENERAL
CORPORACION MUNICIPAL DE EDUCACIÓN SALUD Y ATENCION AL MENOR DE ANCUD

CONTENIDO

PLANO INTERVENCIÓN

LAMINA **5**

ALEJANDRO LEON ARENAS
ARQUITECTO

UBICACION

SECTOR COMUNA DE ANCUD

FECHA :
AGOSTO de 2015

ESCALAS :
INDICADAS