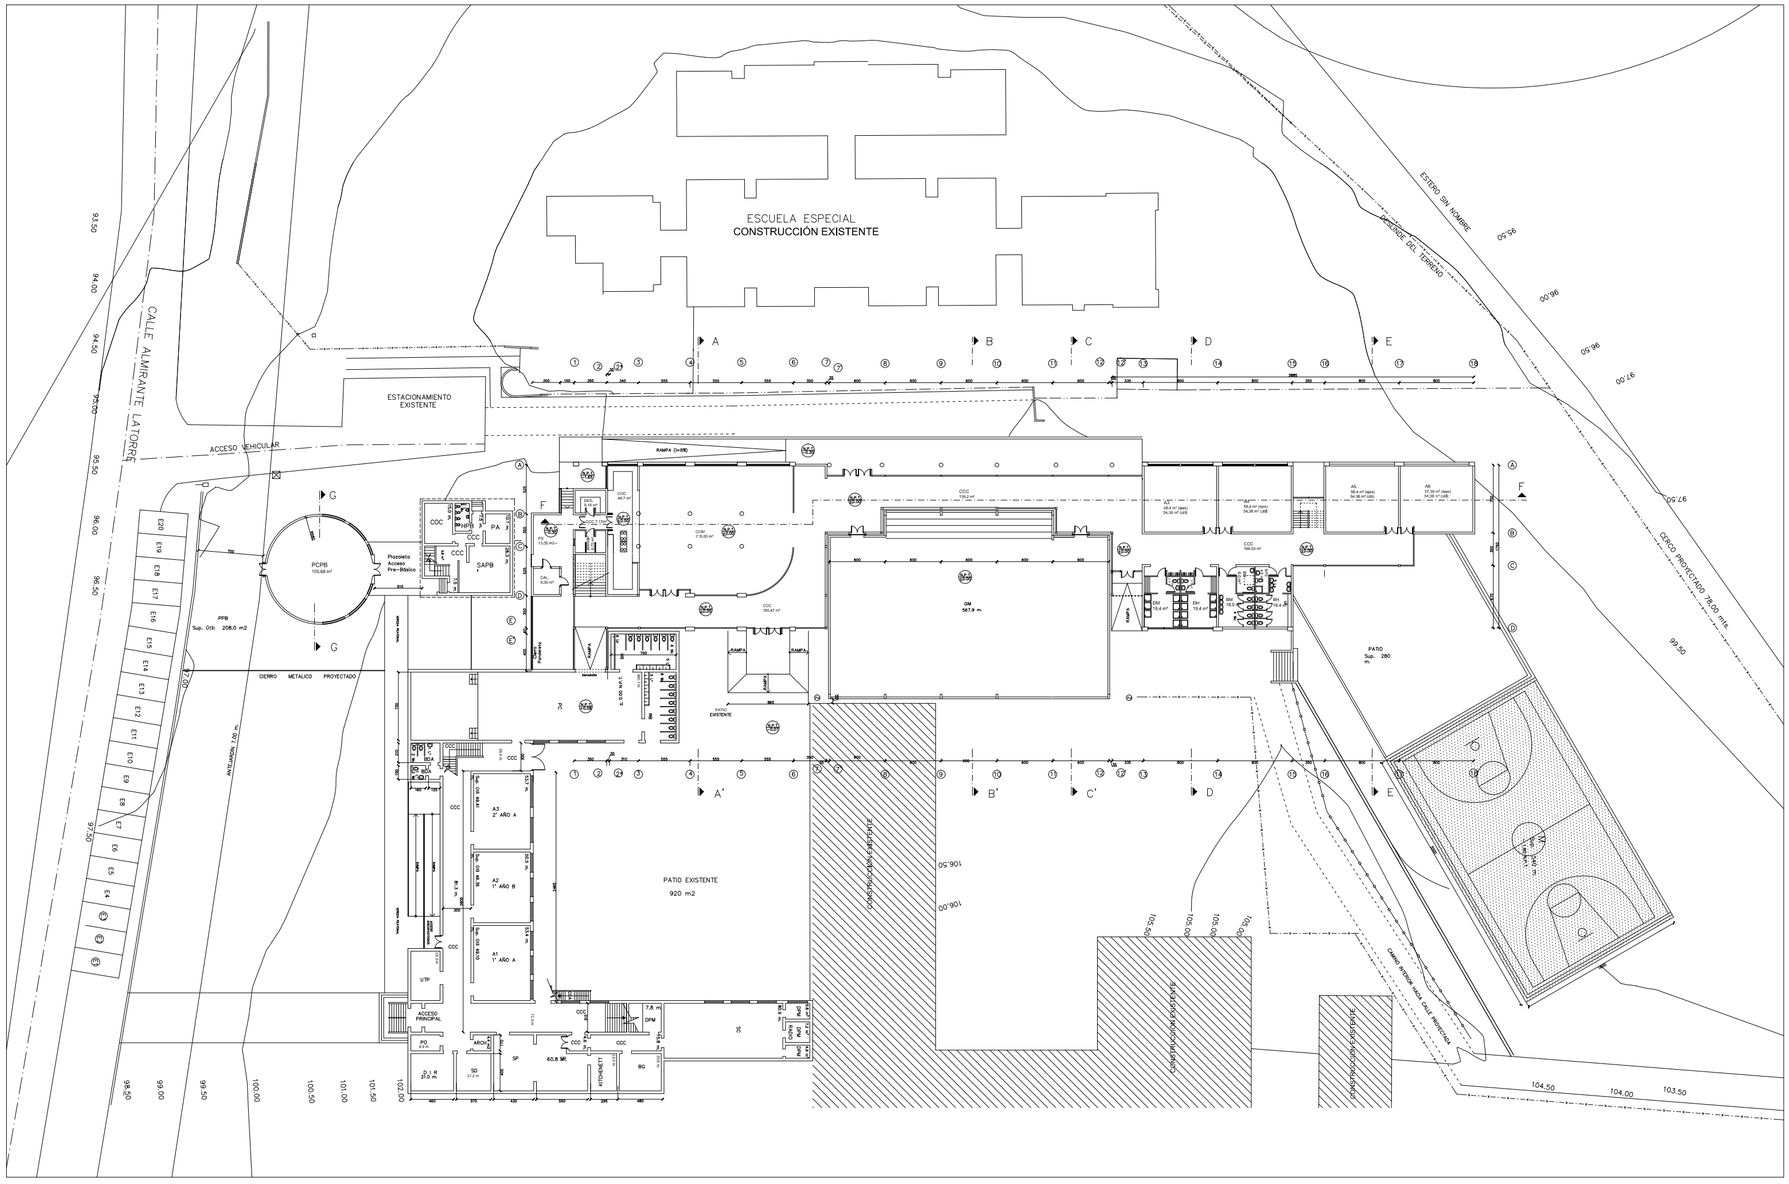

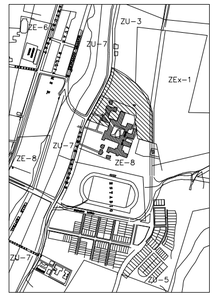

UBICACIÓN ESQUEMÁTICA

ESCUELA ANEXA E 878

Sostenedor

CORPORACIÓN DE EDUCACIÓN MUNICIPAL DE ANCUD

Propietario

CORPORACIÓN DE EDUCACIÓN MUNICIPAL DE ANCUD

Ubicacion :

Coordenadas Este: 598211,80 m E
Coordenadas Norte: 5364323,41 m S

Contenido :

UBICACIÓN ESCUELA ANEXA DE LA COMUNA DE ANCUD

Escala : 1/200