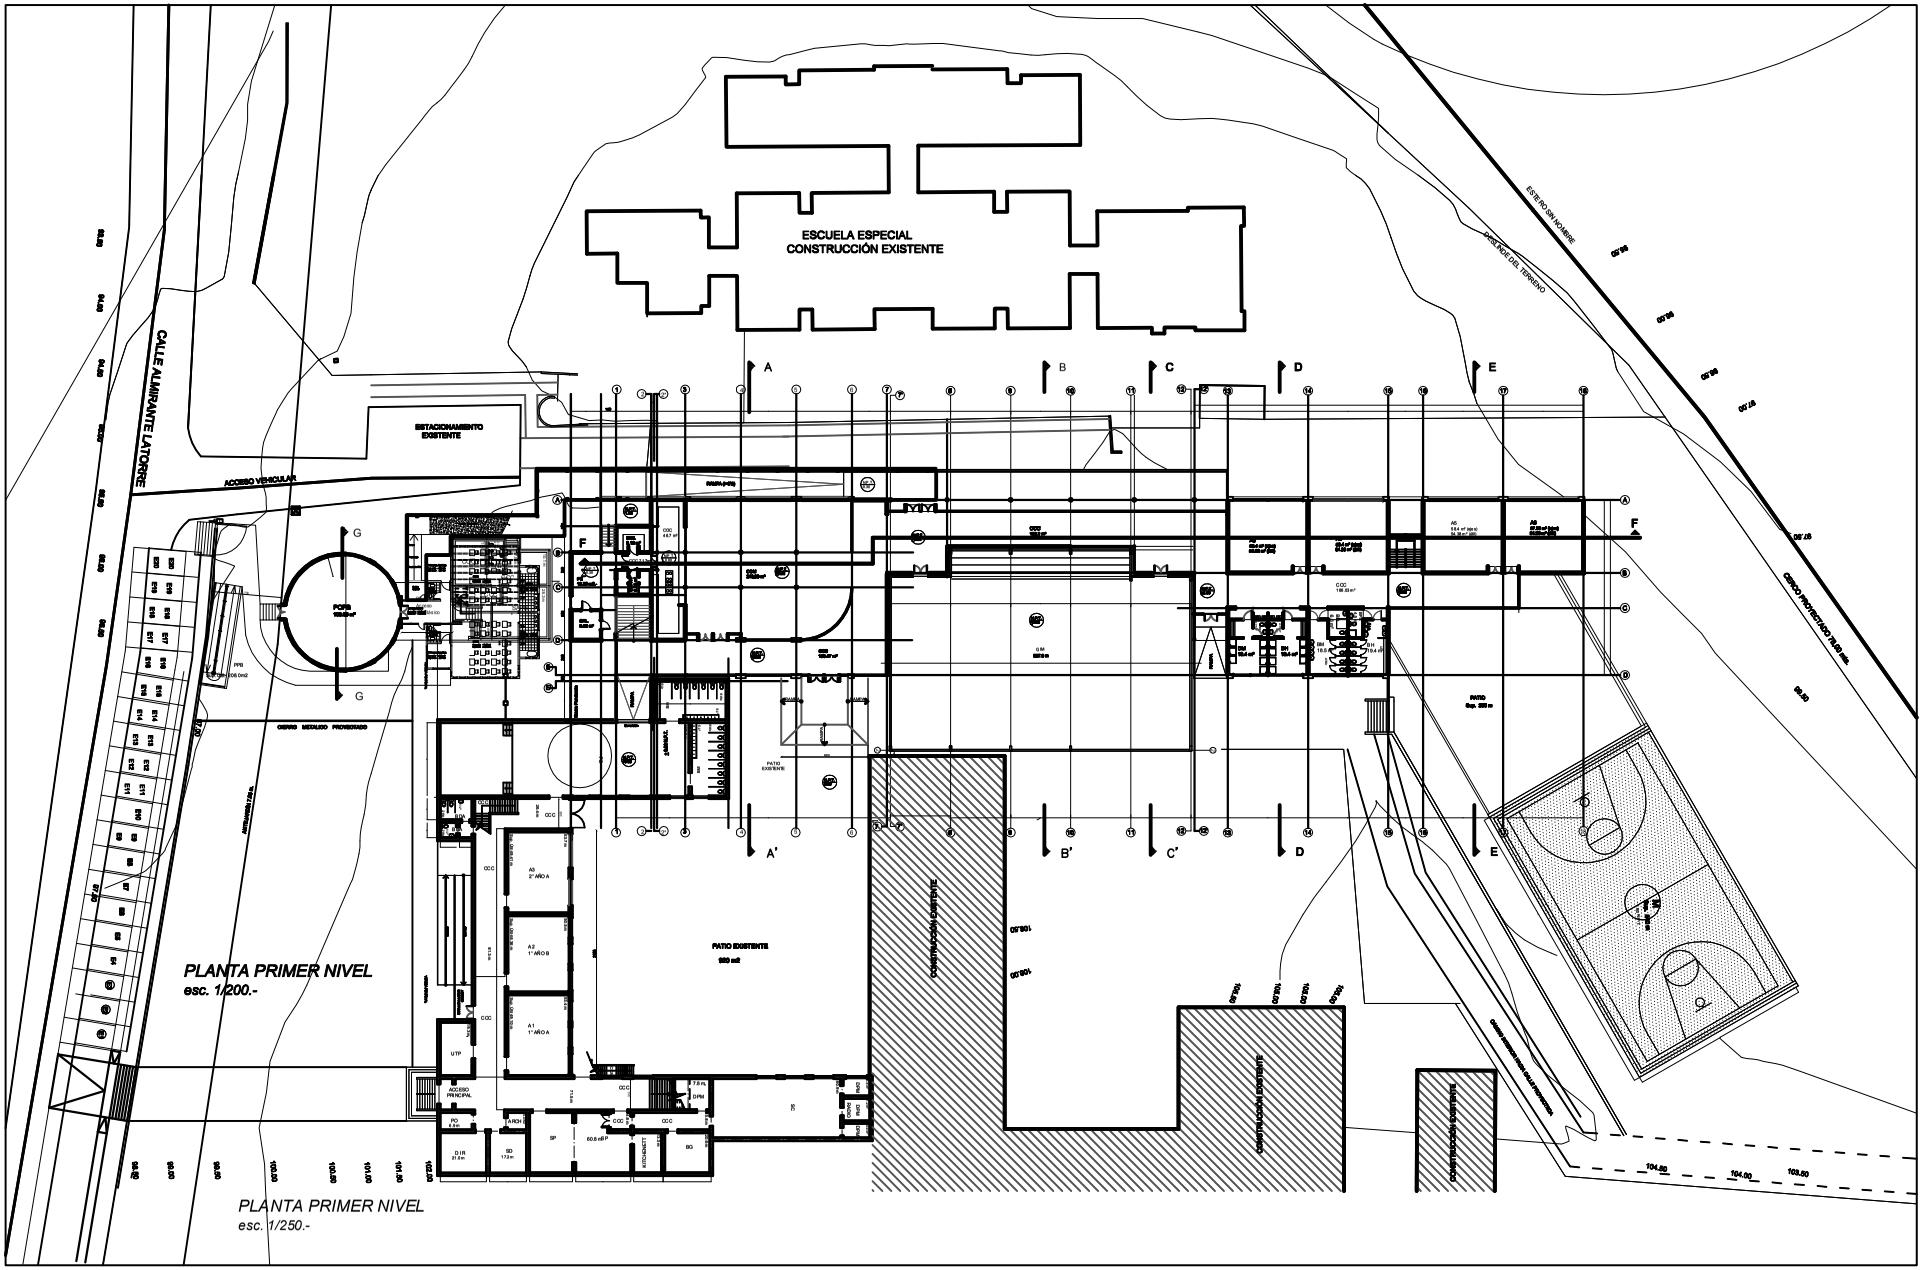

PLANTA PRIMER NIVEL
esc. 1/200.-

PLANTA PRIMER NIVEL
esc. 1/250.-

ILUSTRE MUNICIPALIDAD
DE ANCUD
SECPLAN

MATERIA

CONSERVACIÓN ESCUELA
ANEXA DE LA
COMUNA DE ANCUD

PROPIETARIO

CARLOS GABRIEL LIRANZA
ALCALDE ILUSTRE MUNICIPALIDAD
ANCUD

JORGE URIBE GALLARDO
SECRETARIO GENERAL
CORPORACIÓN MUNICIPAL DE EDUCACIÓN SALUD
Y ATENCION AL MENOR DE ANCUD

PLANO SITUACIÓN ACTUAL

LAMINA
2

ALEJANDRO LEON ARENAS
ARQUITECTO

UBICACIÓN

SECTOR COMUNA DE ANCUD

FECHA :
AGOSTO de 2015

ESCALAS :
INDICADAS