PLANO UBICACIÓN
SIN ESCALA

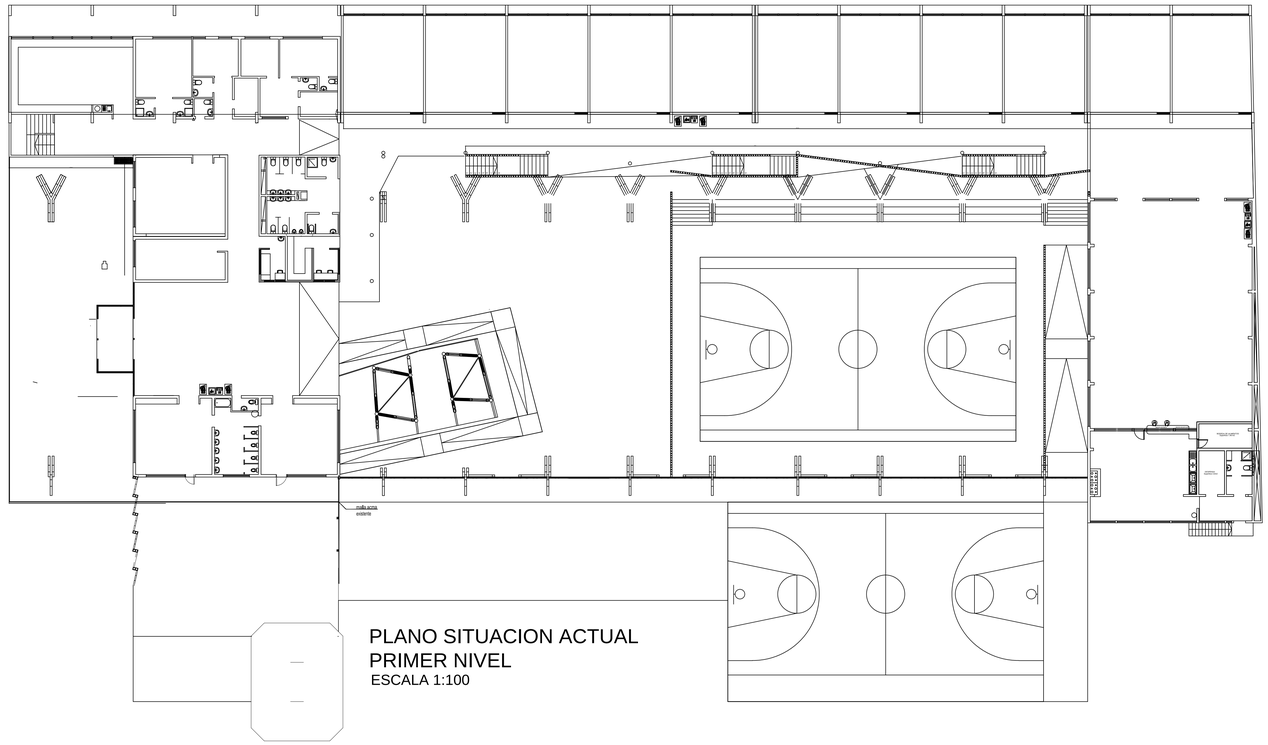

PLANO SITUACION ACTUAL
PRIMER NIVEL
ESCALA 1:100

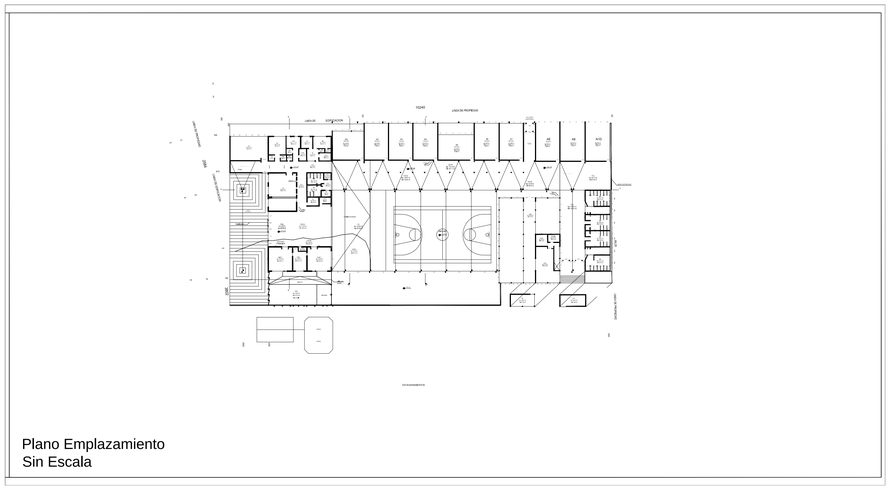

Plano Emplazamiento
Sin Escala

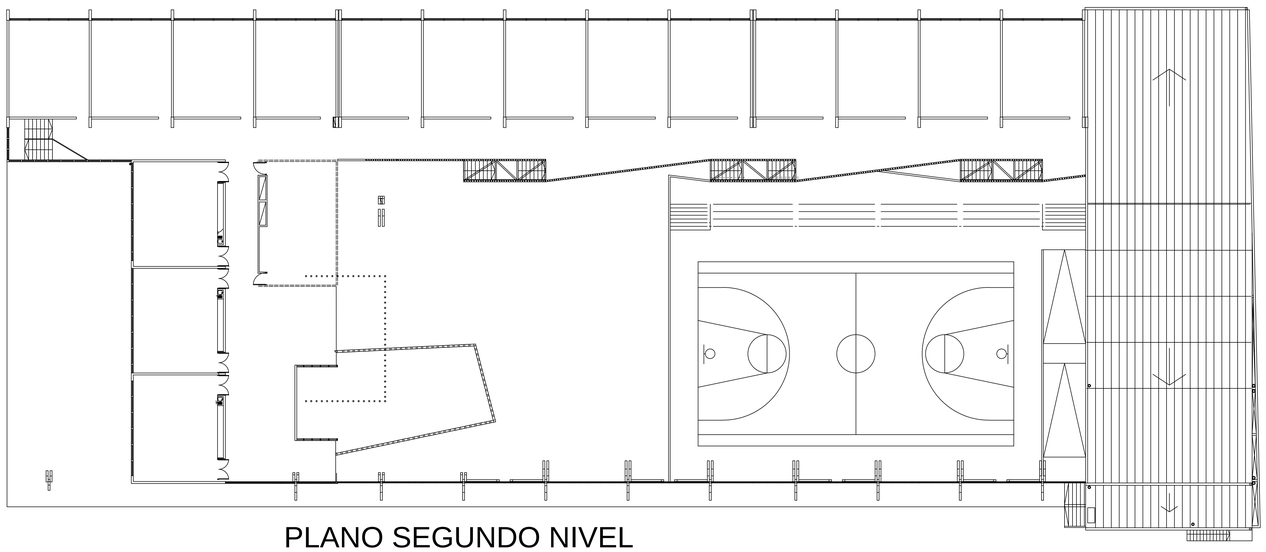

PLANO SEGUNDO NIVEL
ESCALA 1:100

ILUSTRE MUNICIPALIDAD
DE ANCUD
SECPLAN

MATERIA

CONSERVACIÓN ESCUELA PUDETO COMUNA DE ANCUD

PROPIETARIO

CARLOS GOMEZ MIRANDA
ALCALDE
ILUSTRE MUNICIPALIDAD DE ANCUD

JORGE URIBE GALLARDO
SECRETARIO GENERAL
CORPORACION MUNICIPAL DE EDUCACIÓN SALUD Y ATENCION AL MENOR DE ANCUD

CONTENIDO

PLANO SITUACIÓN ACTUAL

LAMINA
1

PATRICIA ISABEL SALAZAR MIRANDA
RUT: 13.449.148 - 3

UBICACION

SECTOR COMUNA DE ANCUD

FECHA : ENERO de 2017

ESCALAS : INDICADAS