


SIMBOLOGIA

- Equipo de alta eficiencia existentes, reposición fluorescentes por tubos Led, 2 tubos por equipo. CANTIDAD= 43 equipos; 86 tubos Led.
- Equipo estanco existente, reposición fluorescentes por tubos Led, 2 tubos por equipo. CANTIDAD= 16 equipos; 32 tubos Led.
- Enchufes dobles, CANTIDAD= 14
- interruptores, CANTIDAD= 12
- Tapas cajas de derivación, CANTIDAD= 26

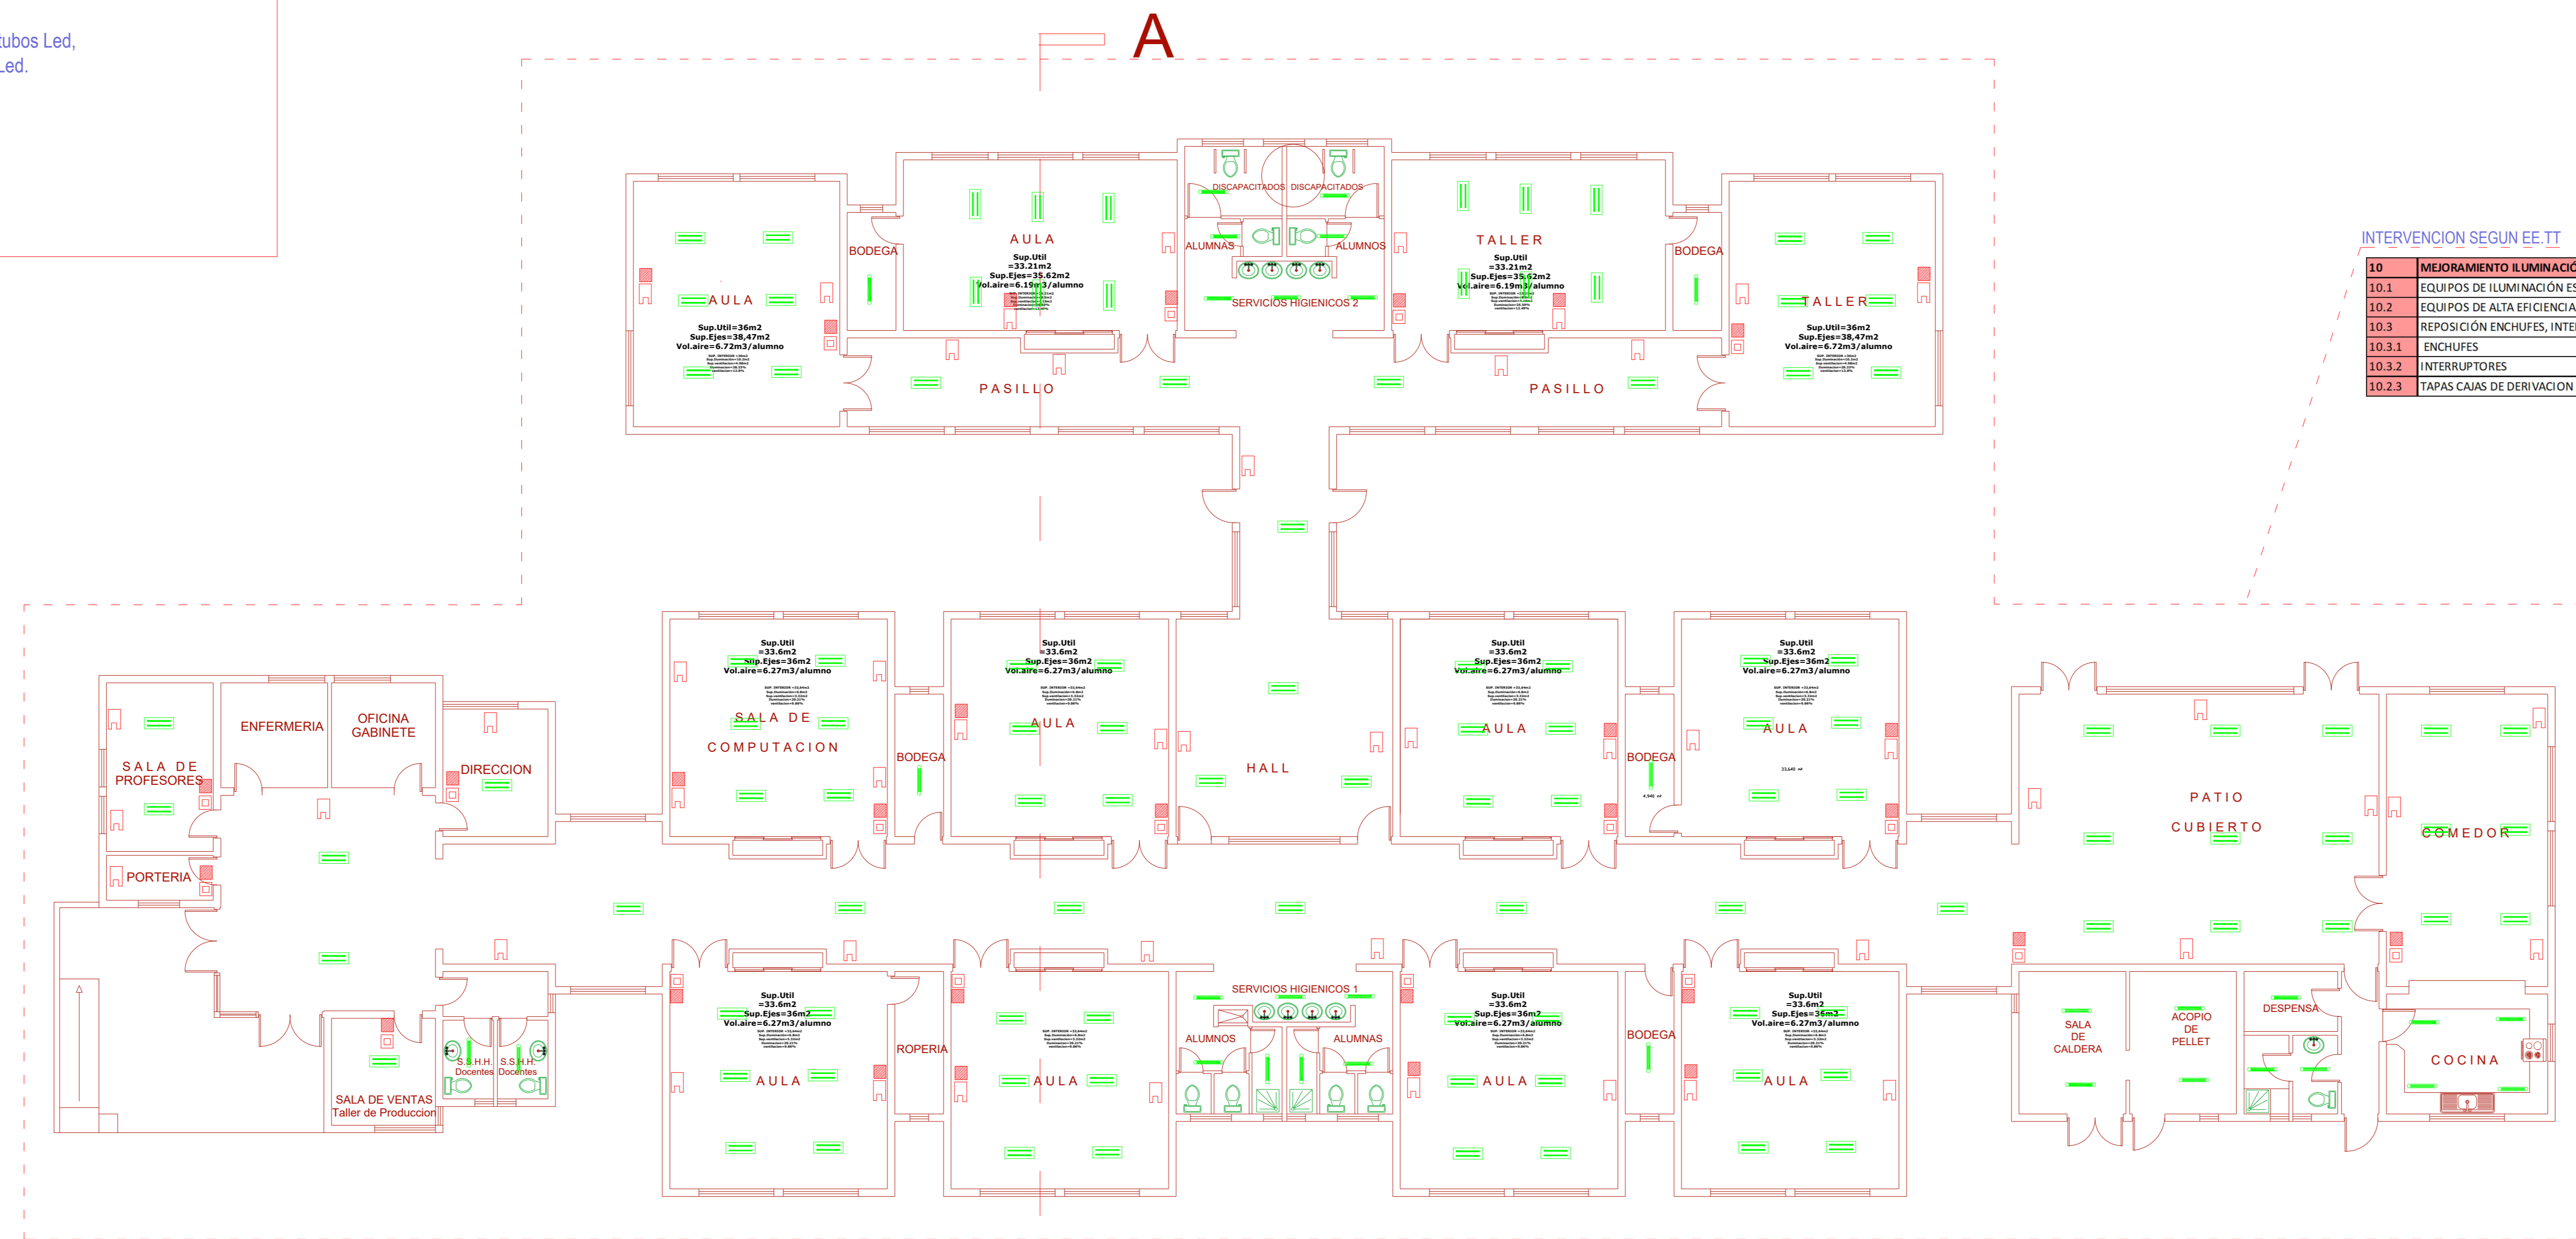


INTERVENCION SEGUN EE.TT

10	MEJORAMIENTO ILUMINACION INTERIOR
10.1	EQUIPOS DE ILUMINACION ESTANCOS
10.2	EQUIPOS DE ALTA EFICIENCIA TIPO LED
10.3	REPOSICION ENCHUFES, INTERRUPTORES Y TAPAS DE CAJAS DE DERIVACION
10.3.1	ENCHUFES
10.3.2	INTERRUPTORES
10.3.3	TAPAS CAJAS DE DERIVACION

PLANO DE MEJORAMIENTO INSTALACION ELECTRICA PABELLON 1 Y 2

ESCALA 1/100

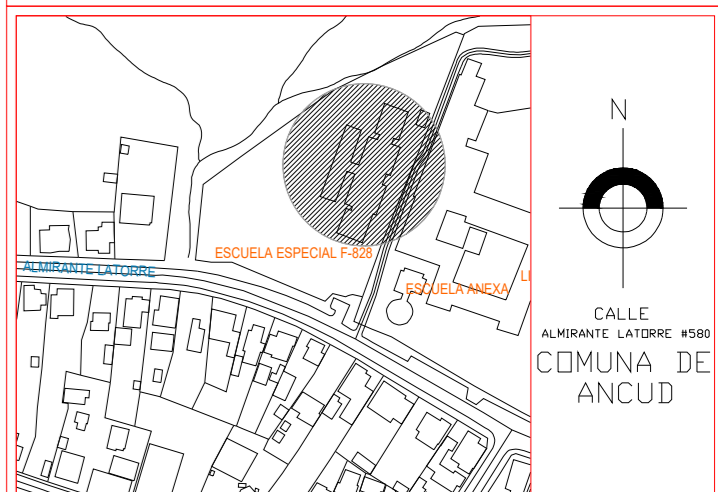

NOTAS
 LAS COTAS DEFINIDAS EN PLANOS PREVALECN POR SOBRE EL DIBUJO.
 TODAS LAS MEDIDAS DEBERAN SER CORROBORADAS EN TERRENO.
 DE EXISTIR DIFERENCIAS SE DEBERA COMUNICAR AL ARQUITECTO QUIEN RESOLVERA EN OBRA.

OBSERVACIONES	FECHA

PROYECTO: CONSERVACION ESCUELA DIFERENCIAL SAN CARLOS DE ANCUD

UBICACION: ALMIRANTE LATORRE #580 COMUNA DE ANCUD

ROL DE AVAJO: B107 - 8

SUPERFICIE TERRENO: 5000 m2

SUPERFICIE PROYECTO: 1186,00 m2

PROPIETARIO: Corporación Municipal de Ancud

REPRESENTANTE LEGAL: FIRMA

ARQUITECTOS: FRANCISCO PEREZ DURAN

CONTENIDO LAMINA: INTERVENCIONES EQUIPOS ELECTRICOS

ESCALAS: 1 / 5 / 1 / 25 / 1 / 200 / 1 / 2000 / 1 / 10 / 1 / 50 / 1 / 500 / 1 / 5000 / 1 / 20 / 1 / 100 / 1 / 1000 / 1 / 10000

FECHA: MARZO / 2020

EDICION: A

VERSION: 001

CODIGO: 5

CE/DCS-ARG-00: FECHA REVISION / FECHA APROBACION

DIBUJANTE: FRANCISCO PEREZ DURAN / DANIEL MEDALDO MALDONADO

DIRECCION DE OBRAS DE:

ARQUITECTO REVISOR: FIRMA

