

EMPLAZAMIENTO

ESCALA 1/500

**ETAPA 2**



INTERVENCIÓN SEGUN EE TT

2.2	CONSERVACION Y REPOSICION ESTRUCTURA DE PISO
2.2.1	DESARME ESTRUCTURA PISO
2.2.2	ESTRUCTURA DE PISO
2.2.2.1	VIGAS MAESTRAS 3"x6"
2.2.2.2	VIGAS DE PISO 2"x5"
2.2.3	HABILITACION RAMPAS Y GRADAS
2.2.3.1	MOLDAJE
2.2.3.2	RELLENO COMPACTADO
2.2.3.3	HORMIGON
2.2.3.4	BARRANDAS

**ETAPA 1**

INTERVENCIÓN SEGUN EE TT

2.2	CONSERVACION Y REPOSICION ESTRUCTURA DE PISO
2.2.1	DESARME ESTRUCTURA PISO
2.2.2	ESTRUCTURA DE PISO
2.2.2.1	VIGAS MAESTRAS 3"x6"
2.2.2.2	VIGAS DE PISO 2"x5"
2.2.3	HABILITACION RAMPAS Y GRADAS
2.2.3.1	MOLDAJE
2.2.3.2	RELLENO COMPACTADO
2.2.3.3	HORMIGON
2.2.3.4	BARRANDAS

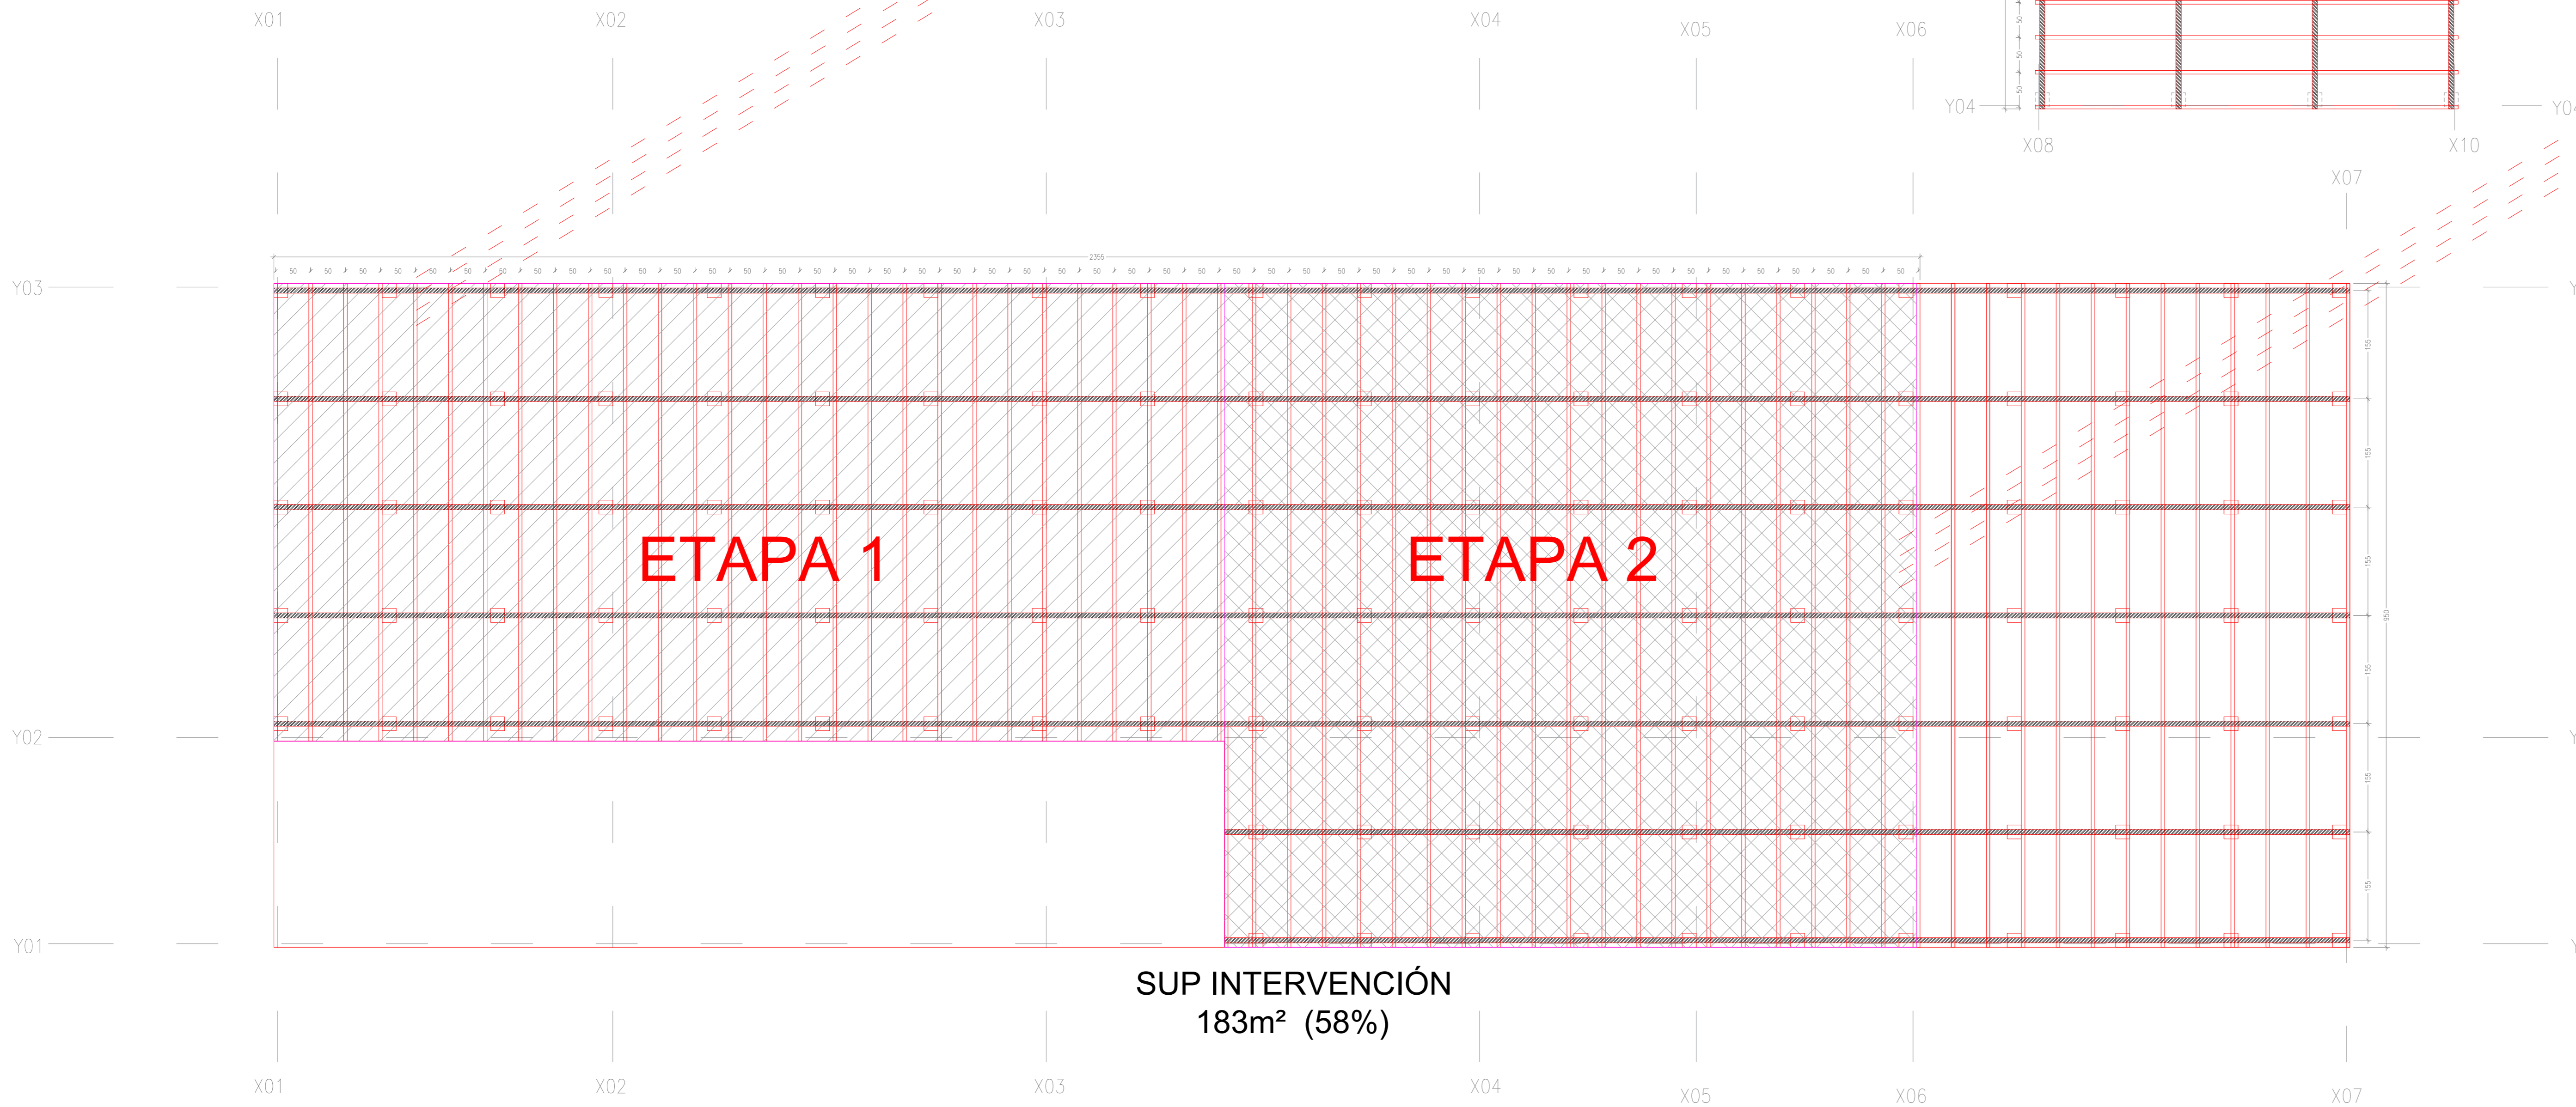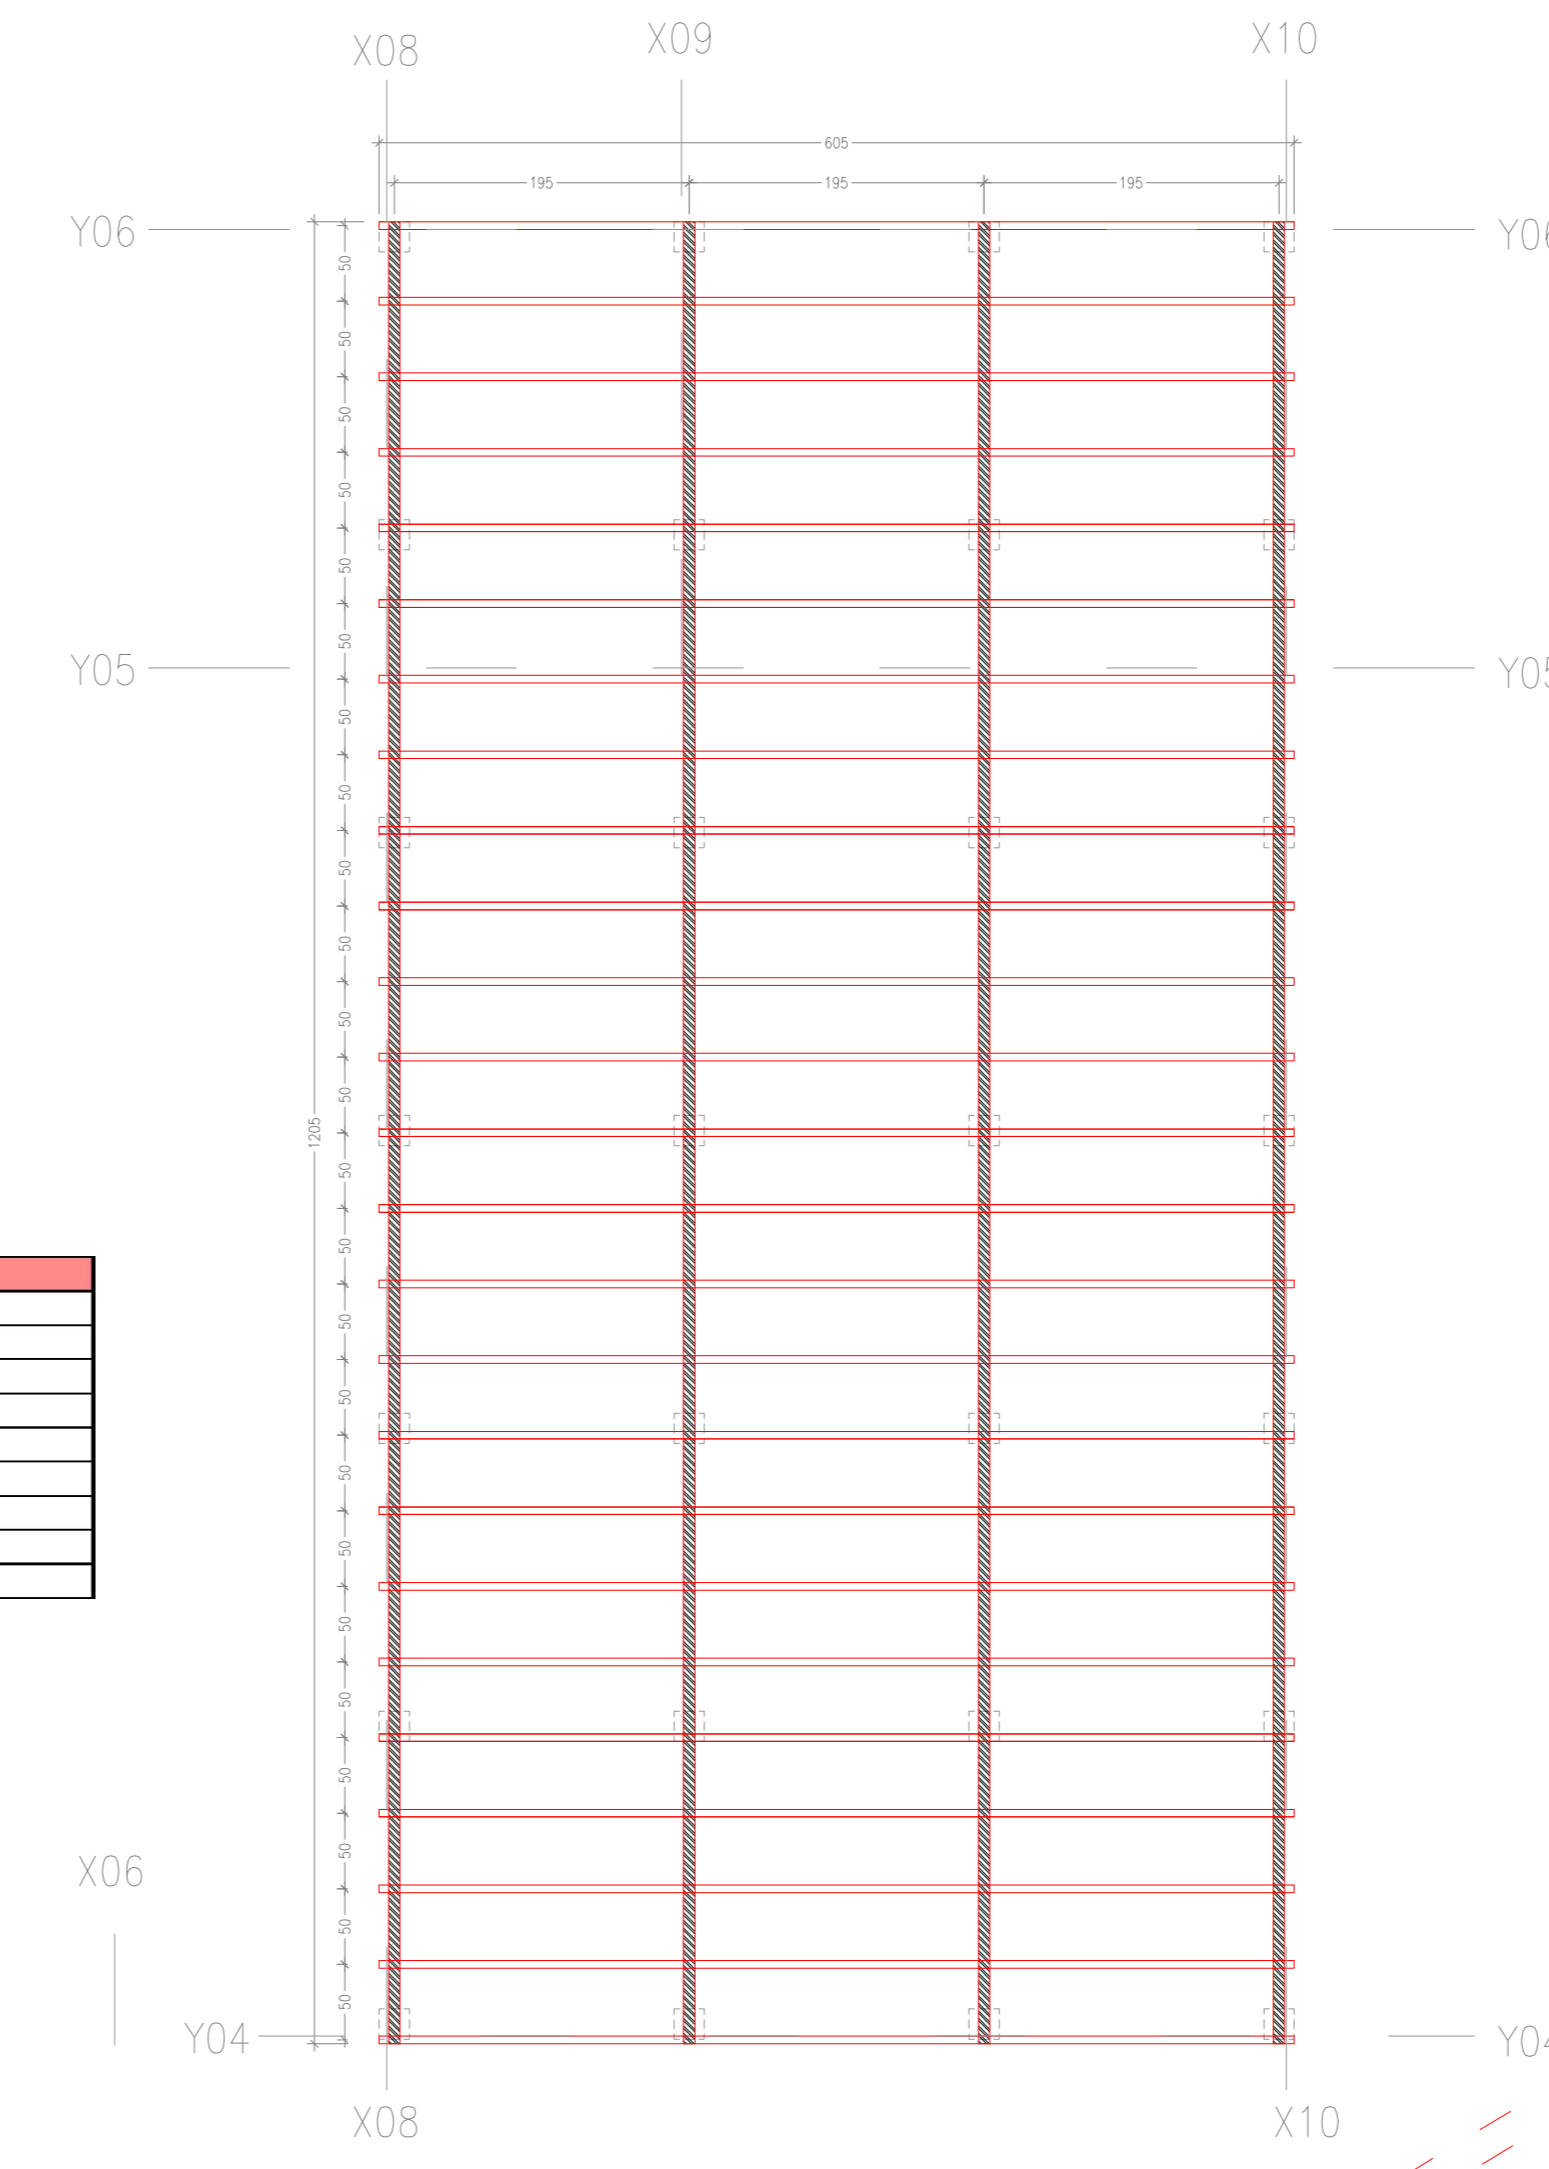

SUP INTERVENCIÓN  
183m<sup>2</sup> (58%)

PLANTA ESTRUCTURA PISO  
PABELLON 1  
ESCALA 1/50



**NOTAS**  
LAS COTAS DEFINIDAS EN PLANOS PREVALECEM POR SOBRE EL DIBUJO.  
TODAS LAS MEDIDAS DEBERÁN SER CORROBORADAS EN TERRENO.  
DE EXISTIR DIFERENCIAS SE DEBERÁ COMUNICAR AL ARQUITECTO QUIEN RESOLVERÁ EN OBRA.

OBSERVACIONES	FECHA

PROYECTO: CONSERVACION ESCUELA RURAL COCOTUE

UBICACION: SECTOR RURAL COCOTUE CAMINO PUBLICO SIN COMUNA DE ANCUD

SUPERFICIE TERRENO: 297 m<sup>2</sup> SUPERFICIE PROYECTO: 10.000 m<sup>2</sup>

PROPIETARIO: Corporación Municipal de Ancud

REPRESENTANTE LEGAL: FRANCISCO PEREZ QUEZADA

ARQUITECTOS: FRANCISCO PEREZ QUEZADA

CONTENIDO LAMINA: INTERVENCIONES EN ESTRUCTURA DE PISO

ESCALAS: 1/5 1/25 1/50 1/100 1/200 1/500 1/1000 1/2000 1/5000 1/10000

FECHA: MARZO / 2020

EDICION: A LAMINA 5

VERSION: 001

CODIGO: CERC-ARQ-03

DIRECCION DE OBRAS DE: FRANCISCO PEREZ QUEZADA