


INTERVENCIÓN SEGUN EE TT



3.3	REPOSICIÓN Y CONSERVACION REVESTIMIENTO EXTERIOR
3.3.1	TEJUELAS FIBROCEMENTO
3.3.2	DWC ALUMINADO PRE PINTADO
3.3.3	CIELO DE ALERO
3.3.4	TAPACANES DE MADERA
3.4	MEJORAMIENTO REVESTIMIENTOS INTERIORES
3.4.1	TERCIADO BANURADO
3.4.2	YESO CARTON ST
3.4.3	YESO CARTON RH
3.4.4	CERAMICA
3.4.5	CIELO VOLCANITA ZONAS SECAS
3.4.6	CIELO VOLCANITA ZONAS HUMEDAS
3.9	MEJORAMIENTO PINTURAS INTERIORES
3.9.1	ESMALTE AL AGUA
3.9.2	PINTURA SOBRE FIBROCEMENTO
3.8	ELEMENTOS LINEALES
3.8.1	GUARDAPOLVOS
3.8.2	CORNISA

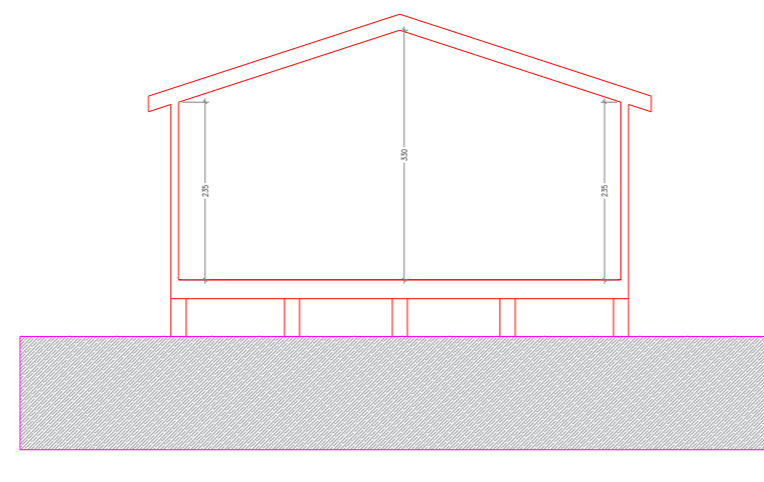

CORTE B1
PABELLON 2
ESCALA 1/100

INTERVENCIÓN SEGUN EE TT


3.5	MEJORAMIENTO PAVIMENTOS
3.5.1	DESARME REVESTIMIENTO PAVIMENTO
3.5.2	PISO VINILOCO 4 MM
3.5.3	CERAMICA
3.5.4	MEJORAMIENTO ESCALERA DE MADERA

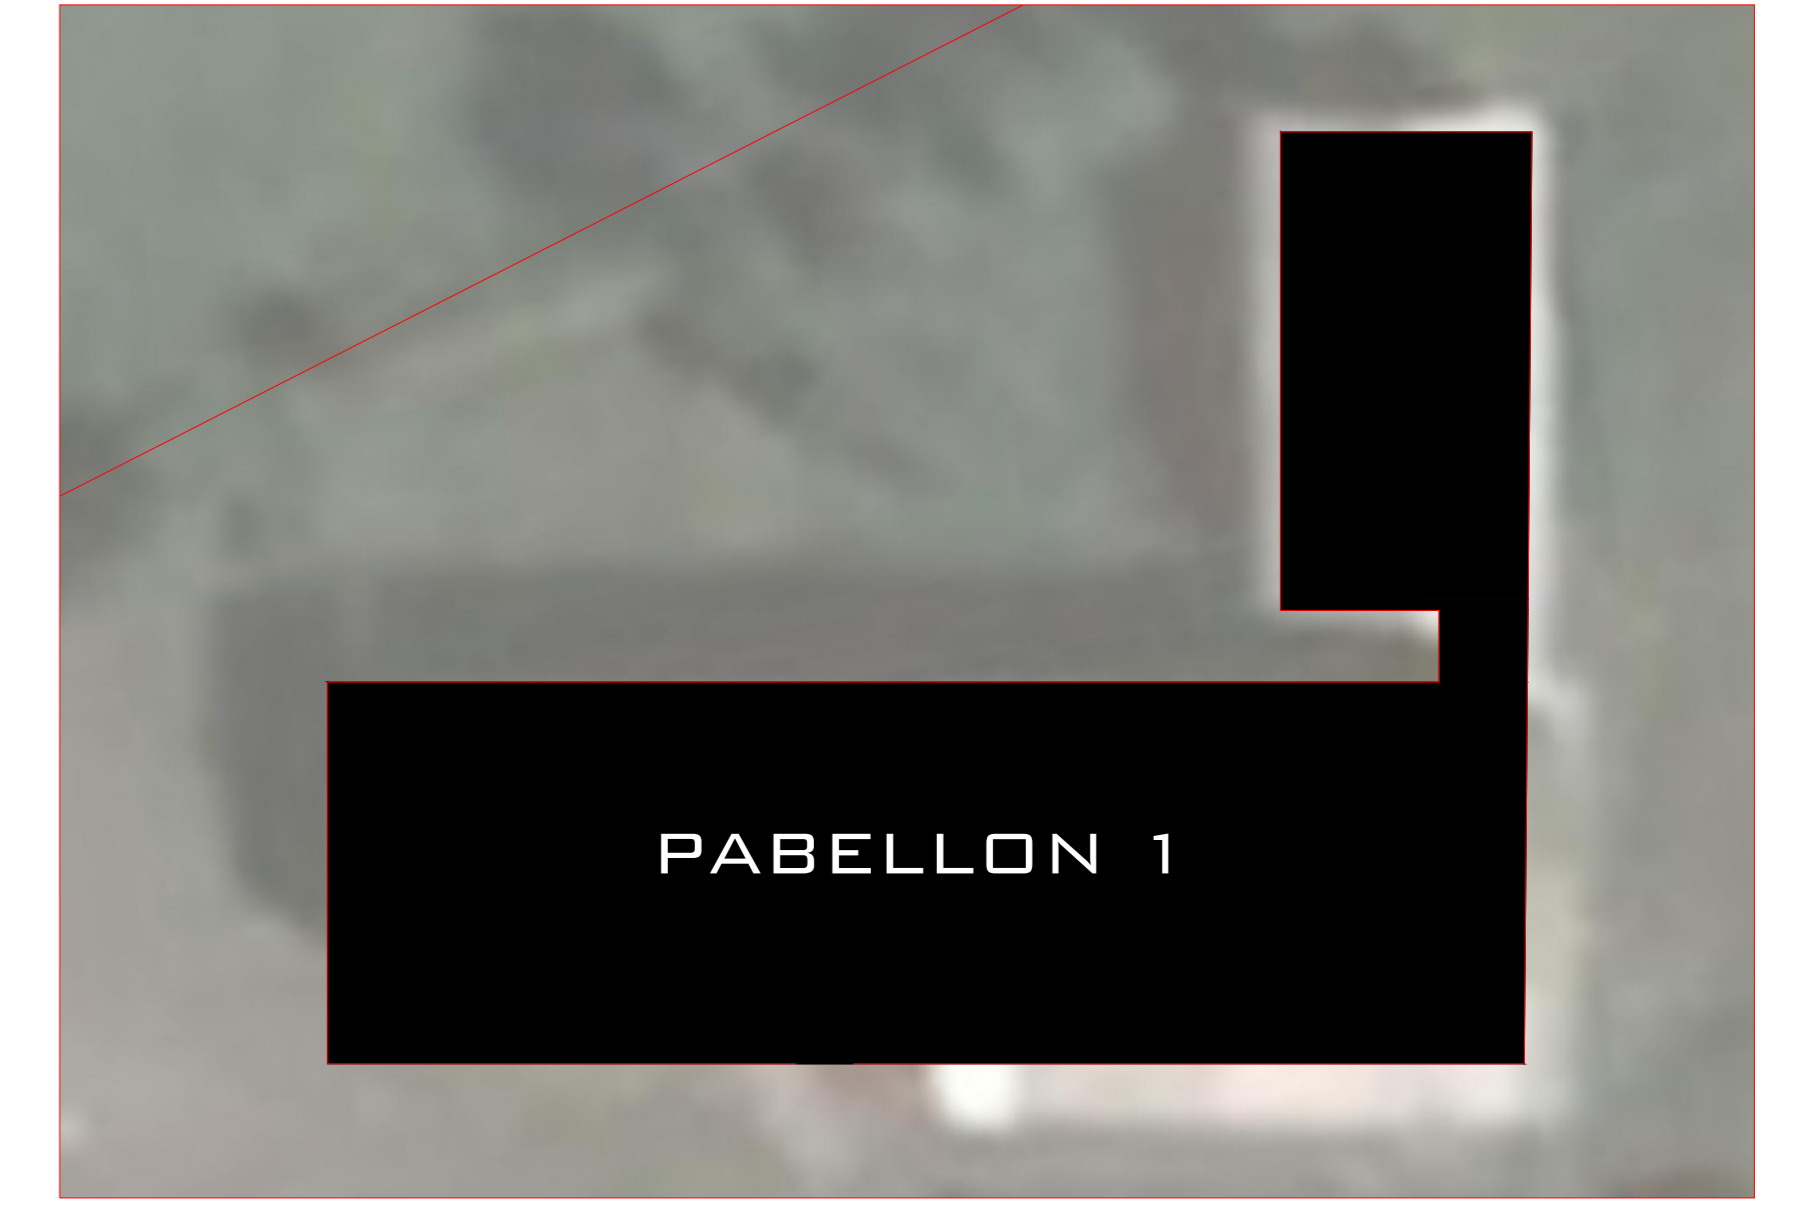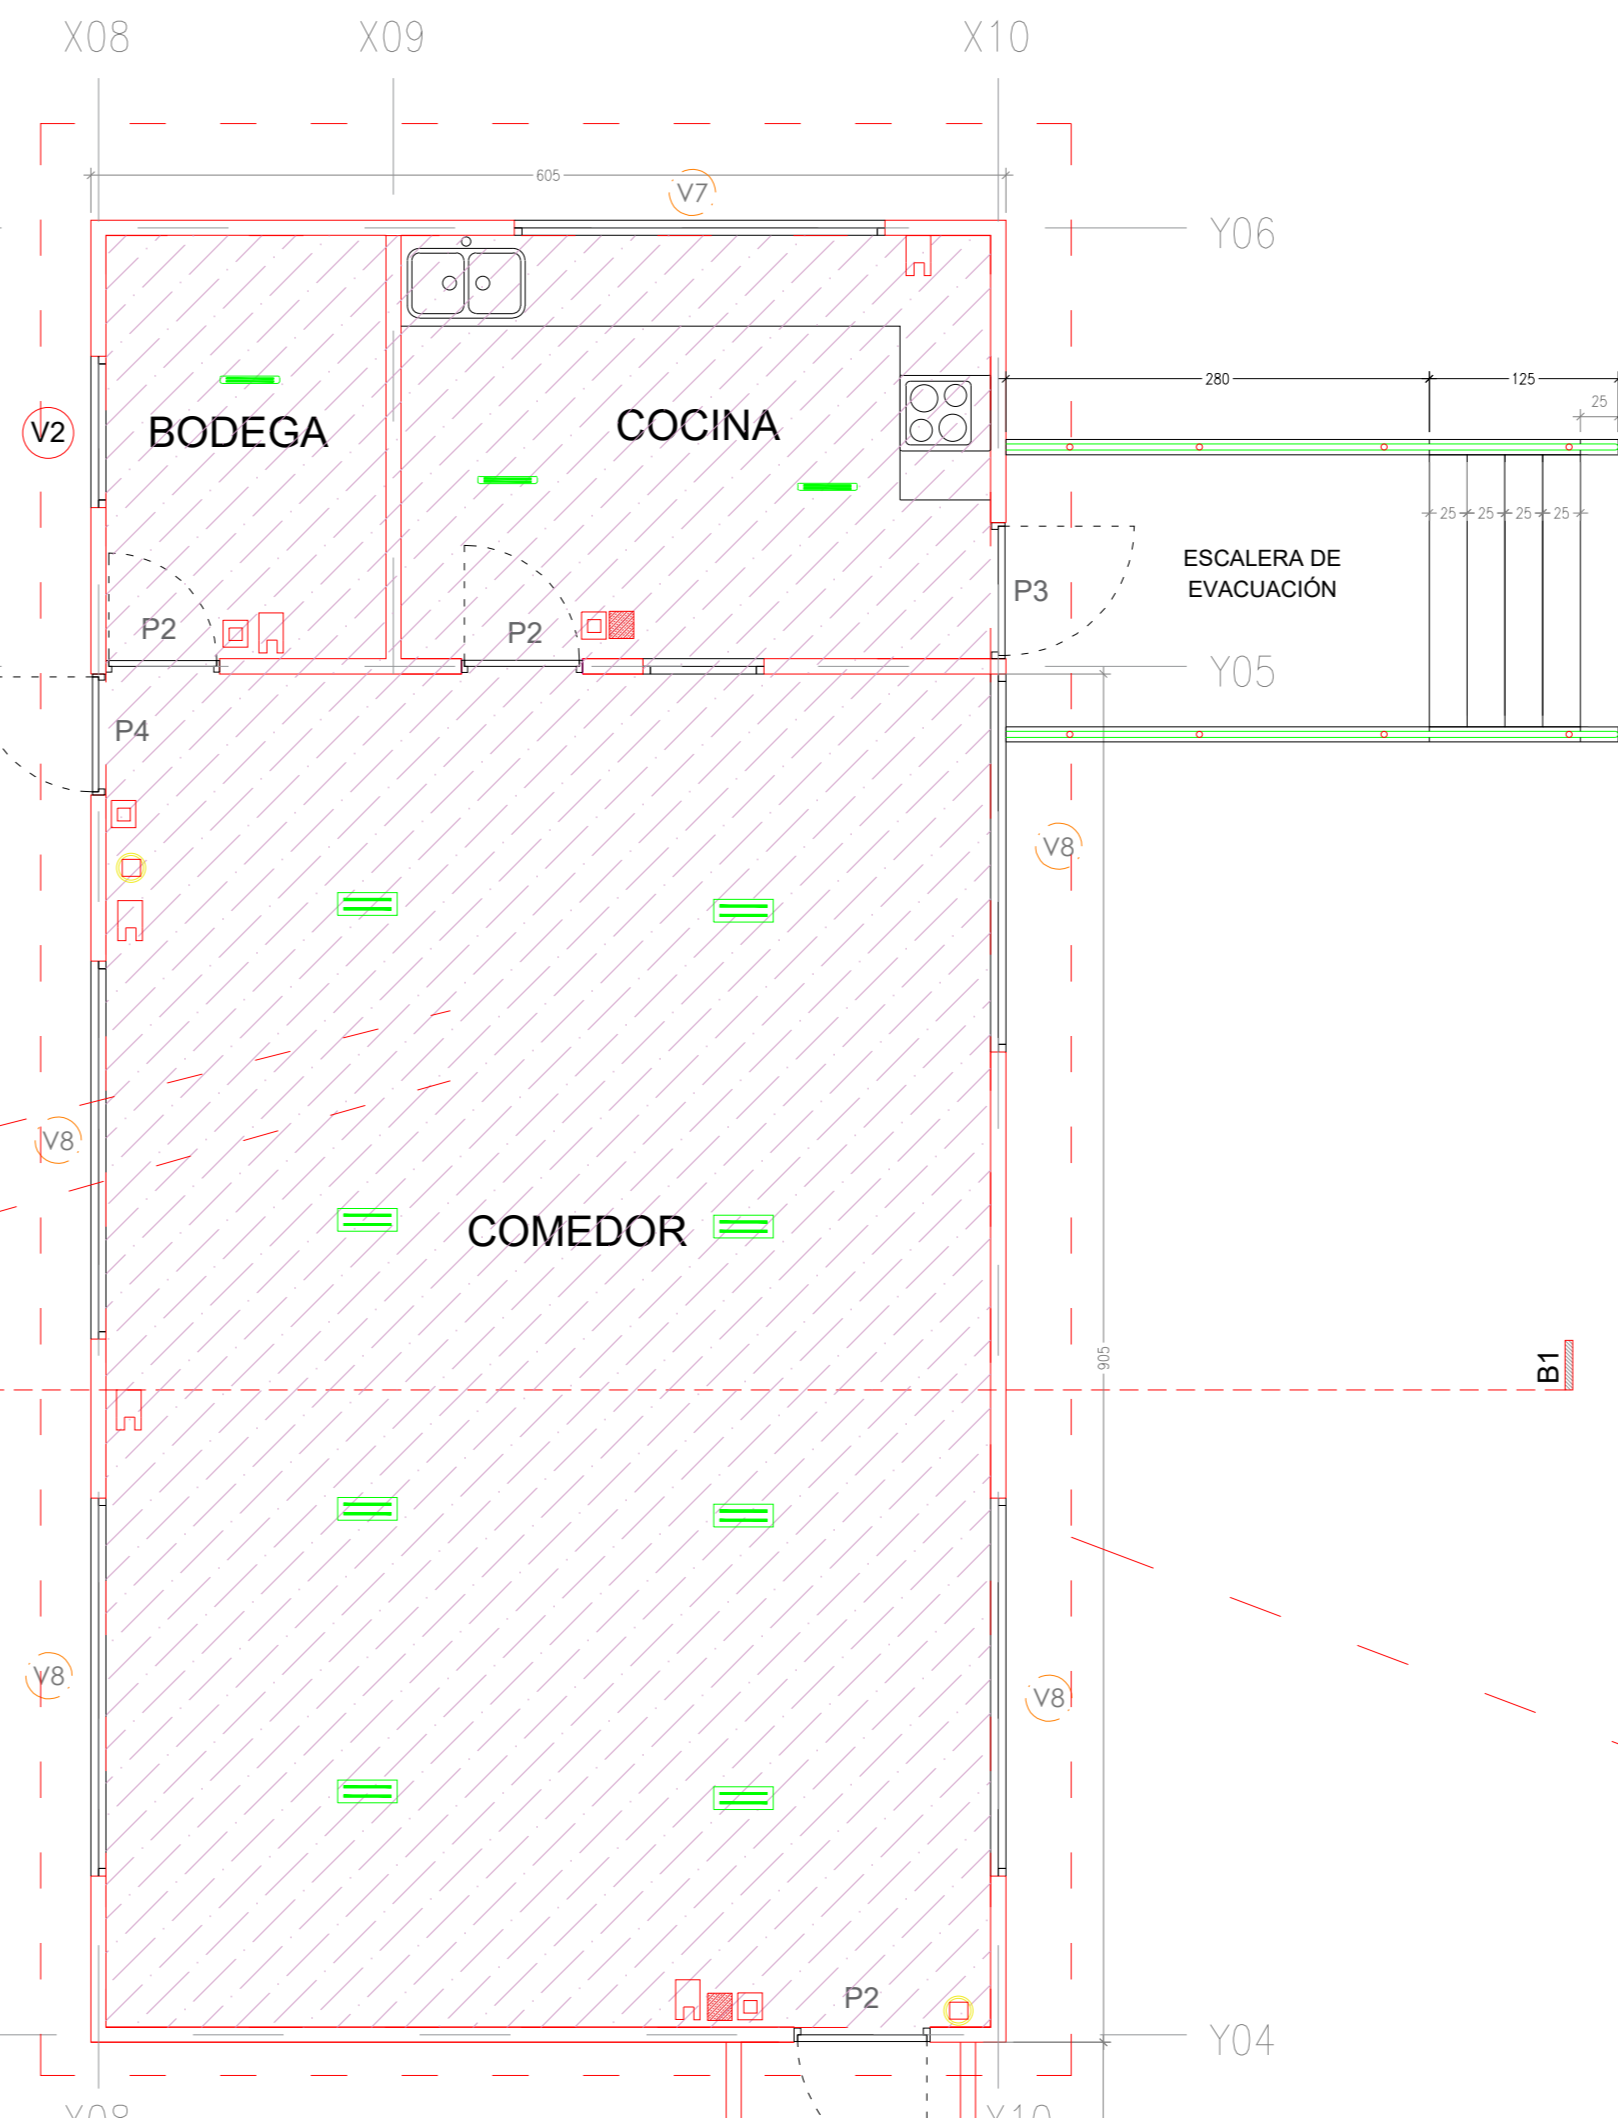

EMPLAZAMIENTO
ESCALA 1/500

INTERVENCIÓN SEGUN EE TT


3.4	MEJORAMIENTO REVESTIMIENTOS INTERIORES
3.4.1	TERCIADO BANURADO
3.4.2	YESO CARTON ST
3.4.3	YESO CARTON RH
3.4.4	CERAMICA
3.4.5	CIELO VOLCANITA ZONAS SECAS
3.4.6	CIELO VOLCANITA ZONAS HUMEDAS
3.9	MEJORAMIENTO PINTURAS INTERIORES
3.9.1	ESMALTE AL AGUA
3.9.2	PINTURA SOBRE FIBROCEMENTO
3.8	ELEMENTOS LINEALES
3.8.1	GUARDAPOLVOS
3.8.2	CORNISA

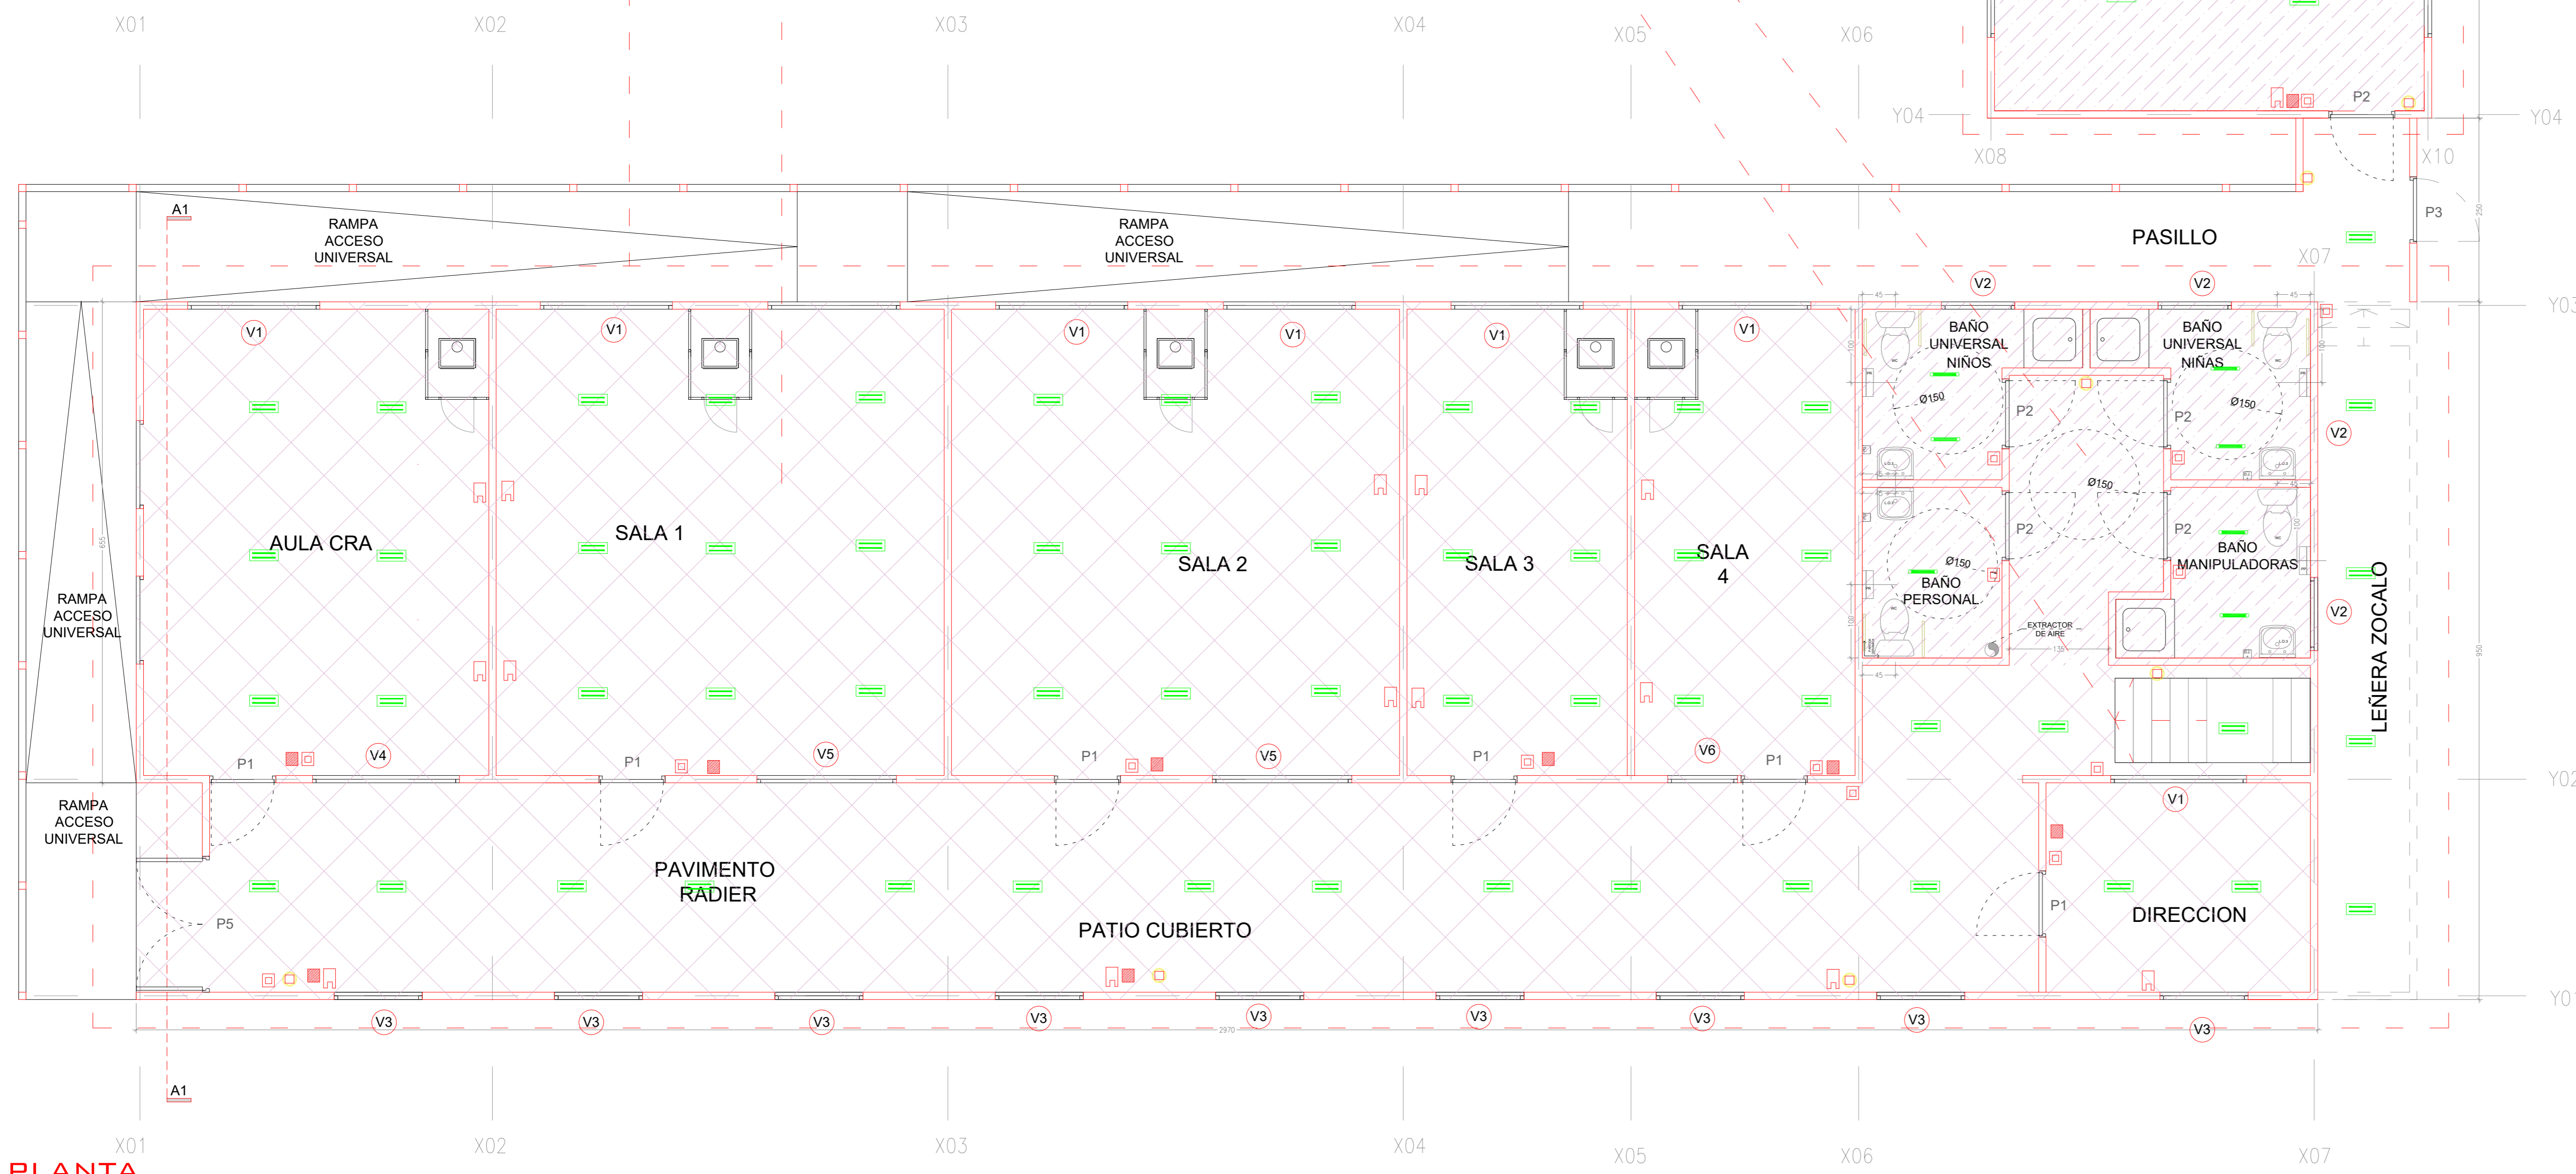


PLANTA
PABELLON 1
ESCALA 1/500

SIMBOLOGIA

	3.12.1	REPOSICIÓN EQUIPO ALTA EFICIENCIA LED
	3.12.4	REPOSICIÓN EQUIPOS DE ILUMINACIÓN ESTANCOS EN BAÑOS Y COCINA
	3.12.3	REPOSICIÓN DE EQUIPOS DE ILUMINACIÓN EXTERIOR
	3.12.2	REPOSICIÓN LÁMPARA EMERGENCIA
	3.12.5.1	ENCHUFES
	3.12.5.2	INTERRUPTORES
	3.12.5.3	TAPAS CAJAS DE DERIVACION

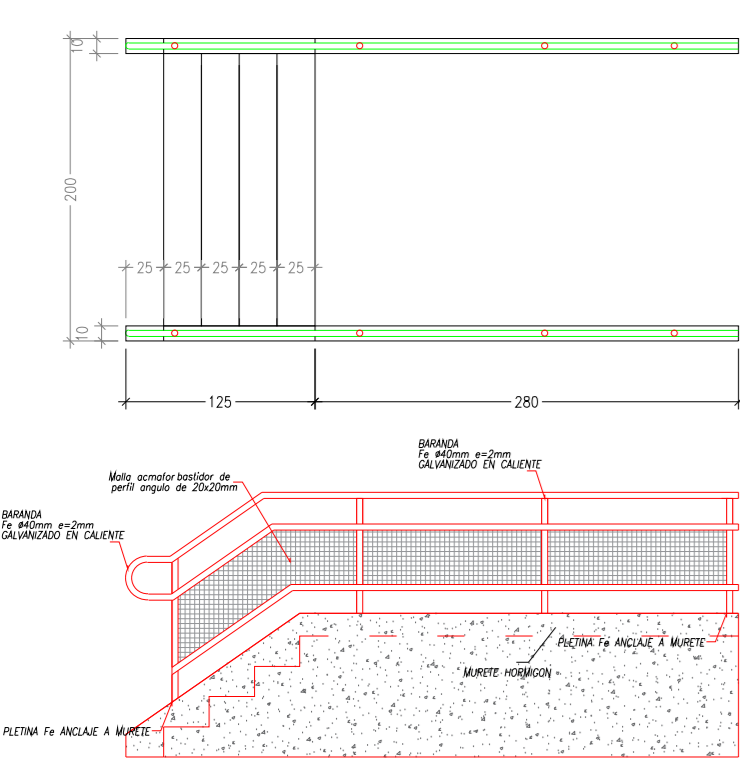

DETALLE
ESCALERA DE EVACUACIÓN CODINA
ESCALA 1/500

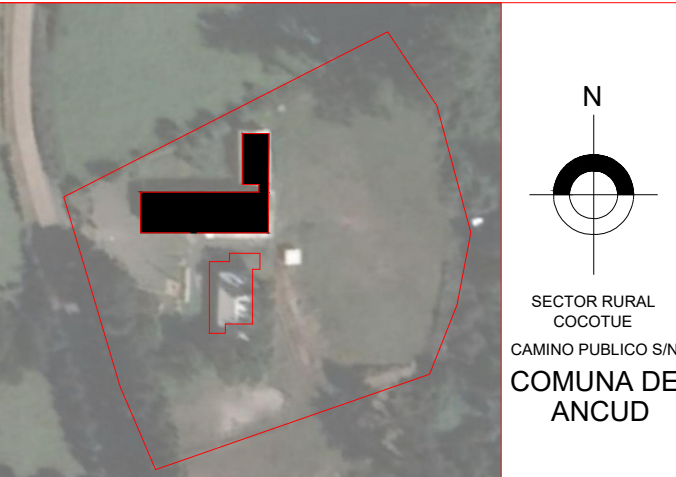

NOTAS
LAS COTAS DEFINIDAS EN PLANOS PREVALECIEN POR SOBRE EL DIBUJO. TODAS LAS MEDIDAS DEBERÁN SER CORROBORADAS EN TERRENO. DE EXISTIR DIFERENCIAS SE DEBERÁ COMUNICAR AL ARQUITECTO QUIEN RESOLVERÁ EN OBRA.

OBSERVACIONES	FECHA

PROYECTO: CONSERVACION ESCUELA RURAL COCOTUE	
UBICACION: SECTOR RURAL COCOTUE CAMINO PUBLICO SIN COMUNA DE ANCUD	PROY. DE AVANZO: _____
SUPERFICIE TERRENO: 412 m ²	SUPERFICIE PROYECTO: 10.000 m ²
PROPIETARIO: Corporación Municipal de Ancud	RUT: _____
REPRESENTANTE LEGAL: _____	FIRMA: _____

ARQUITECTOS:
Francisco Pérez Quezada
FRANCISCO PÉREZ QUEZADA

CONTENIDO LÁMINA: INTERVENCIONES EN PLANTA
ESCALAS: 1/5 1/25 1/200 1/2000 1/10 1/500 1/1500 1/5000 1/20 1/1000 1/15000 1/100000

FECHA: MARZO / 2020	NORTE:
EDICIÓN: A	LÁMINA: 1
VERSIÓN: 001	FORMATO: A0
CODIGO: CERC-ARQ-01	REVISOR INDEPENDIENTE: _____
FECHA REVISIÓN: _____	FECHA APROBACIÓN: _____
DIBUJANTE: FRANCISCO PÉREZ QUEZADA	
DIRECCIÓN DE OBRAS DE: _____	
ARQUITECTO REVISOR: _____	FIRMA: _____

