

**ROL AVALUO**  
 PROPIETARIO: Corporación Municipal de Ancud  
 REP. LEGAL: Alcalde Municipal de Ancud  
 R.U.T: \_\_\_\_\_  
 FIRMA: \_\_\_\_\_

**OBSERVACIONES**  
 LAS COTAS DEFINIDAS EN PLANOS PREVALECN POR SOBRE EL DIBUJO

TODAS LAS MEDIDAS DEBERÁN SER CORROBORADAS EN TERRENO.

DE EXISTIR DIFERENCIAS SE DEBERÁ COMUNICAR AL ARQUITECTO QUIEN RESOLVERÁ EN OBRA.

OBSERVACIONES	FECHA

David García González arquitecto  
 Fabián Barrientos Mansilla constructor civil

PROYECTO: CONSERVACIÓN "JARDIN INFANTIL SIRENITA COMUNA DE ANCUD" subtítulo 33

UBICACIÓN: SECTOR BONILLA ANTONIO BURR ANCUD

CONTENIDO: PLANO DE INTERVENCIONES EN PLANTA  
 PLANO DE INTERVENCIÓN EN EMPLAZAMIENTO

ESCALA: 1 / 50 1 / 25 1 / 100



FECHA: OCTUBRE / 2020

EDICION: A LÁMINA: 01 03 NORTE

002 REVISADO POR

CODIGO: CQJ-PL-001

DIBUJO CAD: DAVID GARCÍA GONZÁLEZ FABIAN BARRIENTOS MANSILLA

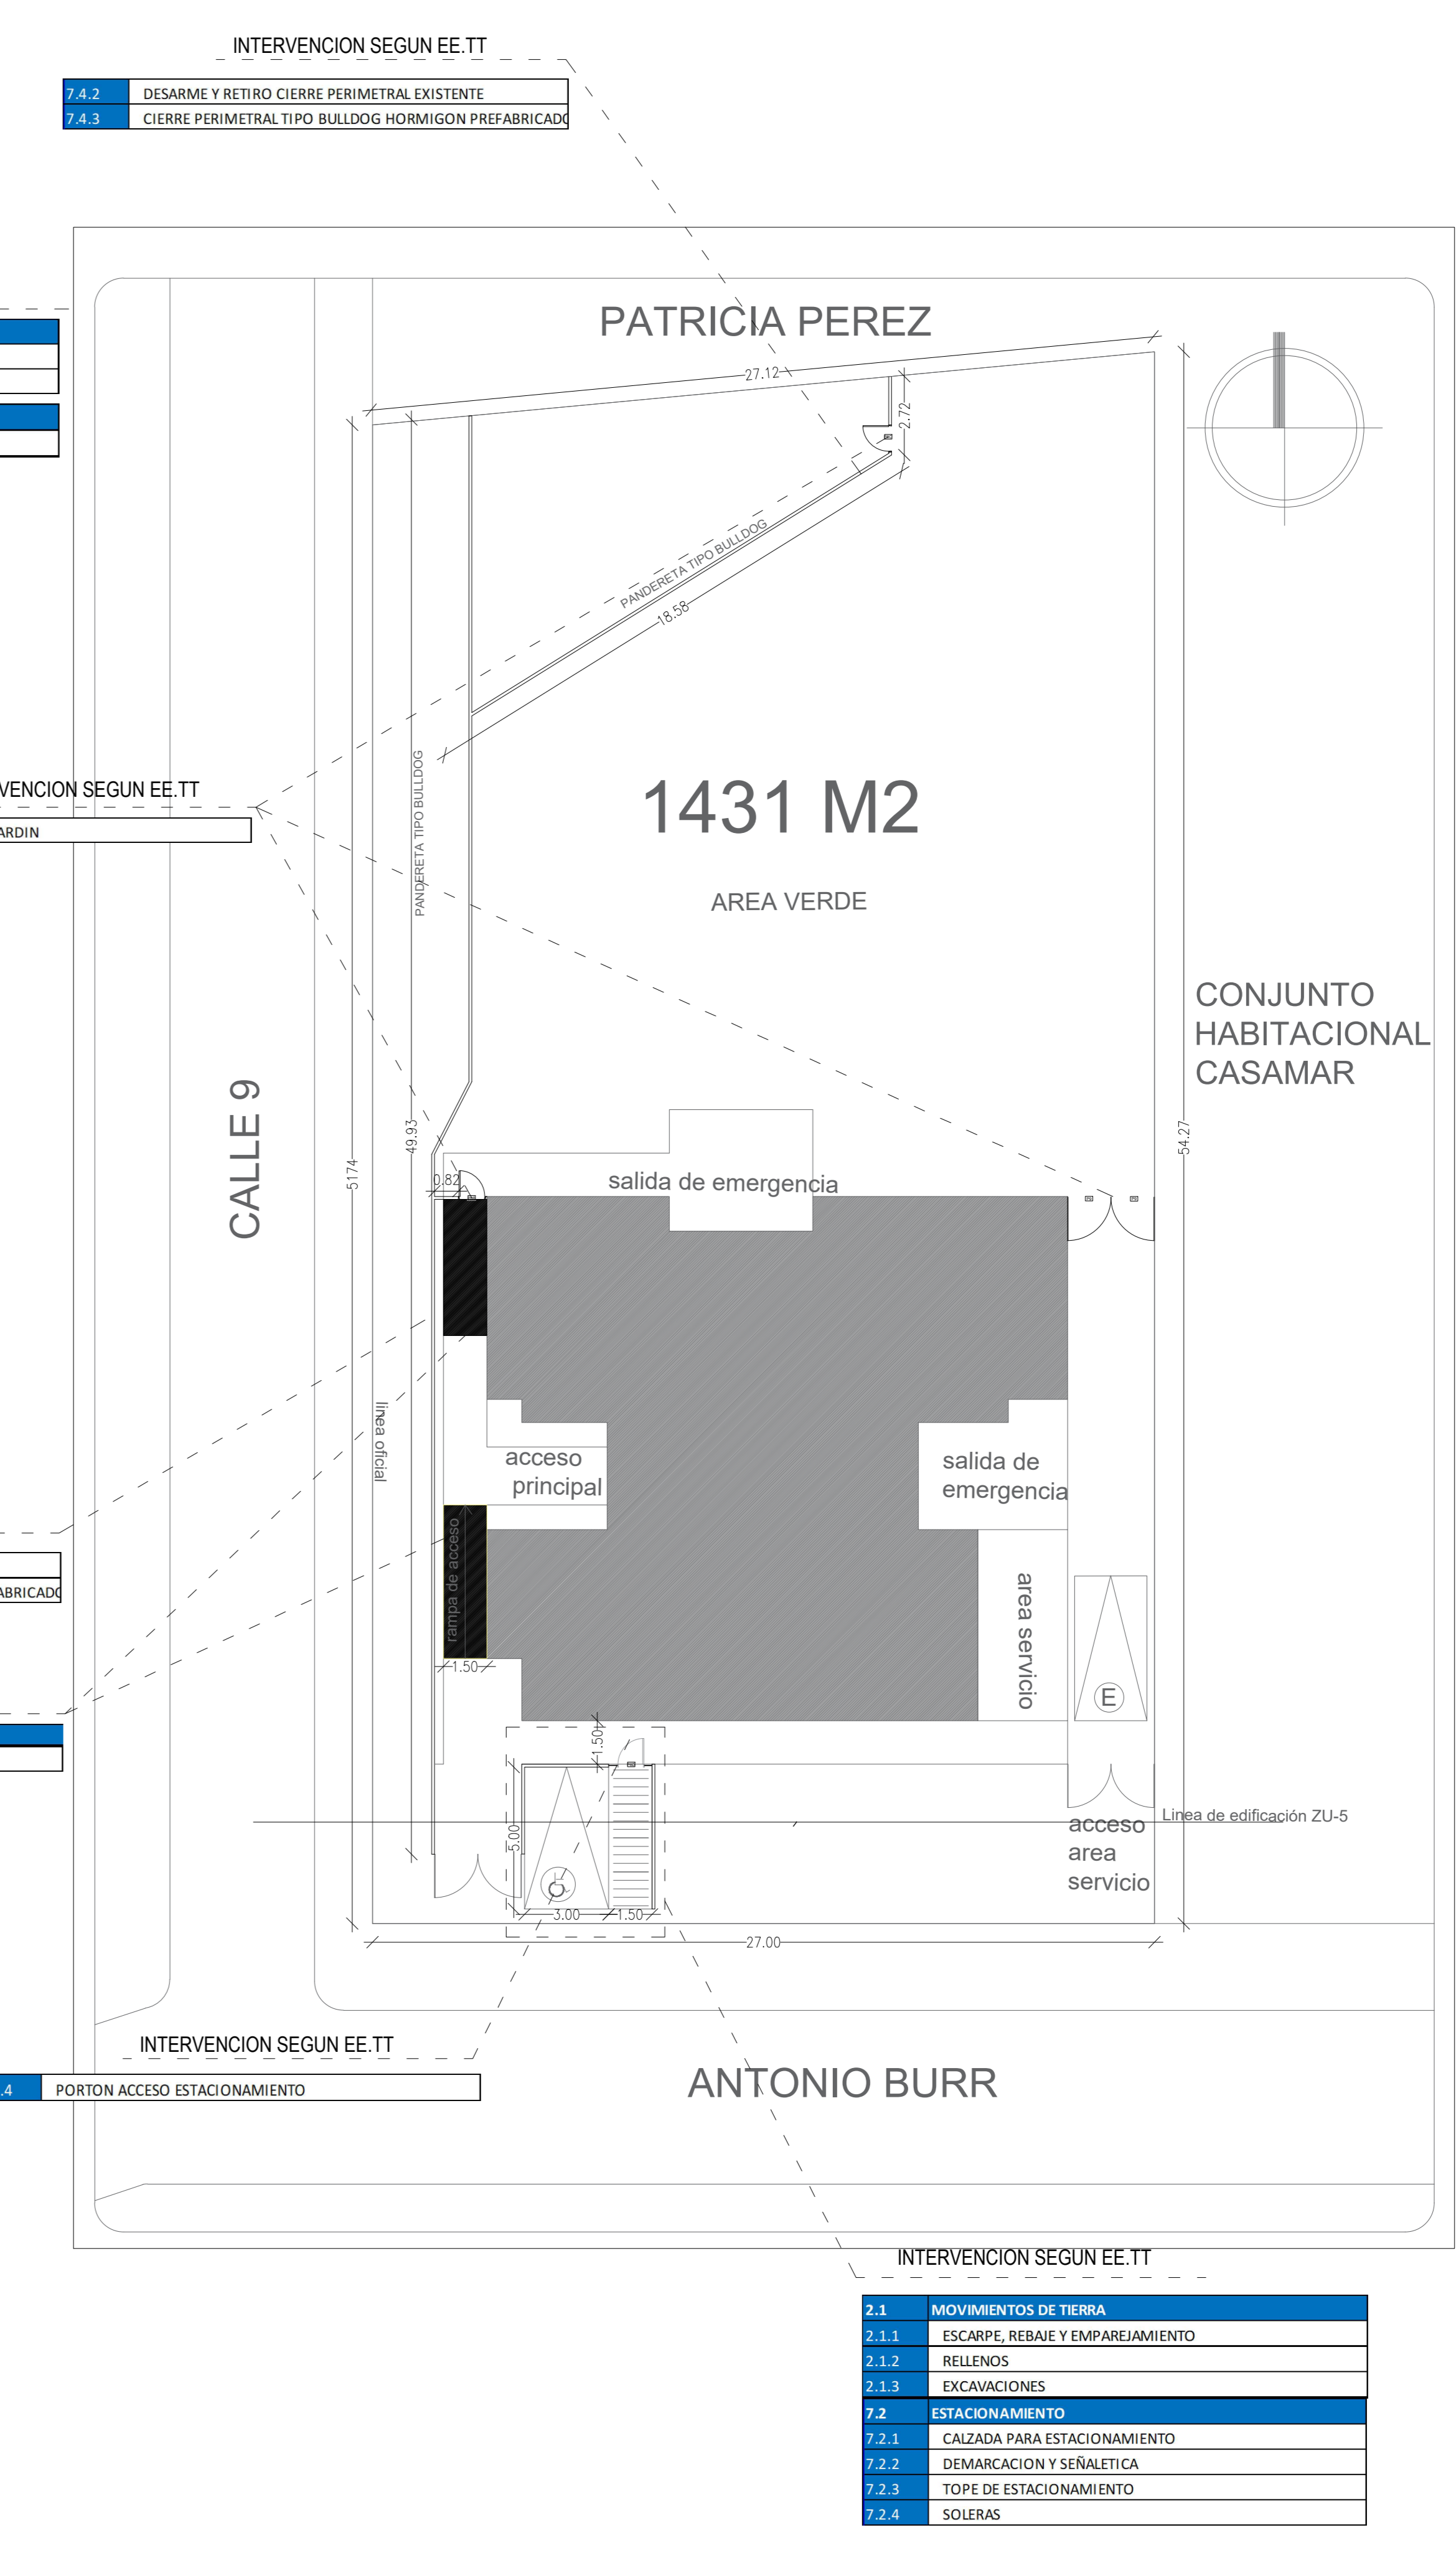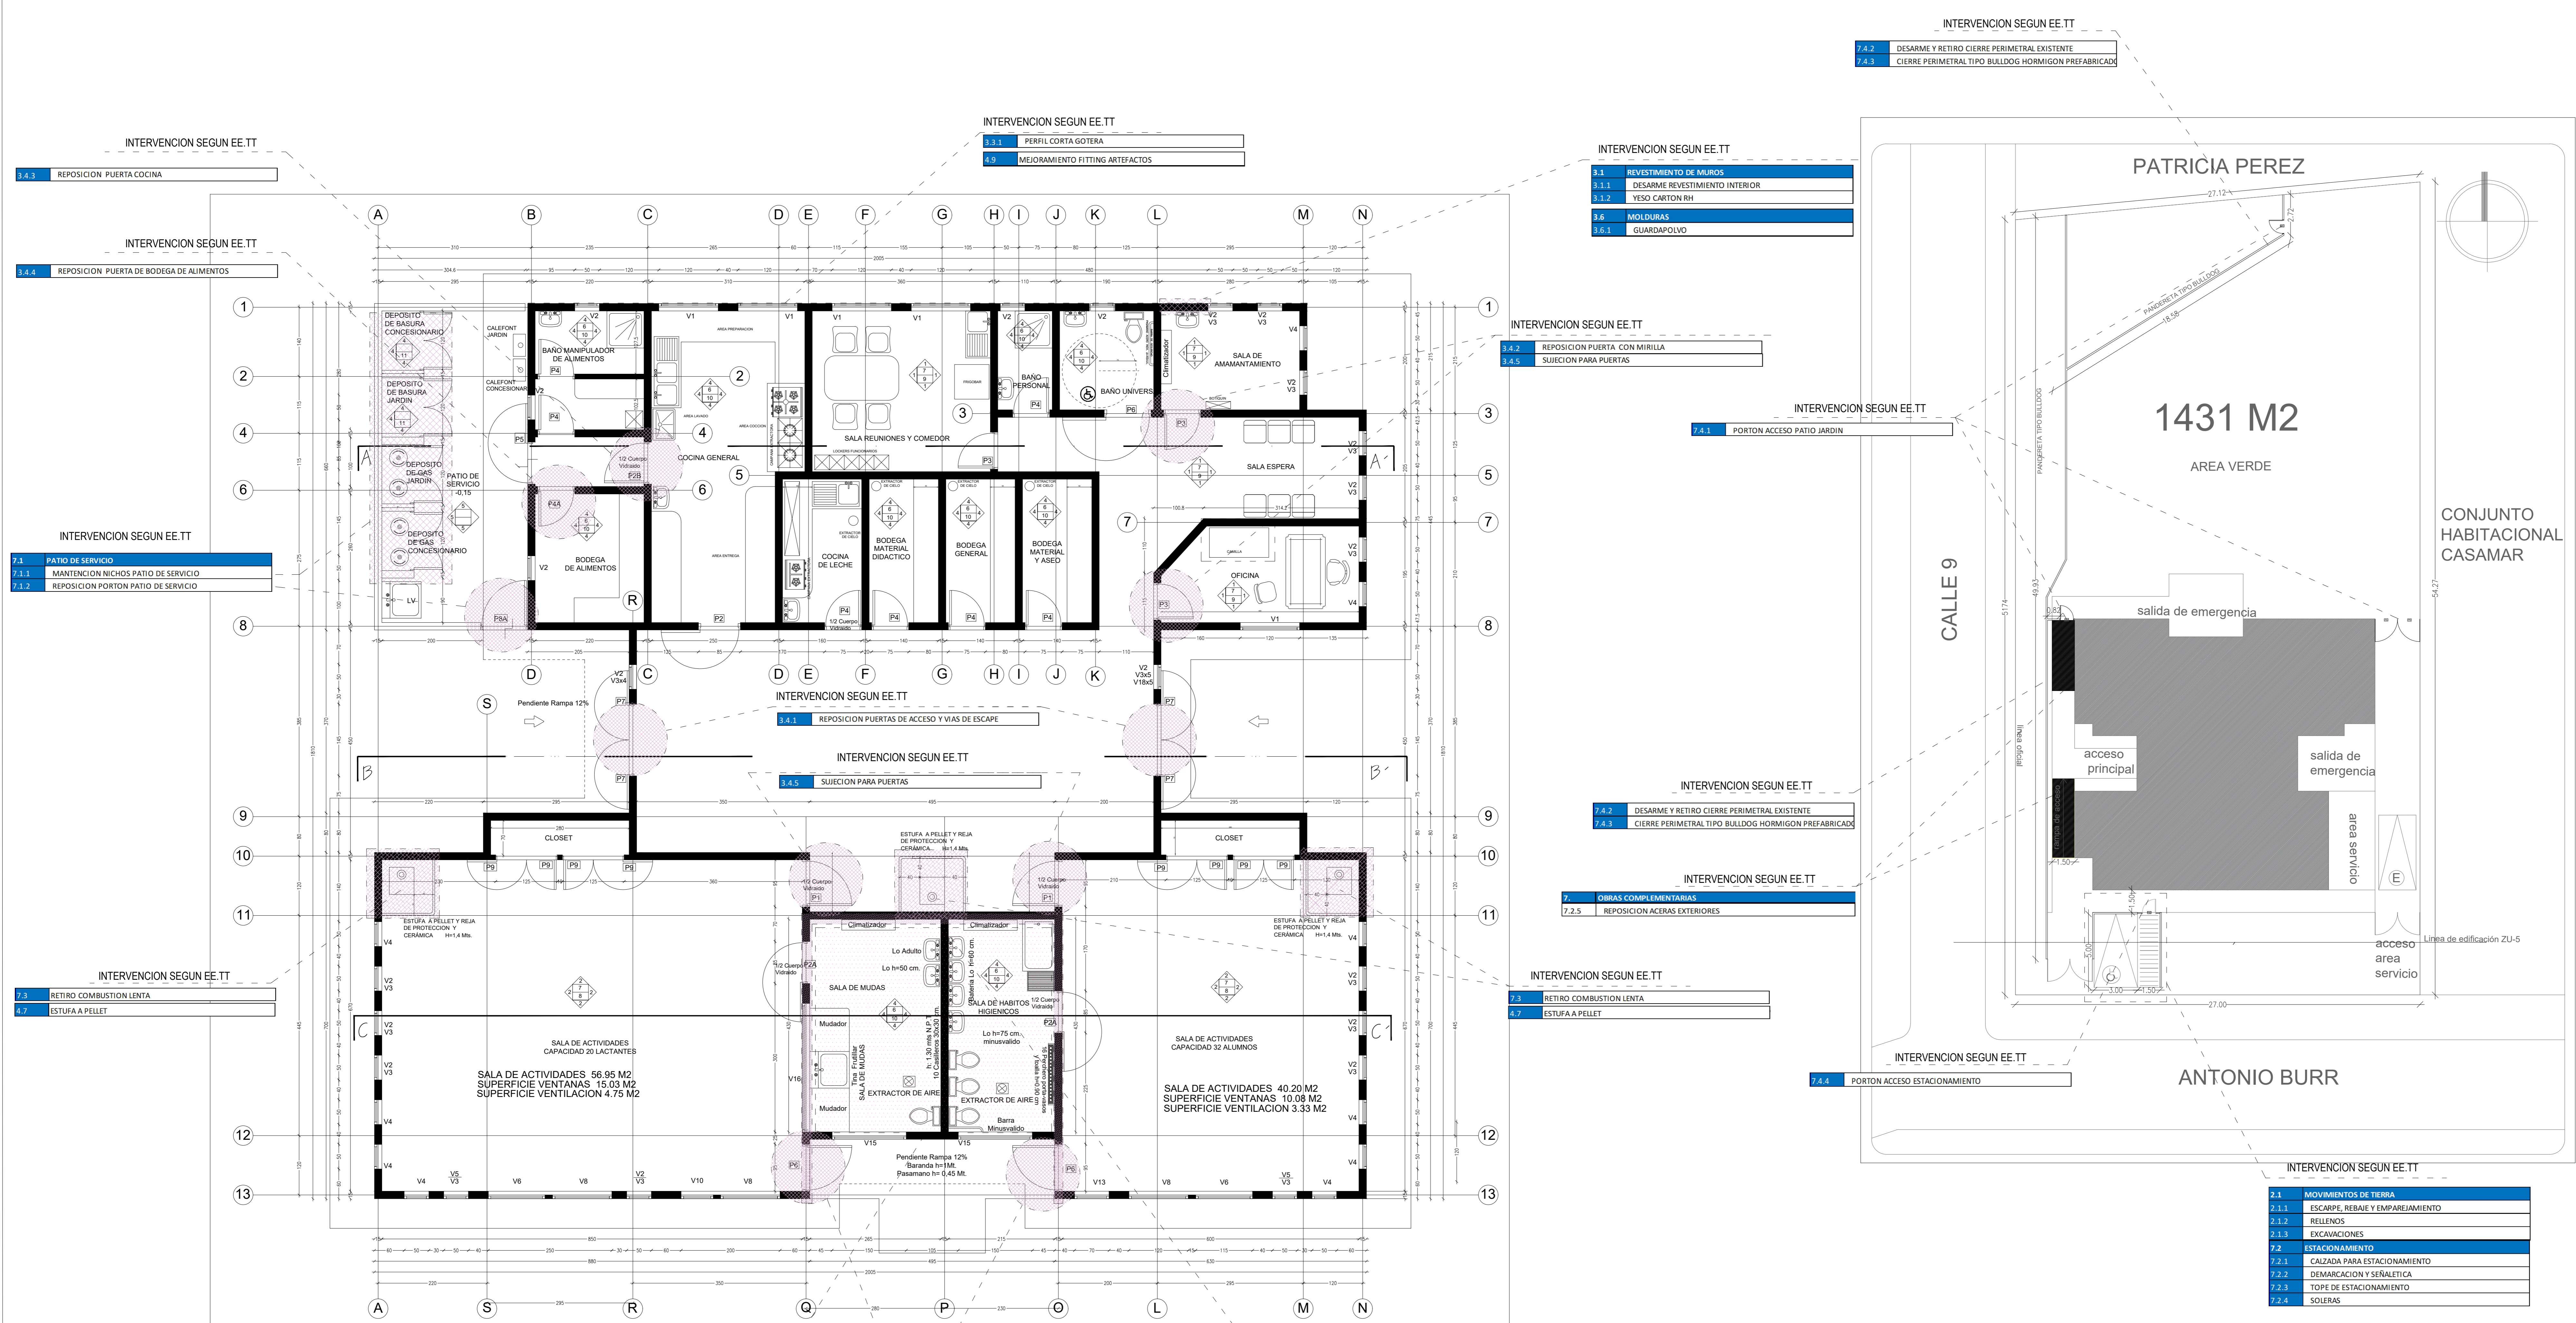

**PLANTA JARDIN**

**PLANO DE INTERVENCIONES**

INTERVENCIÓN SEGUN EE.TT

6.1	PINTURAS INTERIORES Y EXTERIORES
6.2	LIMPIEZA Y PREPARACION DE SUPERFICIES
6.3	LATEX MUROS INTERIORES
6.4	LATEX BLANCO - CIELOS
6.5	PINTURA FACHADAS EXTERIORES
6.6	PINTURA ALERO Y TAPACAN

INTERVENCIÓN SEGUN EE.TT

4.1	ARTERFACTOS Y ACCESORIOS
4.2	INCODORO PARVULOS
4.3	LAVAMANO PARVULOS
4.4	TINA ACERO ESMALTADO 105 X 70 CM
4.5	EXTRACTOR DE AIRE
4.6	CLIMATIZADORES
4.7	SEÑALETICA

**ESCALA 1/50**

INTERVENCIÓN SEGUN EE.TT

3.4.6	PUERTAS ACERADAS
3.4.5	SUECION PARA PUERTAS

**INTERVENCIÓN SEGUN EE.TT INTERVENCIÓN SOBRE CUBIERTA**

3.1.3	DESARME REVESTIMIENTO EXTERIOR
3.1.4	ZINC USO SV PREPINTADO
3.1.2	FORRO ENCUENTRO MURO CUBIERTA

**PLANO DE INTERVENCIONES EMPLAZAMIENTO JARDIN**

ESCALA 1/200

**INTERVENCIÓN SEGUN EE.TT**

3.6.3	REPOSICION PUERTA COCINA
3.4.4	REPOSICION PUERTA DE BODEGA DE ALIMENTOS
7.1	PATIO DE SERVICIO
7.1.1	MANTENCION NICHOS PATIO DE SERVICIO
7.1.2	REPOSICION PORTON PATIO DE SERVICIO

**INTERVENCIÓN SEGUN EE.TT**

3.3.1	PERFIL CORTA GOTERA
3.2	MEJORAMIENTO FITTING ARTERFACTOS

**INTERVENCIÓN SEGUN EE.TT**

3.1.1	REVESTIMIENTO DE MUROS
3.1.1	DESARME REVESTIMIENTO INTERIOR
3.1.2	YESO CARTON RH
3.4	MOLDURAS
3.6.1	GUARDAPOLVO

**INTERVENCIÓN SEGUN EE.TT**

3.4.2	REPOSICION PUERTA CON MIRRILLA
3.4.5	SUECION PARA PUERTAS
7.4.1	PORTON ACCESO PATIO JARDIN

**INTERVENCIÓN SEGUN EE.TT**

7.4.2	DESARME Y RETIRO CIERRE PERIMETRAL EXISTENTE
7.4.3	CIERRE PERIMETRAL TIPO BULLDOG HORMIGON PREFABRICADO

**INTERVENCIÓN SEGUN EE.TT**

7.2	OMRAS COMPLEMENTARIAS
7.2.5	REPOSICION ACERAS EXTERIORES

**INTERVENCIÓN SEGUN EE.TT**

2.1	MOVIMIENTOS DE TIERRA
2.1.1	ESCARPE, REBAJE Y EMPAREJAMIENTO
2.1.2	RELLENOS
2.1.3	EXCAVACIONES
7.2	ESTACIONAMIENTO
7.2.1	CAJAS PARA ESTACIONAMIENTO
7.2.2	DEMARACION Y SEÑALETICA
7.2.3	TOPE DE ESTACIONAMIENTO
7.2.4	SOLERAS

**INTERVENCIÓN SEGUN EE.TT**

7.3	RETIRO COMBUSTION LENTA
4.7	ESTUFA A PELLE

**INTERVENCIÓN SEGUN EE.TT**

3.4.1	REPOSICION PUERTAS DE ACCESO Y VAS DE ESCAPE
3.4.5	SUECION PARA PUERTAS

**INTERVENCIÓN SEGUN EE.TT**

7.3	RETIRO COMBUSTION LENTA
4.7	ESTUFA A PELLE

**INTERVENCIÓN SEGUN EE.TT**

7.4.2	DESARME Y RETIRO CIERRE PERIMETRAL EXISTENTE
7.4.3	CIERRE PERIMETRAL TIPO BULLDOG HORMIGON PREFABRICADO

**INTERVENCIÓN SEGUN EE.TT**

7.4.4	PORTON ACCESO ESTACIONAMIENTO
-------	-------------------------------

**INTERVENCIÓN SEGUN EE.TT**

7.3	RETIRO COMBUSTION LENTA
4.7	ESTUFA A PELLE