

<b>OBSERVACIONES</b> LAS COTAS DEFINIDAS EN PLANOS PREVALECE EN SOBRE EL DIBUJO	<b>ROL AVALÚO</b>
TODAS LAS MEDIDAS DEBERÁN SER CORROBORADAS EN TERRENO.	<b>PROPIETARIO</b> Corporación Municipal de Ancud
DE EXISTIR DIFERENCIAS SE DEBERÁ COMUNICAR AL ARQUITECTO QUIEN RESOLVERÁ EN OBRA.	<b>REP. LEGAL</b> Alcalde I. Municipal de Ancud
	<b>R.U.T.</b>
	<b>FIRMA</b>

OBSERVACIONES	FECHA

PROFESIONAL A CARGO DEL PROYECTO:  
David García González  
arquitecto  
david.garcia@cmancud.cl

PROYECTO: CONSERVACIÓN  
JARDÍN INFANTIL Y SALA CUNA  
LOS CANGREJITOS, COMUNA DE ANCUD  
subtítulo 33

UBICACIÓN:  
Calle Francisco Puelma, Villa Esperanza, Ancud

CONTENIDO  
PLANO DE INTERVENCIÓN EN PLANTA  
PLANO DE INTERVENCIÓN EN EMPLAZAMIENTO  
CUADROS NORMATIVOS

ESCALA  
1 / 50    1 / 200



FECHA  
enero / 2021

EDICIÓN  
**A**




LÁMINA  
**02**

VERSION: **001**  
FECHA REVISIÓN  
FECHA APROBACIÓN

CODIGO: **CQJ-PL-001**  
REVISADO POR  
DIBUJO CAD: **DAVID GARCIA GONZALEZ**  
**FABIAN BARRIENTOS MANSILLA**

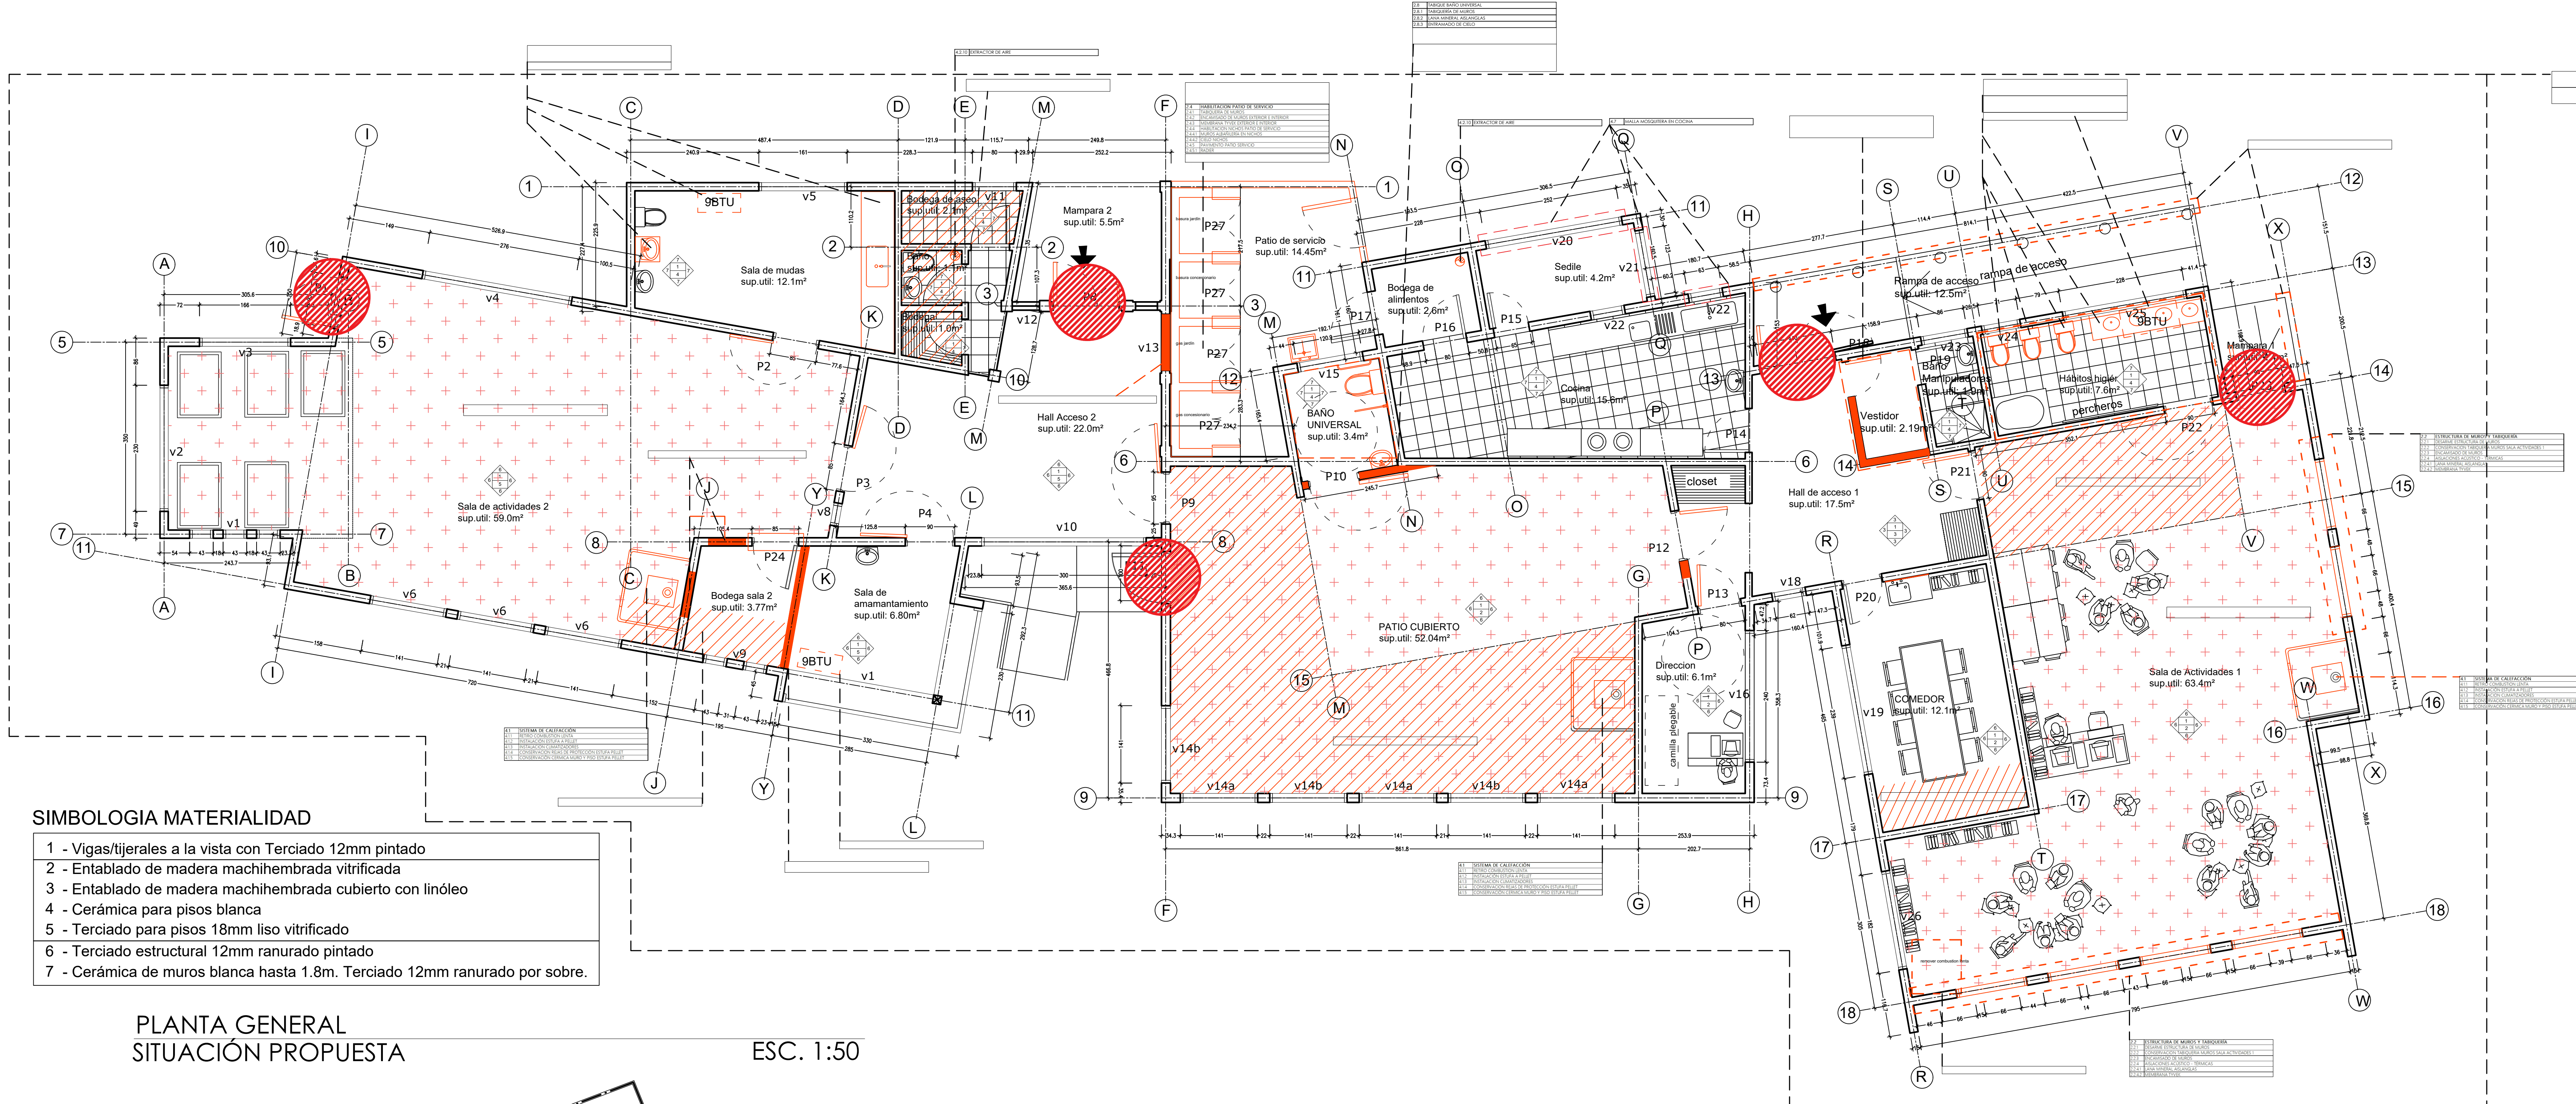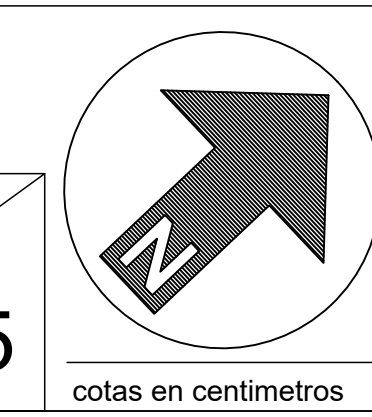

PLANTA GENERAL SITUACIÓN PROPUESTA ESC. 1:50

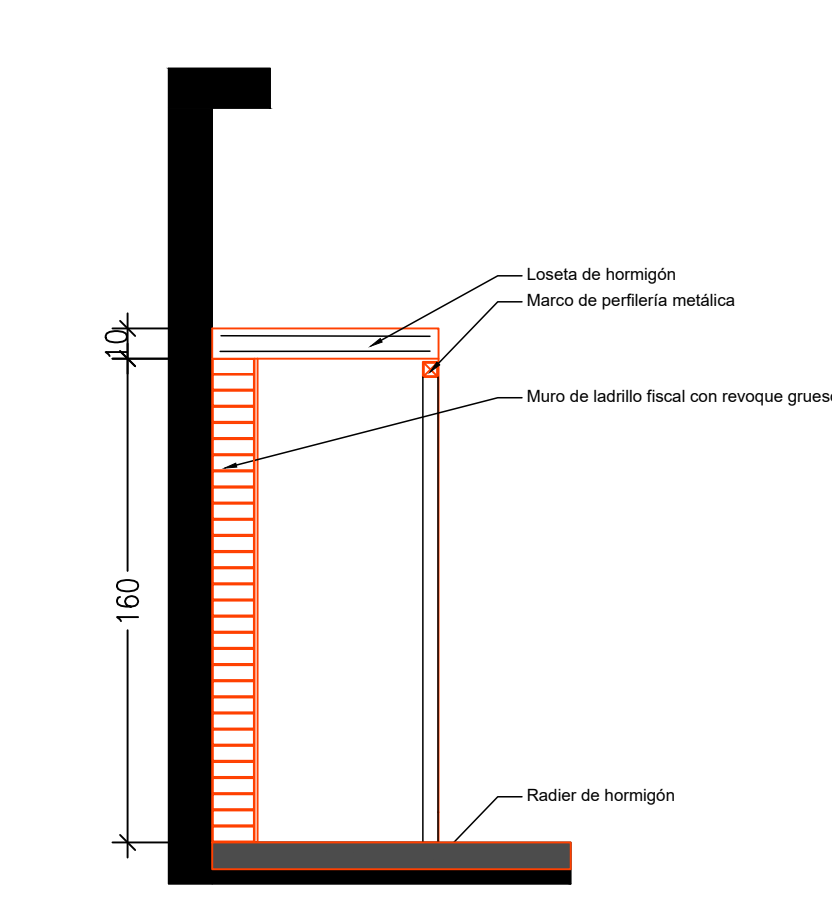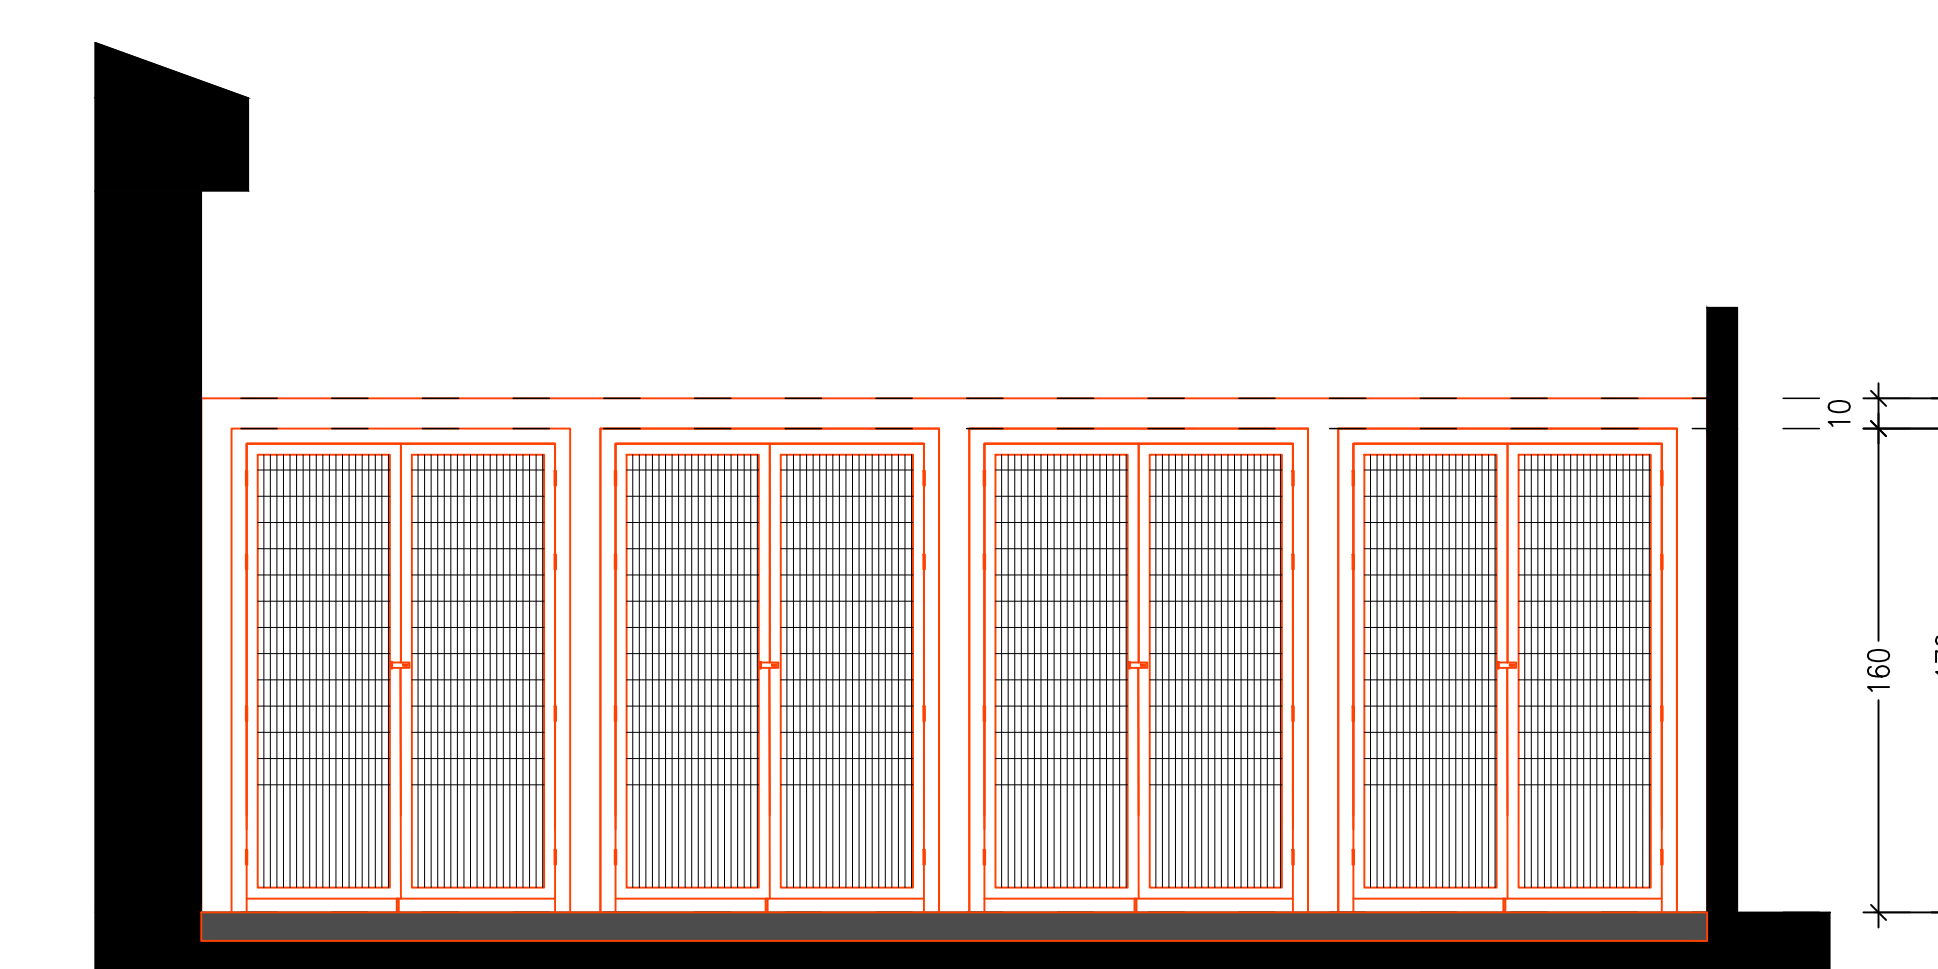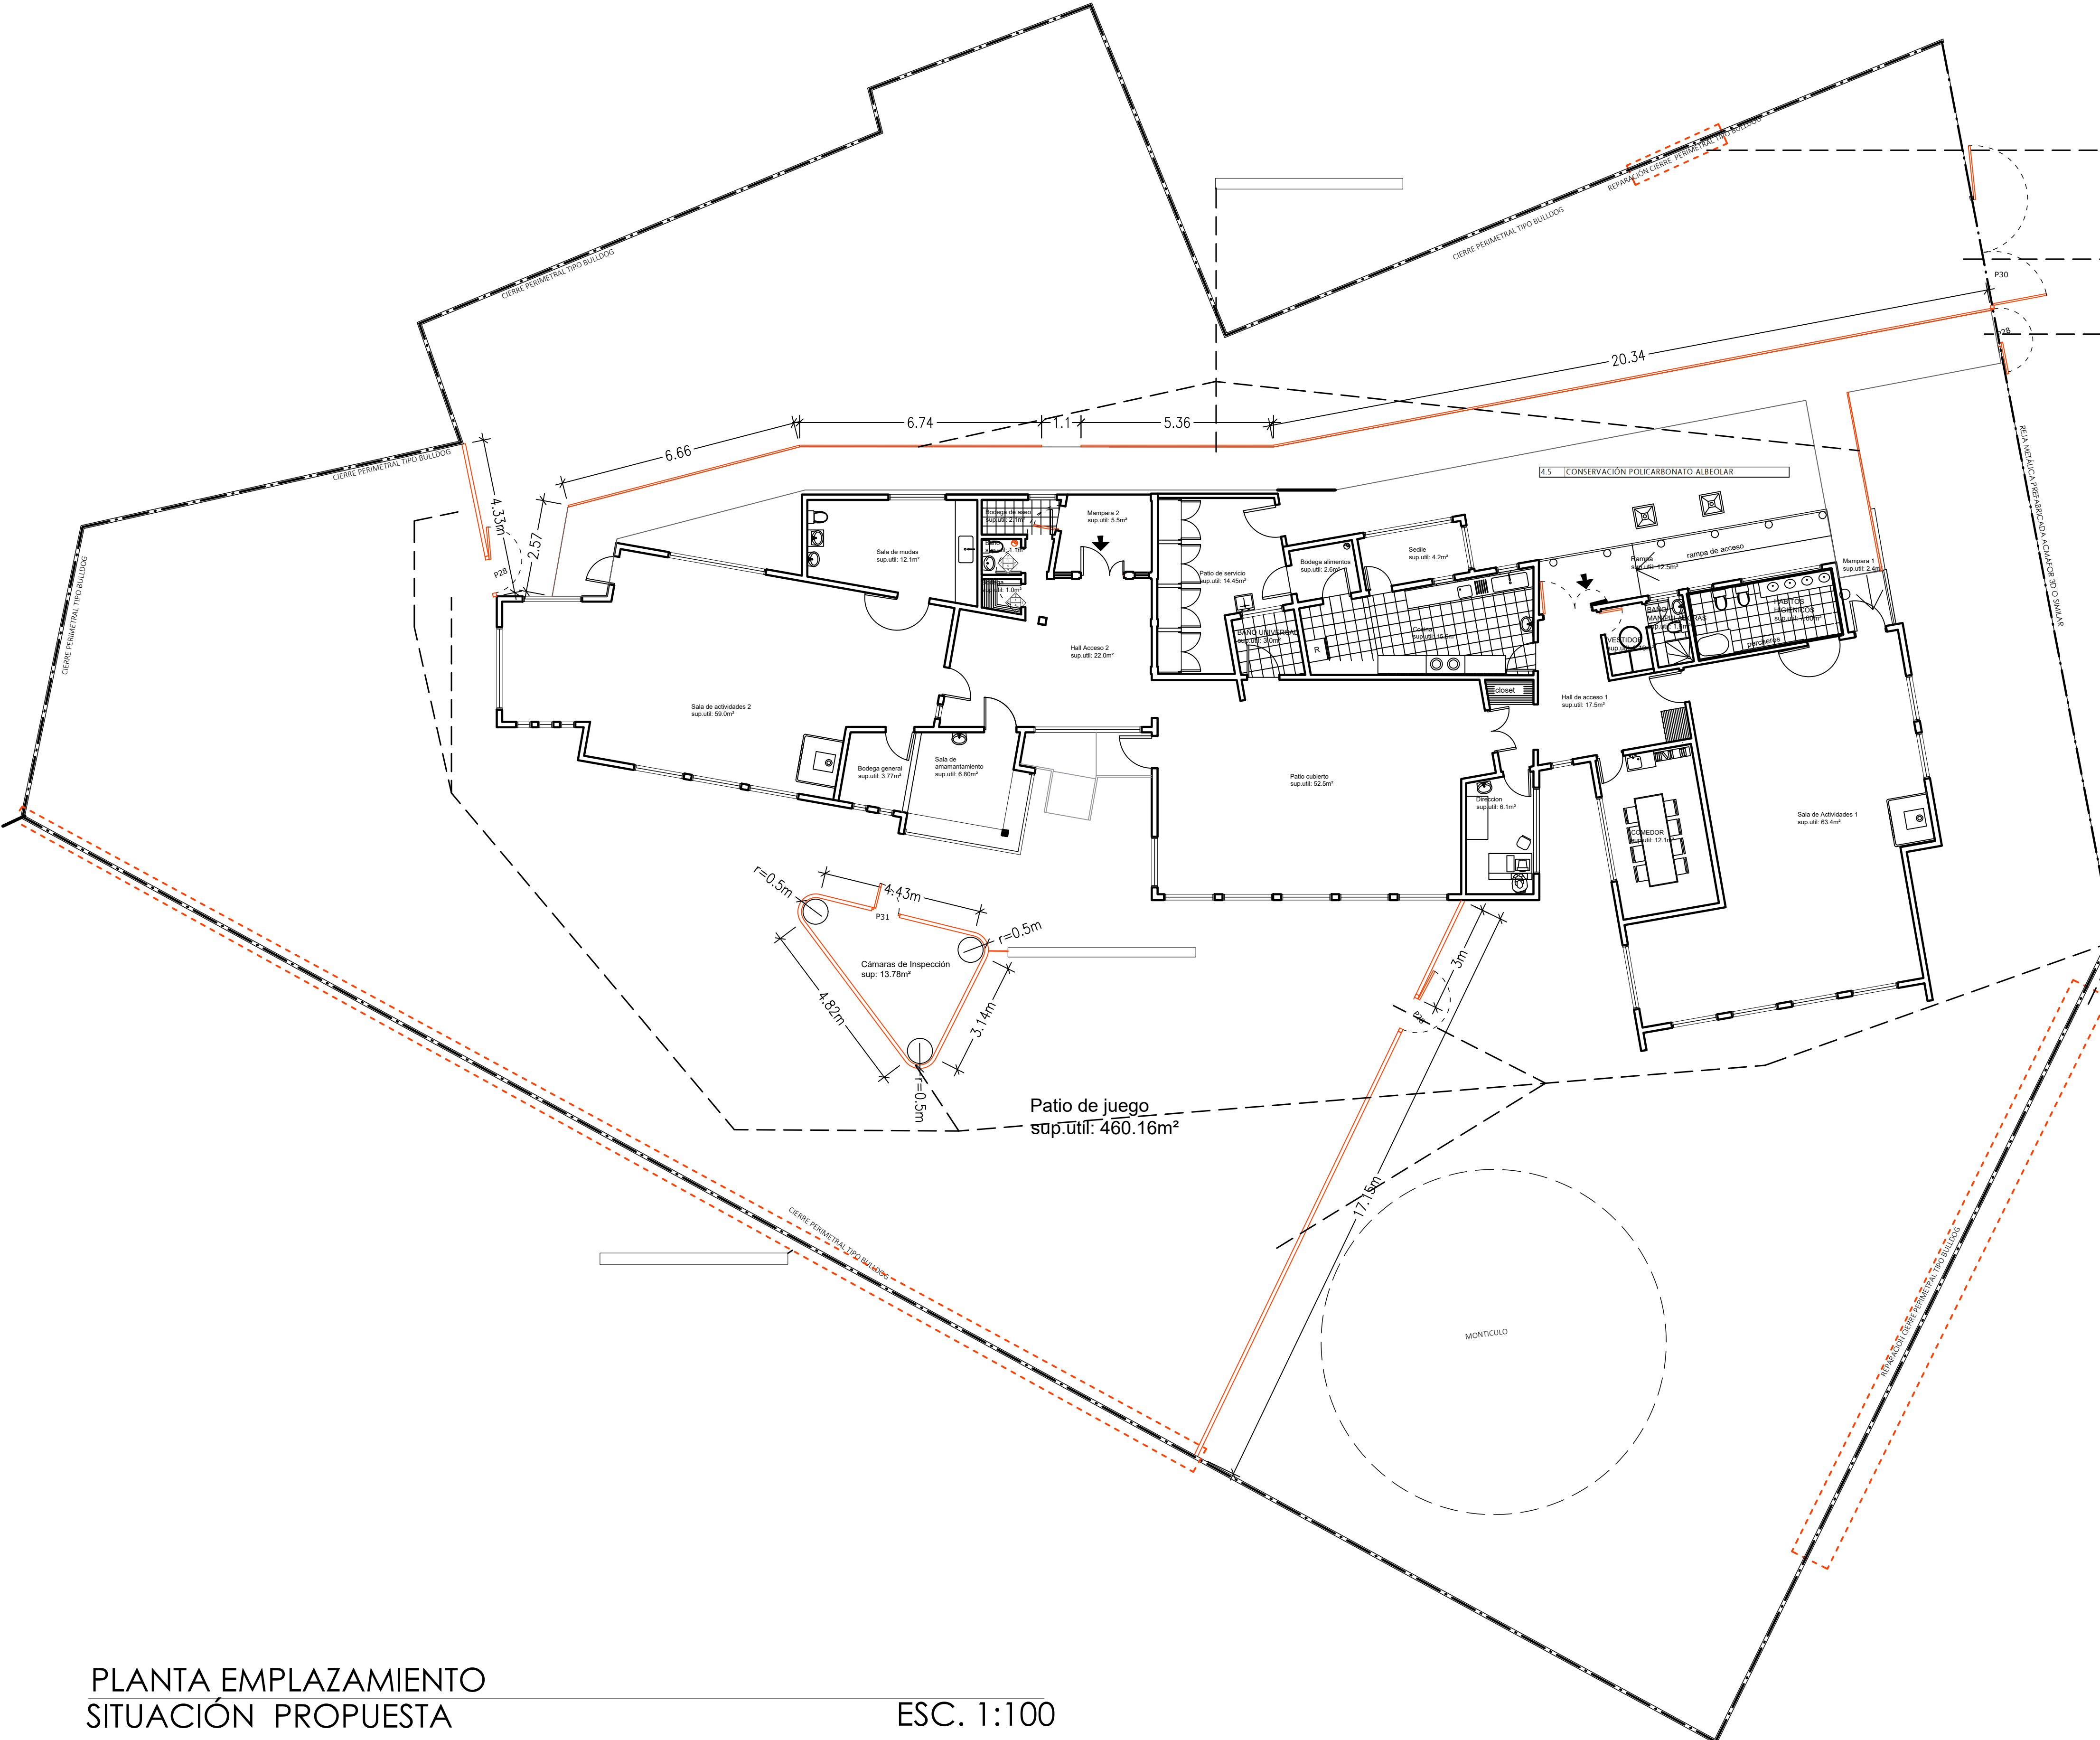

PATIO DE SERVICIO ESC. 1:25

ESC. 1:25