


# INTERVENCIONES EN PLANTA

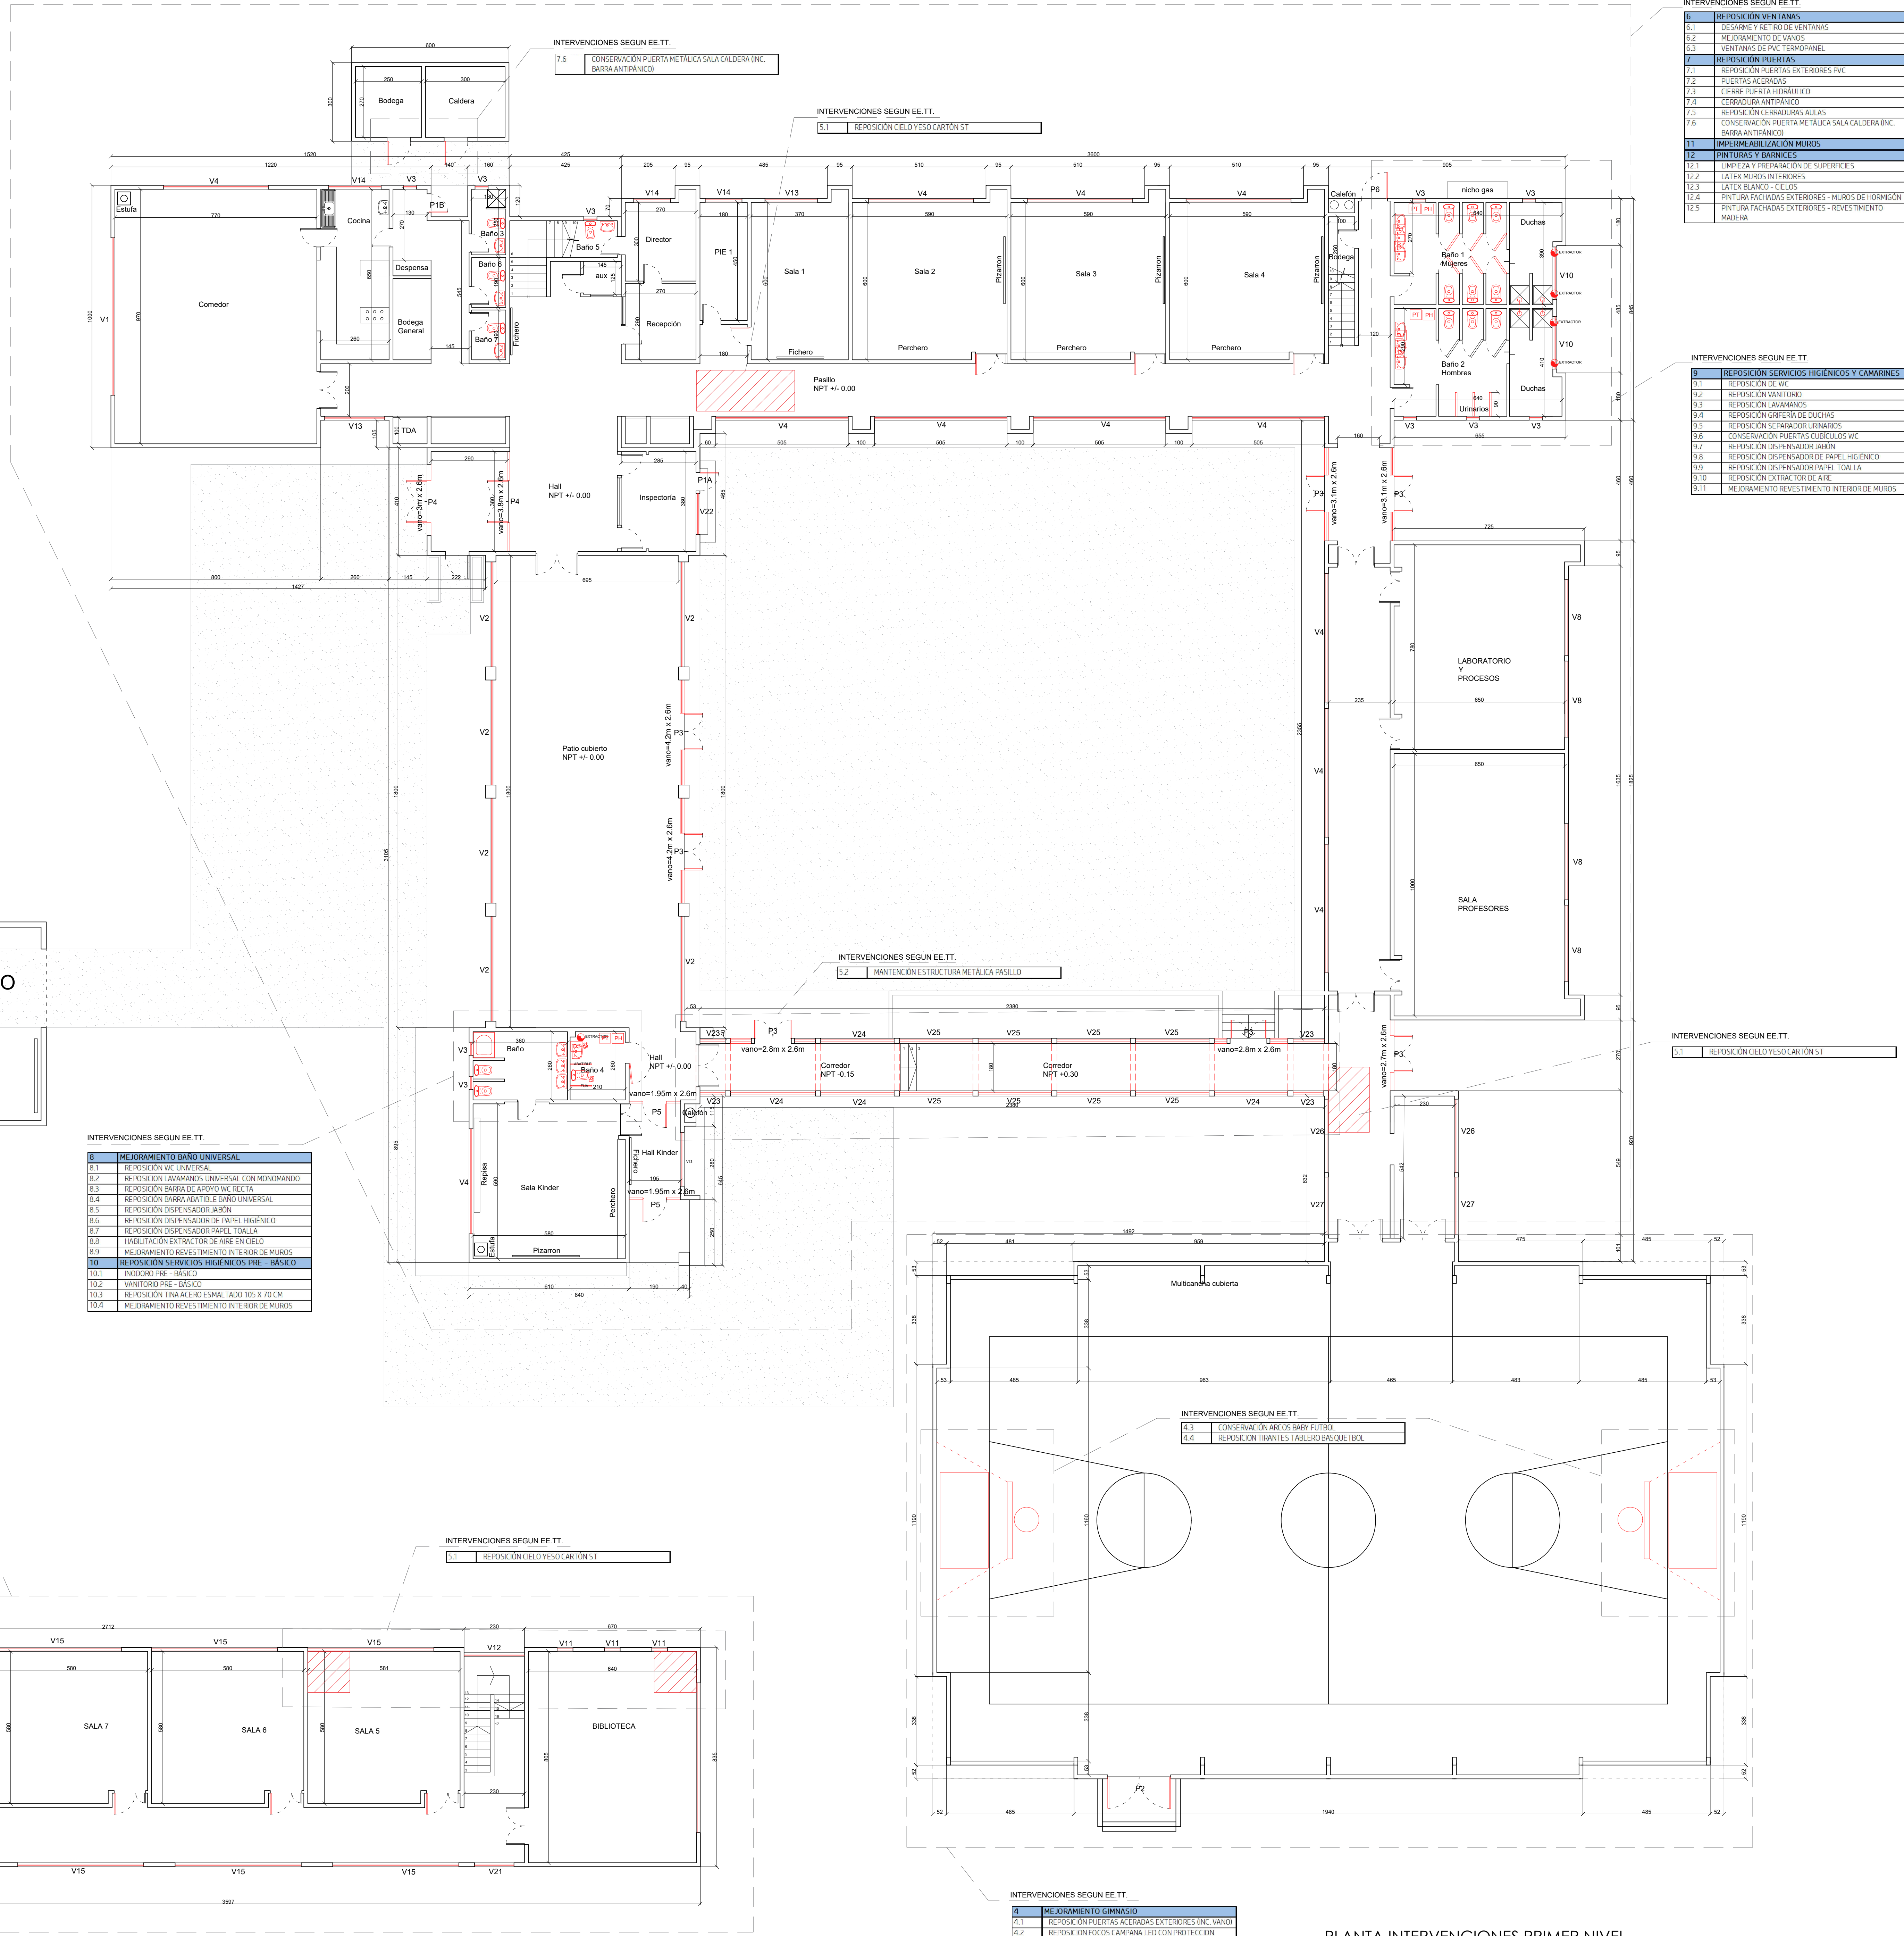

**INTERVENCIONES SEGUN EE.TT.**

6	REPOSICION VENTANAS

**INTERVENCIONES SEGUN EE.TT.**


**INTERVENCIONES SEGUN EE.TT.**

8	MEJORAMIENTO BANO UNIVERSAL

**INTERVENCIONES SEGUN EE.TT.**

6	REPOSICION VENTANAS

**INTERVENCIONES SEGUN EE.TT.**

4	MEJORAMIENTO GIMNASIO

**CUADRO DE SUPERFICIES DE RECINTOS**

COMEDOR	24,7 m²
COCINA	16,9 m²
DESPENSA Y BODEGA GENERAL	3,51 m²
SALA CALDERA	8,18 m²
BODEGA CALDERA	6,79 m²
BAÑO 1 MUJERES	24,12 m²
BAÑO 2 HOMBRES	25,25 m²
BAÑO 3	3,25 m²
BAÑO 4	5,46 m²
BAÑO 5	2,52 m²
BAÑO 6	2,47 m²
BAÑO 7	2,47 m²
BAÑO KINDER	9,36 m²
AUXILIAR	1,8 m²
DIRECTOR	8,42 m²
RECEPCION	7,83 m²
PIE 1	8,1 m²
BODEGA	2,5 m²
LABORATORIO Y PROCESOS	51,23 m²
SALA PROFESORES	64,94 m²
BODEGA GIMNASIO	12,3 m²
GIMNASIO	564,17 m²
SALA KINDER	53,88 m²
SALA 1	22,52 m²
SALA 2	35,32 m²
SALA 3	35,32 m²
SALA 4	35,32 m²
SALA 5	32,92 m²
SALA 6	32,92 m²
SALA 7	32,92 m²
SALA 8 + BODEGA	54,05 m²
SALA COMPUTACION	32,92 m²
BIBLIOTECA	51,56 m²
UTP	36,96 m²
PIE 2	19,18 m²
PATIO CENTRAL	559,34 m²
CIRCULACIONES Y PATIO CUBIERTO	405,74 m²



PARA LA EDUCACION, SALUD Y ATENCION AL MENOR



**NOTAS:**

- LAS COTAS DEFINIDAS EN PLANOS PREVALECEAN POR SOBRE EL DIBUJO
- TODAS LAS MEDIDAS DEBERAN SER CORROBORADAS EN TERRENO
- DE EXISTIR DIFERENCIAS SE DEBERA COMUNICAR AL ARQUITECTO QUIEN RESOLVERA EN OBRA

OBSERVACIONES	FECHA

SUP. TERRENO: 5900m²	ROL AVALUO
SUP. CONSTRUIDA: 2392m²	R.U.T
PROPIETARIO: Ilustre Municipalidad de Ancud	69.230.100-5
REP. LEGAL: Carlos Heriberto Gomez Miranda	FIRMA
9.189.195-7	Alcalde de Ancud

UBICACION: SECTOR RURAL PILLUCO, COMUNA DE ANCUD

PROYECTO: CONSERVACION ESCUELA RURAL SOL DEL PACIFICO ANCUD

CONTENIDO: PLANTA DE INTERVENCIONES PRIMER NIVEL  
PLANTA DE INTERVENCIONES SEGUNDO NIVEL


ESCALAS UTILIZADAS: 1 / 100

PROFESIONAL RESPONSABLE DEL PROYECTO: David Sebastián García González, Arquitecto

DIBUJO: FABIAN BARRIENTOS MANSILLA, DAVID GARCIA GONZALEZ

FECHA: AGOSTO / 2021

LAMINA N° 2  
COTAS EN: CENTIMETROS  
FORMATO: ARCH-E (36"x48")

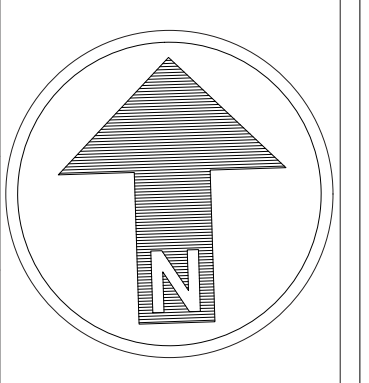

PLANTA INTERVENCIONES SEGUNDO NIVEL  
ESCALA 1/100

PLANTA INTERVENCIONES PRIMER NIVEL  
ESCALA 1/100