

INTERVENCIONES SEGUN EETT


|        |  |
|--------|--|
| 4.10   | INDICATERRA                                    |
| 4.10.1 | REPOSICION CANGRESERA                          |
| 4.10.2 | REPOSICION LAMAHUVA                            |
| 4.10.3 | REPOSICION CANALES DE AGUAS LLUVIAS            |
| 4.10.4 | REPOSICION BALAJAS (INCLUIE PISO DE ABSORCION) |
| 4.10.5 | ERRIO ESQUINERO INTERIOR Y EXTERIOR            |
| 4.10.6 | FERRIS   |

INTERVENCIONES SEGUN EETT

|       |  |
|-------|--|
| 4.2   | PUERTAS                                  |
| 4.2.1 | INSTALACION DE ALDABAS DE PUERTAS        |
| 4.2.2 | REPOSICION PUERTAS DE MADERA CON MRELLA  |
| 4.2.2 | REPOSICION PUERTAS EXTERIORES (PVC DVH)  |
| 4.2.2 | REPOSICION PUERTAS INTERIORES            |
| 4.2.3 | INSTALACION BARRA ANTIPANICO             |
| 4.2.3 | INSTALACION MRELLA PARA BARRA ANTIPANICO |
| 4.2.3 | REPOSICION CERRADURAS EMBITAS LIBRE PASO |




PARA LA EDUCACION, SALUD Y ATENCION AL MENOR

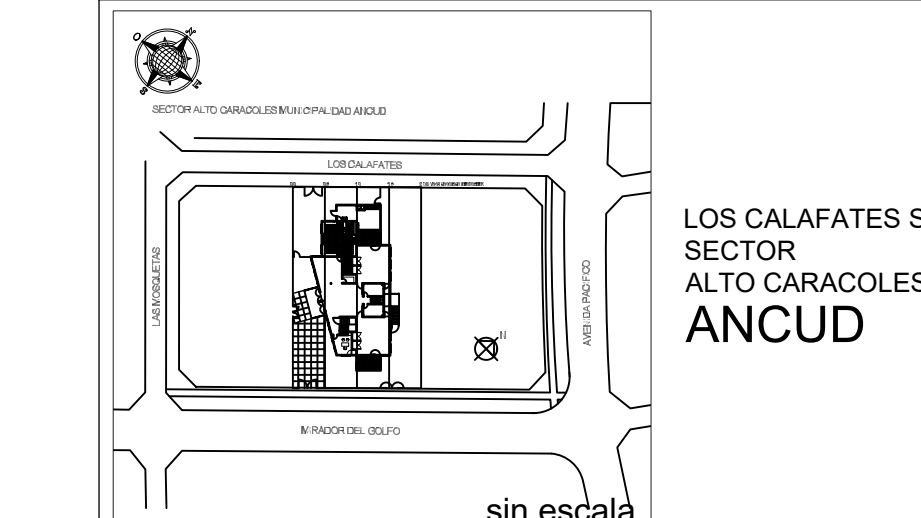



- NOTAS:
- LAS COTAS DEFINIDAS EN PLANOS PREVALECN POR SOBRE EL DIBUJO
  - TODAS LAS MEDIDAS DEBERAN SER CORROBORADAS EN TERRENO
  - DE EXISTIR DIFERENCIAS SE DEBERA COMUNICAR AL ARQUITECTO QUIEN RESOLVERA EN OBRA

| OBSERVACIONES | FECHA |
|---------------|-------|
|               |       |
|               |       |
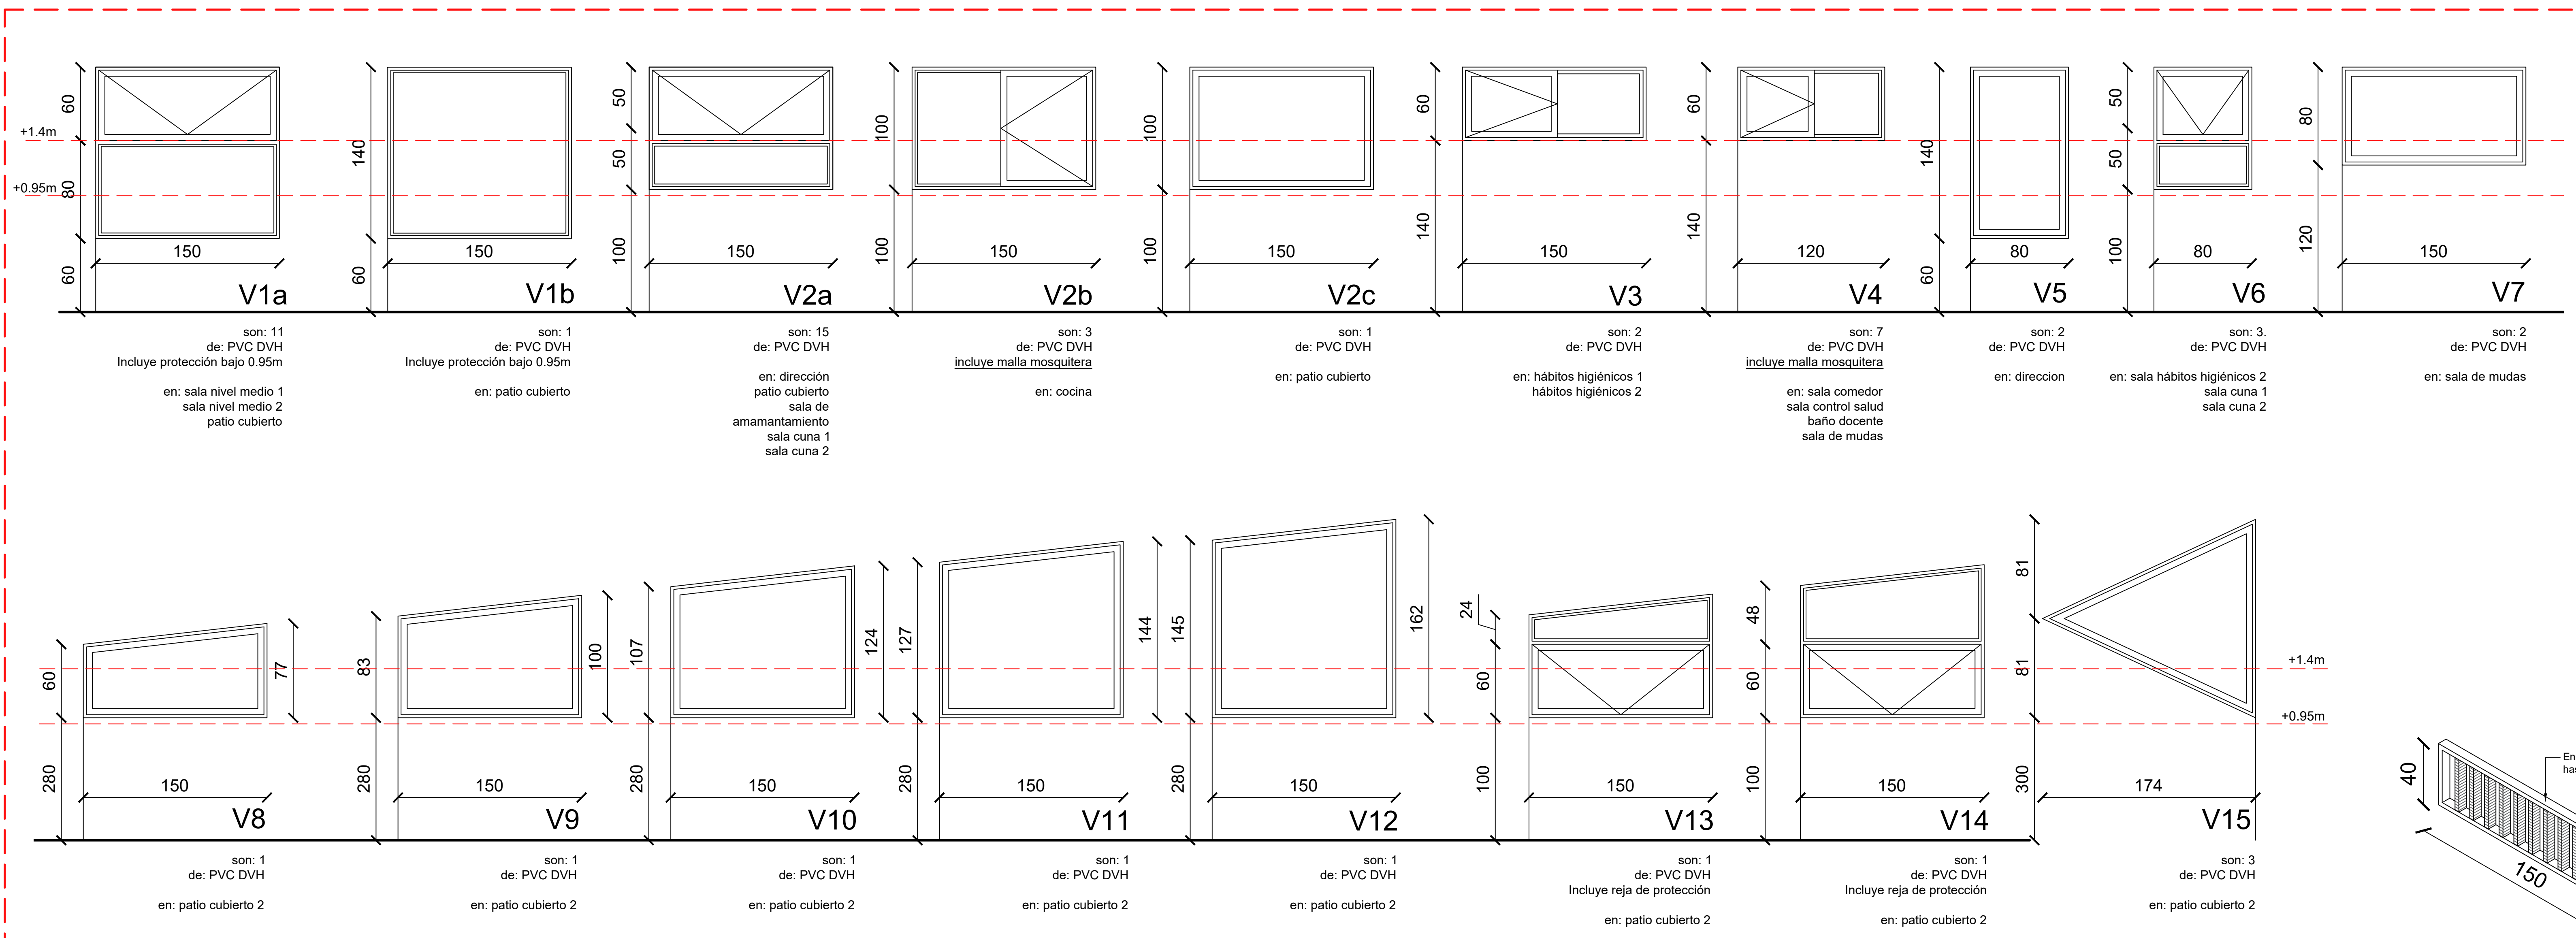

INTERVENCIONES SEGUN EETT

|       |  |
|-------|--|
| 4.1   | VENTANAS                                       |
| 4.1.1 | REPOSICION VENTANAS PVC DVH                    |
| 4.1.2 | LAMINA PROTECCION VENTANAS INTERIOR Y EXTERIOR |
| 4.1.3 | REPROTECCION VENTANAS                          |

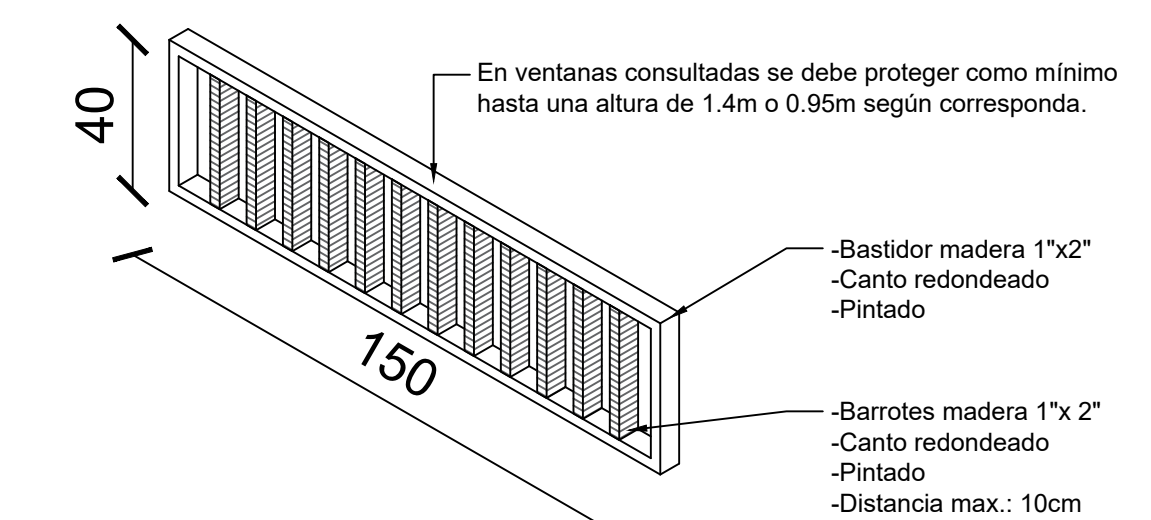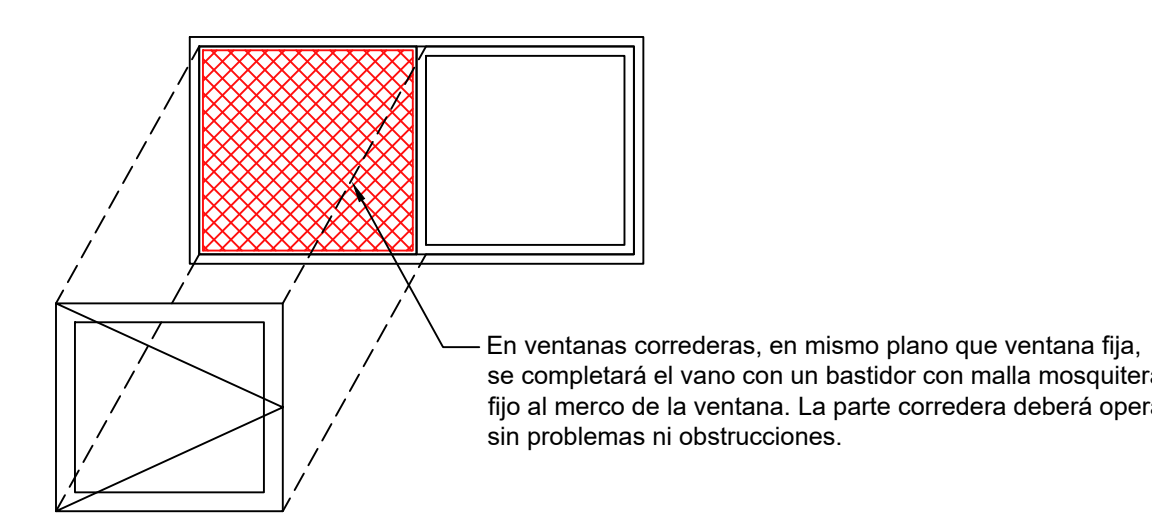

DETALLE INTERVENCIONES VENTANAS ESCALA 1/25

DETALLE INTERVENCIONES DETALLE DE VENTANAS ESCALA 1/25

|   |  |
|---|--|
| SUP. TERRENO:<br>759m²  | ROL AVALUO   |
| SUP. CONSTRUIDA:<br>507.15m²  |  |
| PROPIETARIO<br>Ilustre Municipalidad de Ancud   | R.U.T.<br>69.230.100-5                                   |
| REP. LEGAL<br>Carlos Heriberto Gomez Miranda<br>9.169.195-7<br>Alcalde de Ancud             | FIRMA  |
| UBICACION:<br>MIRADOR DEL GOLFO S/N, SECTOR ALTO CARACOCLES, COMUNA DE ANCUD                |  |
| PROYECTO:<br>CONSERVACION<br>SALA CUNA Y JARDIN INFANTIL PASITOS DE CARACOL<br>SUBTITULO 33 |  |
| CONTENIDO<br>INTERVENCIONES CUBIERTA<br>DETALLE DE VENTANAS                                 |  |
| ESCALAS UTILIZADAS<br>1/50 1/25   |  |
| PROFESIONAL RESPONSABLE DEL PROYECTO<br>David Sebastián García González<br>Arquitecto       |  |
| DIBUJO<br>FABIAN BARRIENTOS MANSILLA<br>DAVID GARCIA GONZALEZ                               |  |
| FECHA<br>nov./2021  |  |
| LAMINA N°<br>4  | COTAS EN:<br>CENTIMETROS<br>FORMATO:<br>ARCH-E (36"x48") |