

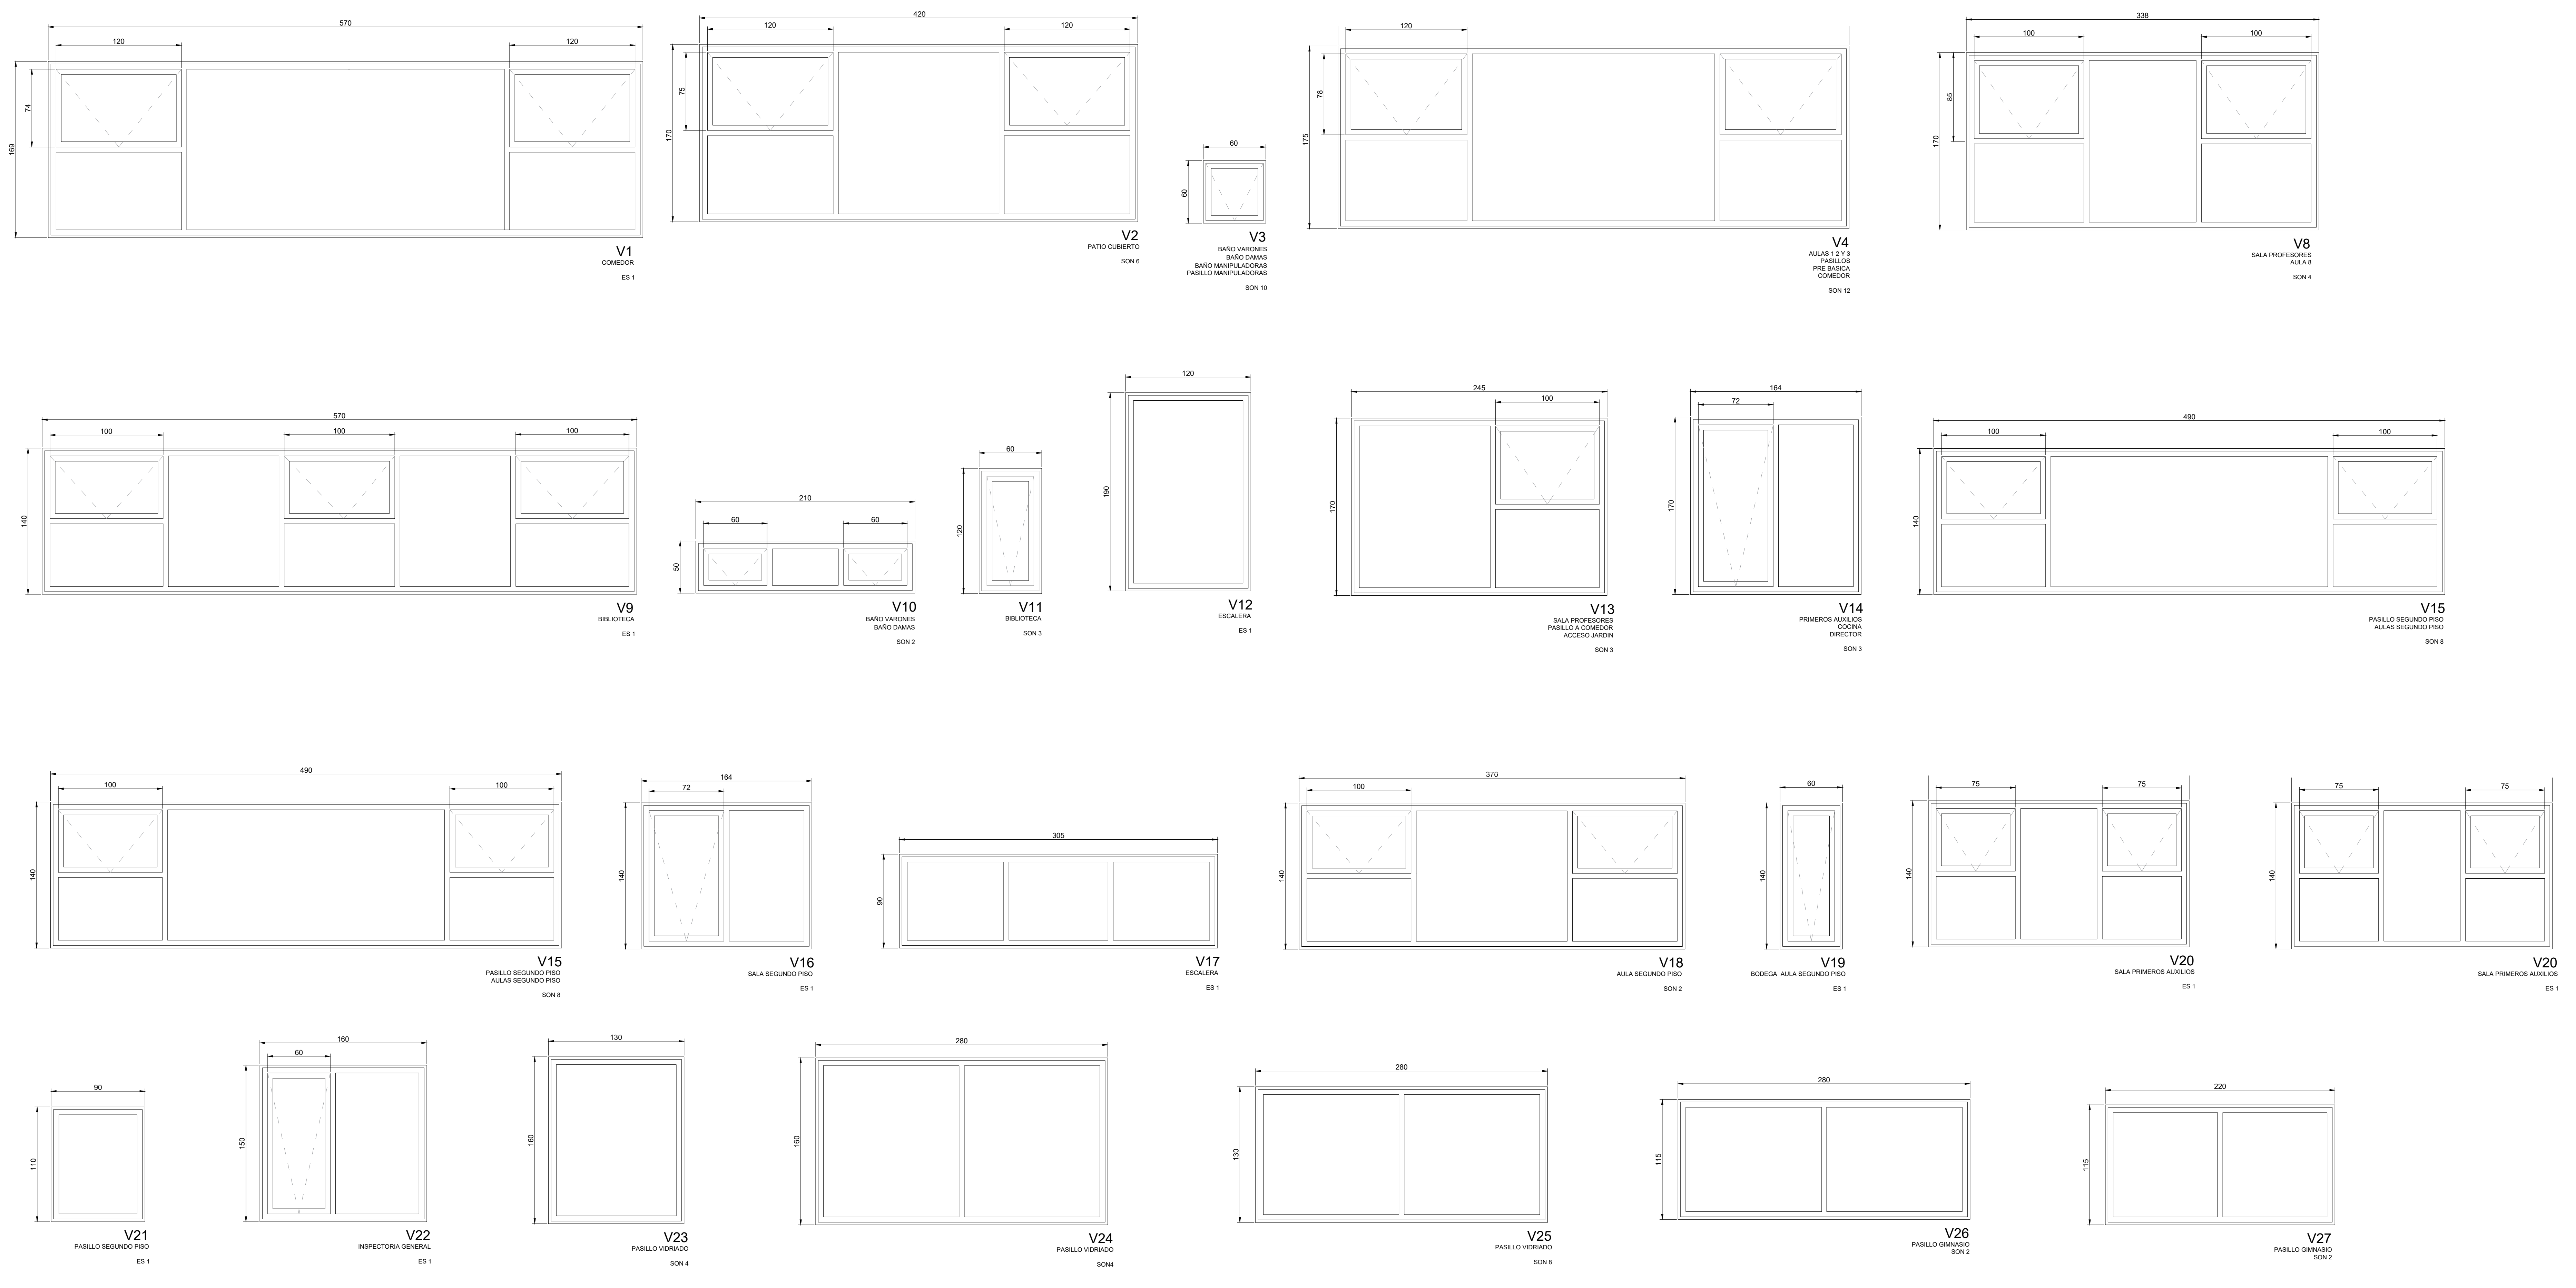


DETALLES DE PUERTAS Y VENTANAS

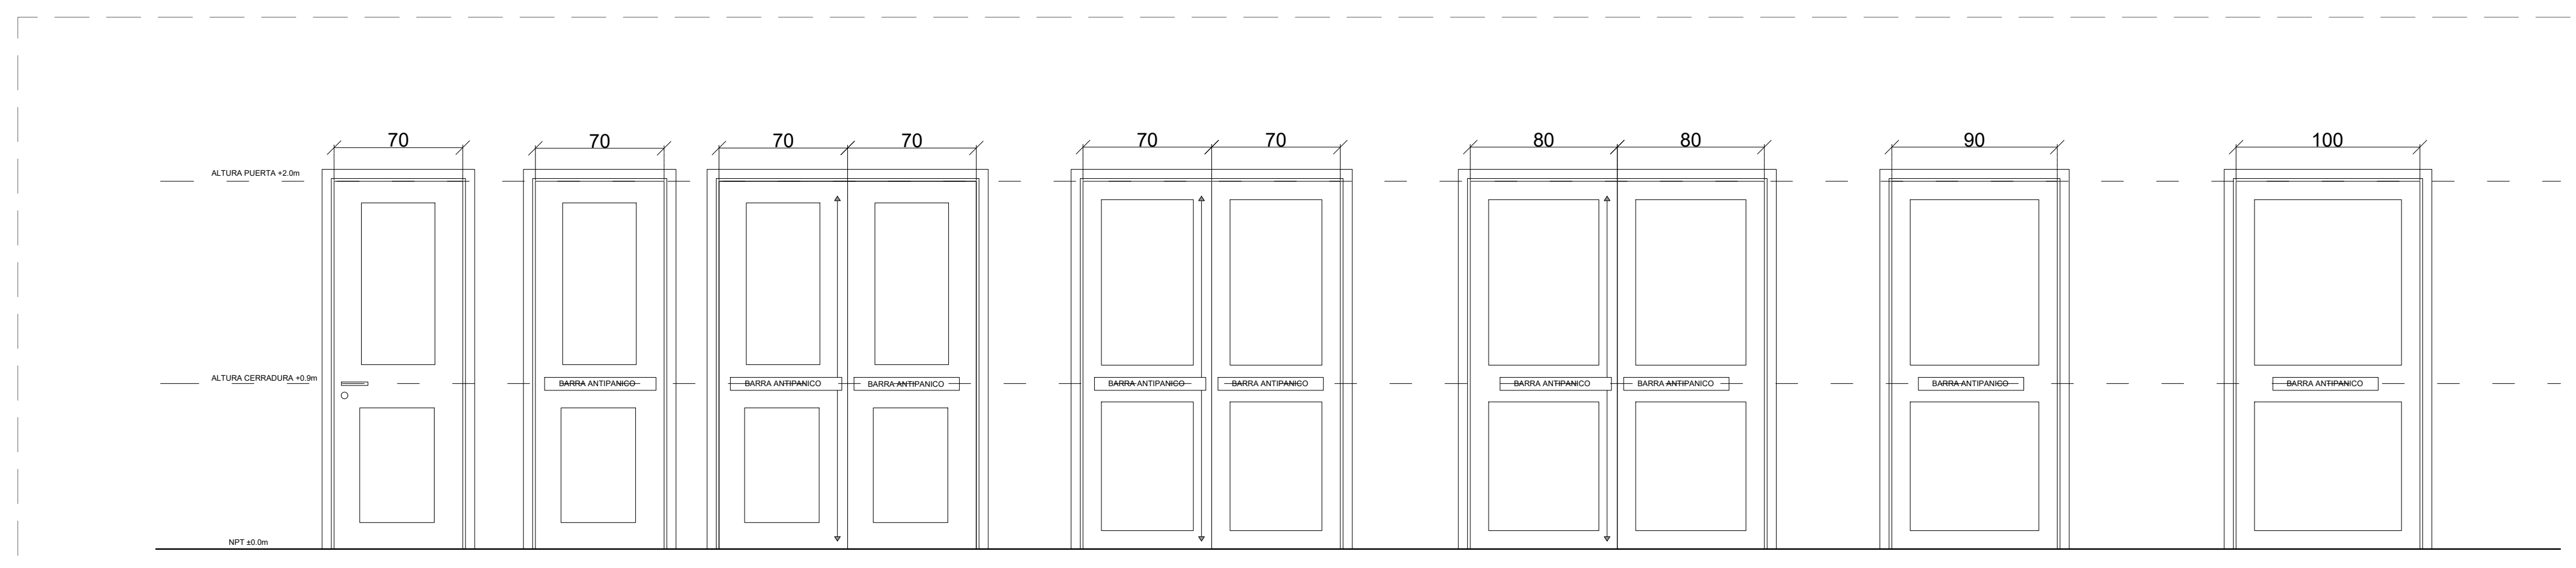

DETALLES DE VENTANAS ESCALA 1/25

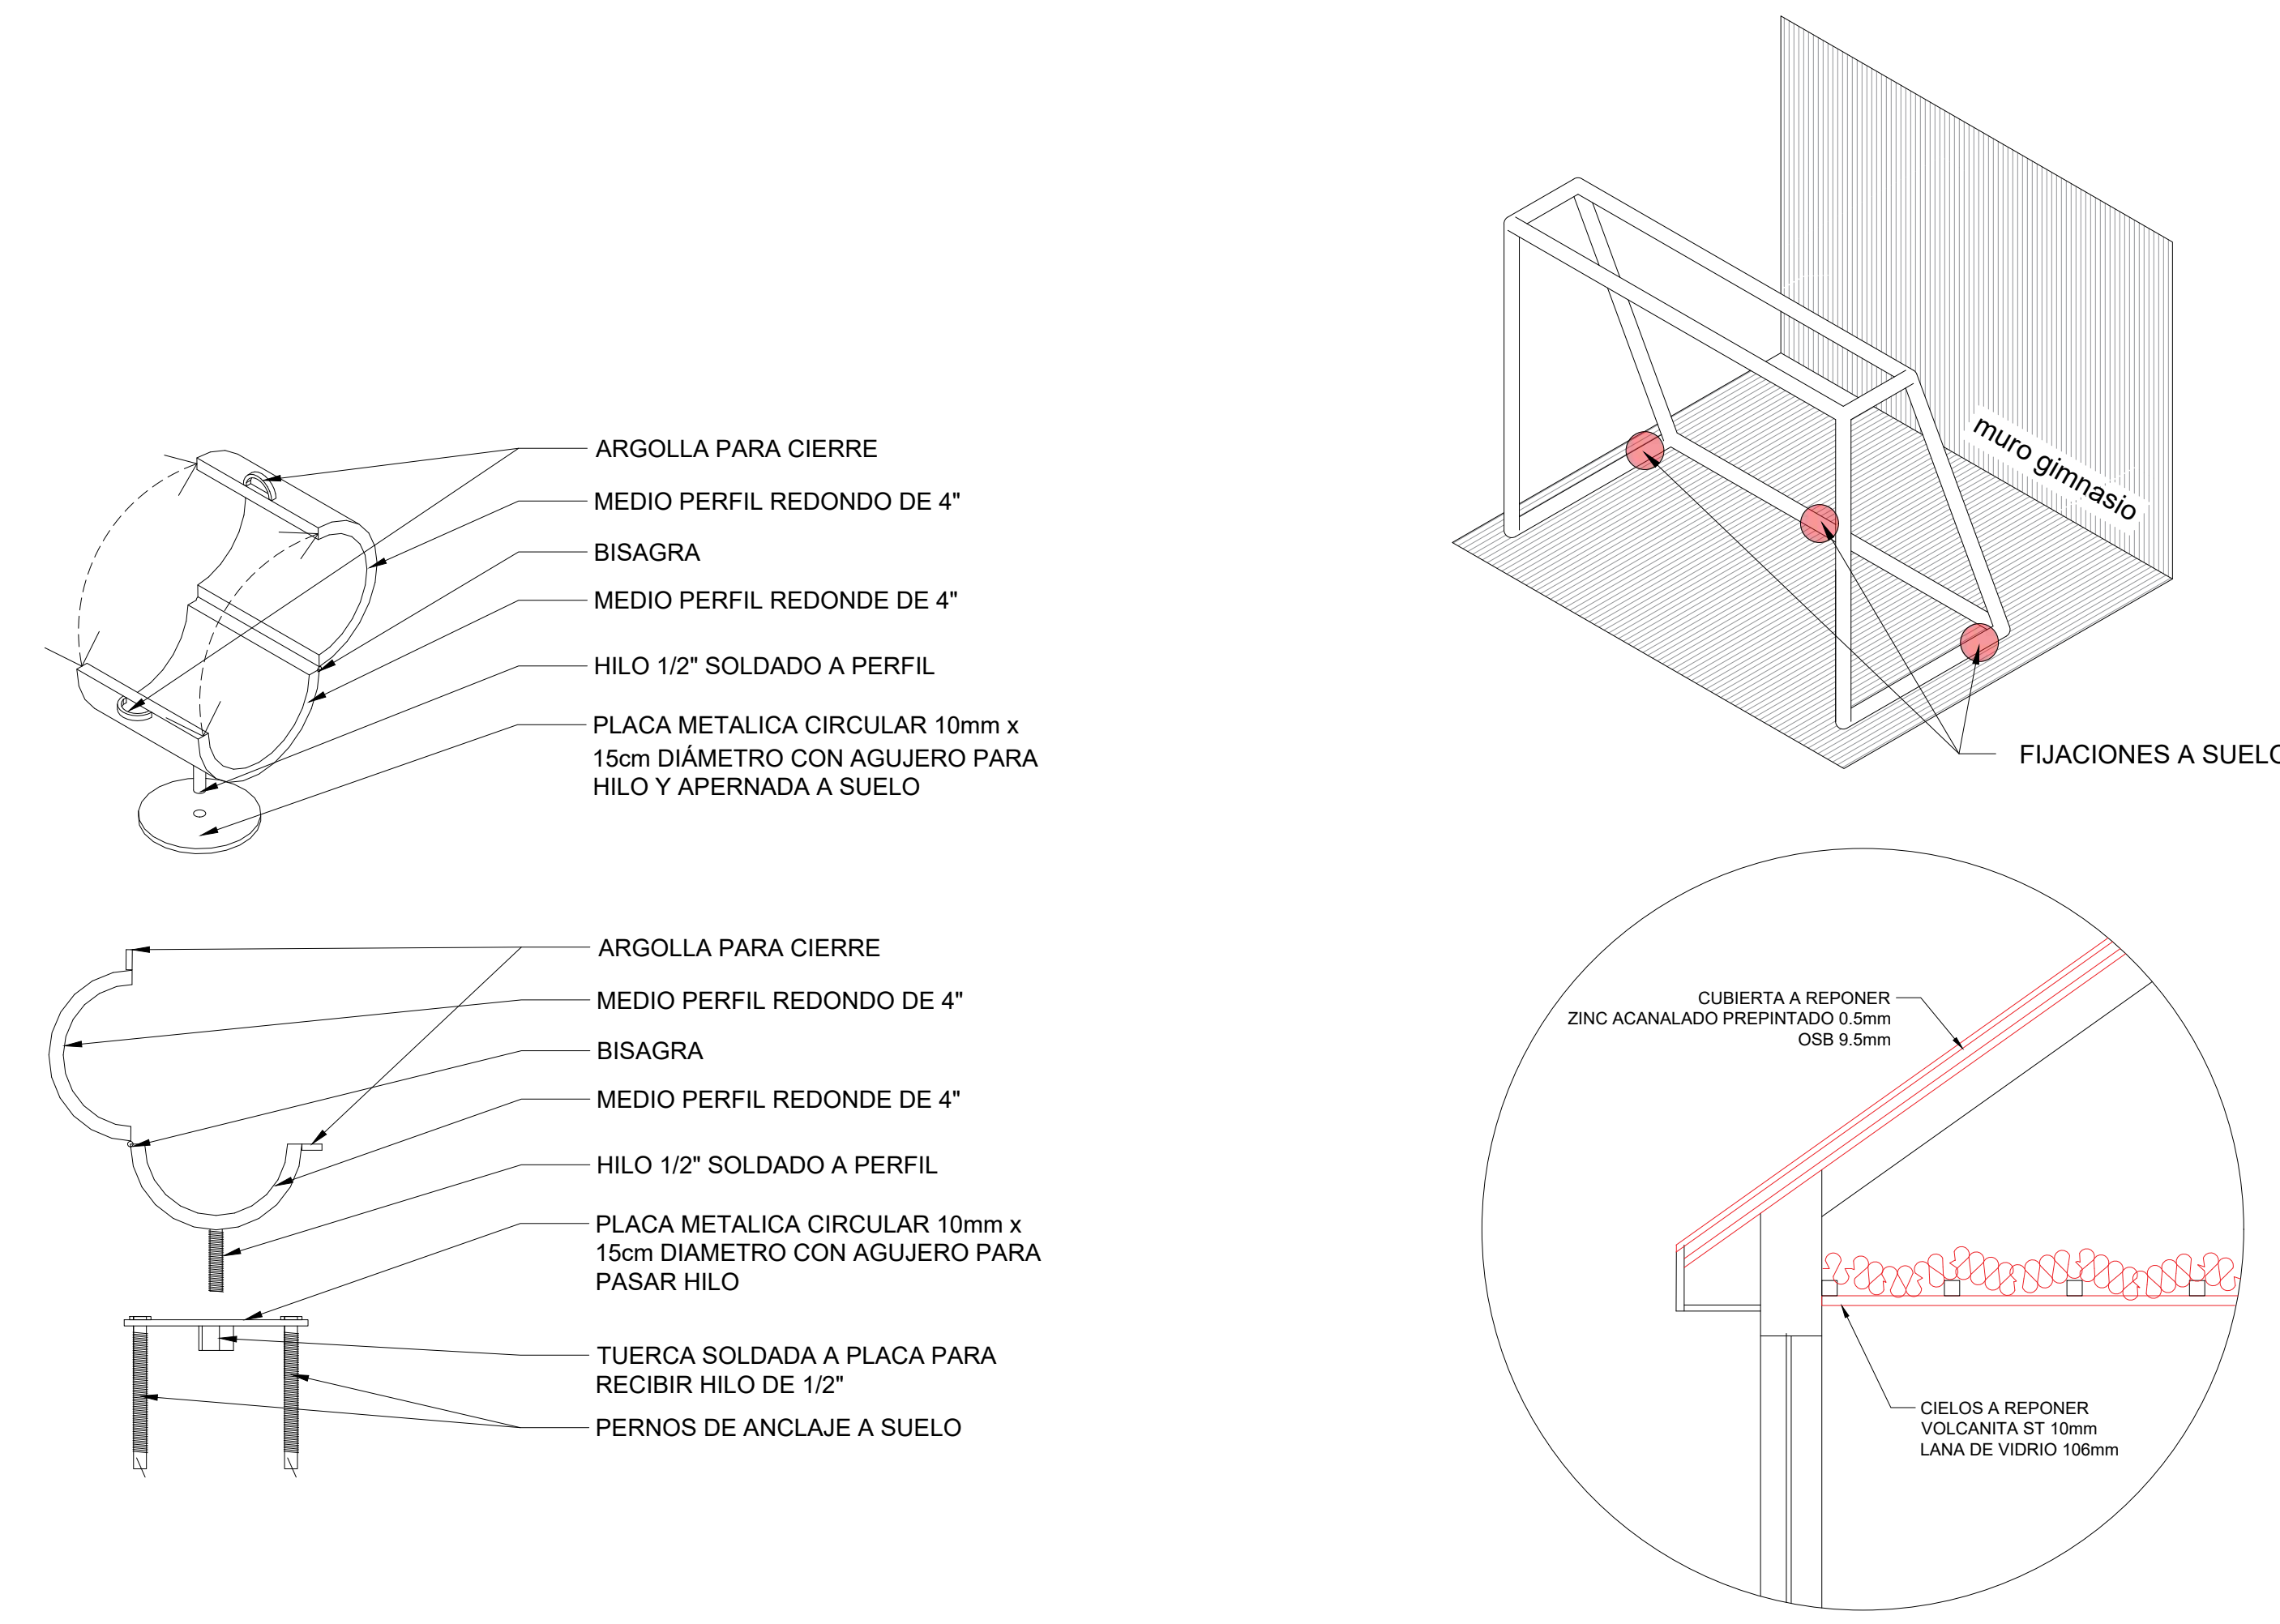

DETALLES DE PUERTAS ESCALA 1/25



PARA LA EDUCACION, SALUD Y ATENCION AL MENOR



- NOTAS:
- LAS COTAS DEFINIDAS EN PLANOS PREVALECE POR SOBRE EL DIBUJO
 - TODAS LAS MEDIDAS DEBERAN SER CORROBORADAS EN TERRENO
 - DE EXISTIR DIFERENCIAS SE DEBERA COMUNICAR AL ARQUITECTO QUIEN RESOLVERA EN OBRA

OBSERVACIONES	FECHA

SUP. TERRENO: 5900m ²	ROL AVALUO
SUP. CONSTRUIDA: 2392m ²	
PROPIETARIO: Ilustre Municipalidad de Ancud	R.U.T: 69.230.100-5
REP. LEGAL: Carlos Heriberto Gomez Miranda 9.169.195-7 Alcaldé de Ancud	FIRMA

UBICACION: SECTOR RURAL PILLUCO, COMUNA DE ANCU

PROYECTO: CONSERVACION ESCUELA RURAL SOL DEL PACIFICO ANCU

CONTENIDO: DETALLES DE VENTANAS DETALLES DE PUERTAS


ESCALAS UTILIZADAS: 1 / 25

PROFESIONAL RESPONSABLE DEL PROYECTO: David Sebastián García González Arquitecto

DIBUJO: FABIAN BARRIENTOS MANSILLA DAVID GARCIA GONZALEZ

FECHA: AGOSTO / 2021

LAMINA N°: 5
COTAS EN: CENTIMETROS
FORMATO: 6 ARCH-E (36"x48")

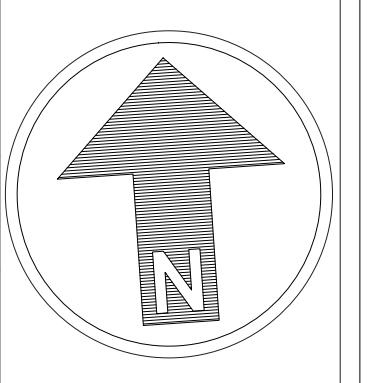

INTERVENCIONES SEGUN EE.TT.

REPOSICION PUERTAS	
P1	REPOSICION PUERTAS EXTERIORES PVC
P2	PUERTAS AZULENAS
P3	CIERRE PUERTA HERRAJE
P4	CIERRE PUERTA ANTIRRABO
P5	REPOSICION CERRAJES ALAS
P6	CONSERVACION PUERTA METALICA SALA CALDERA (PVC)
P7	BARRA ANTIRRABO