


DETALLES DE PUERTAS Y VENTANAS A INTERVENIR


VENTANAS

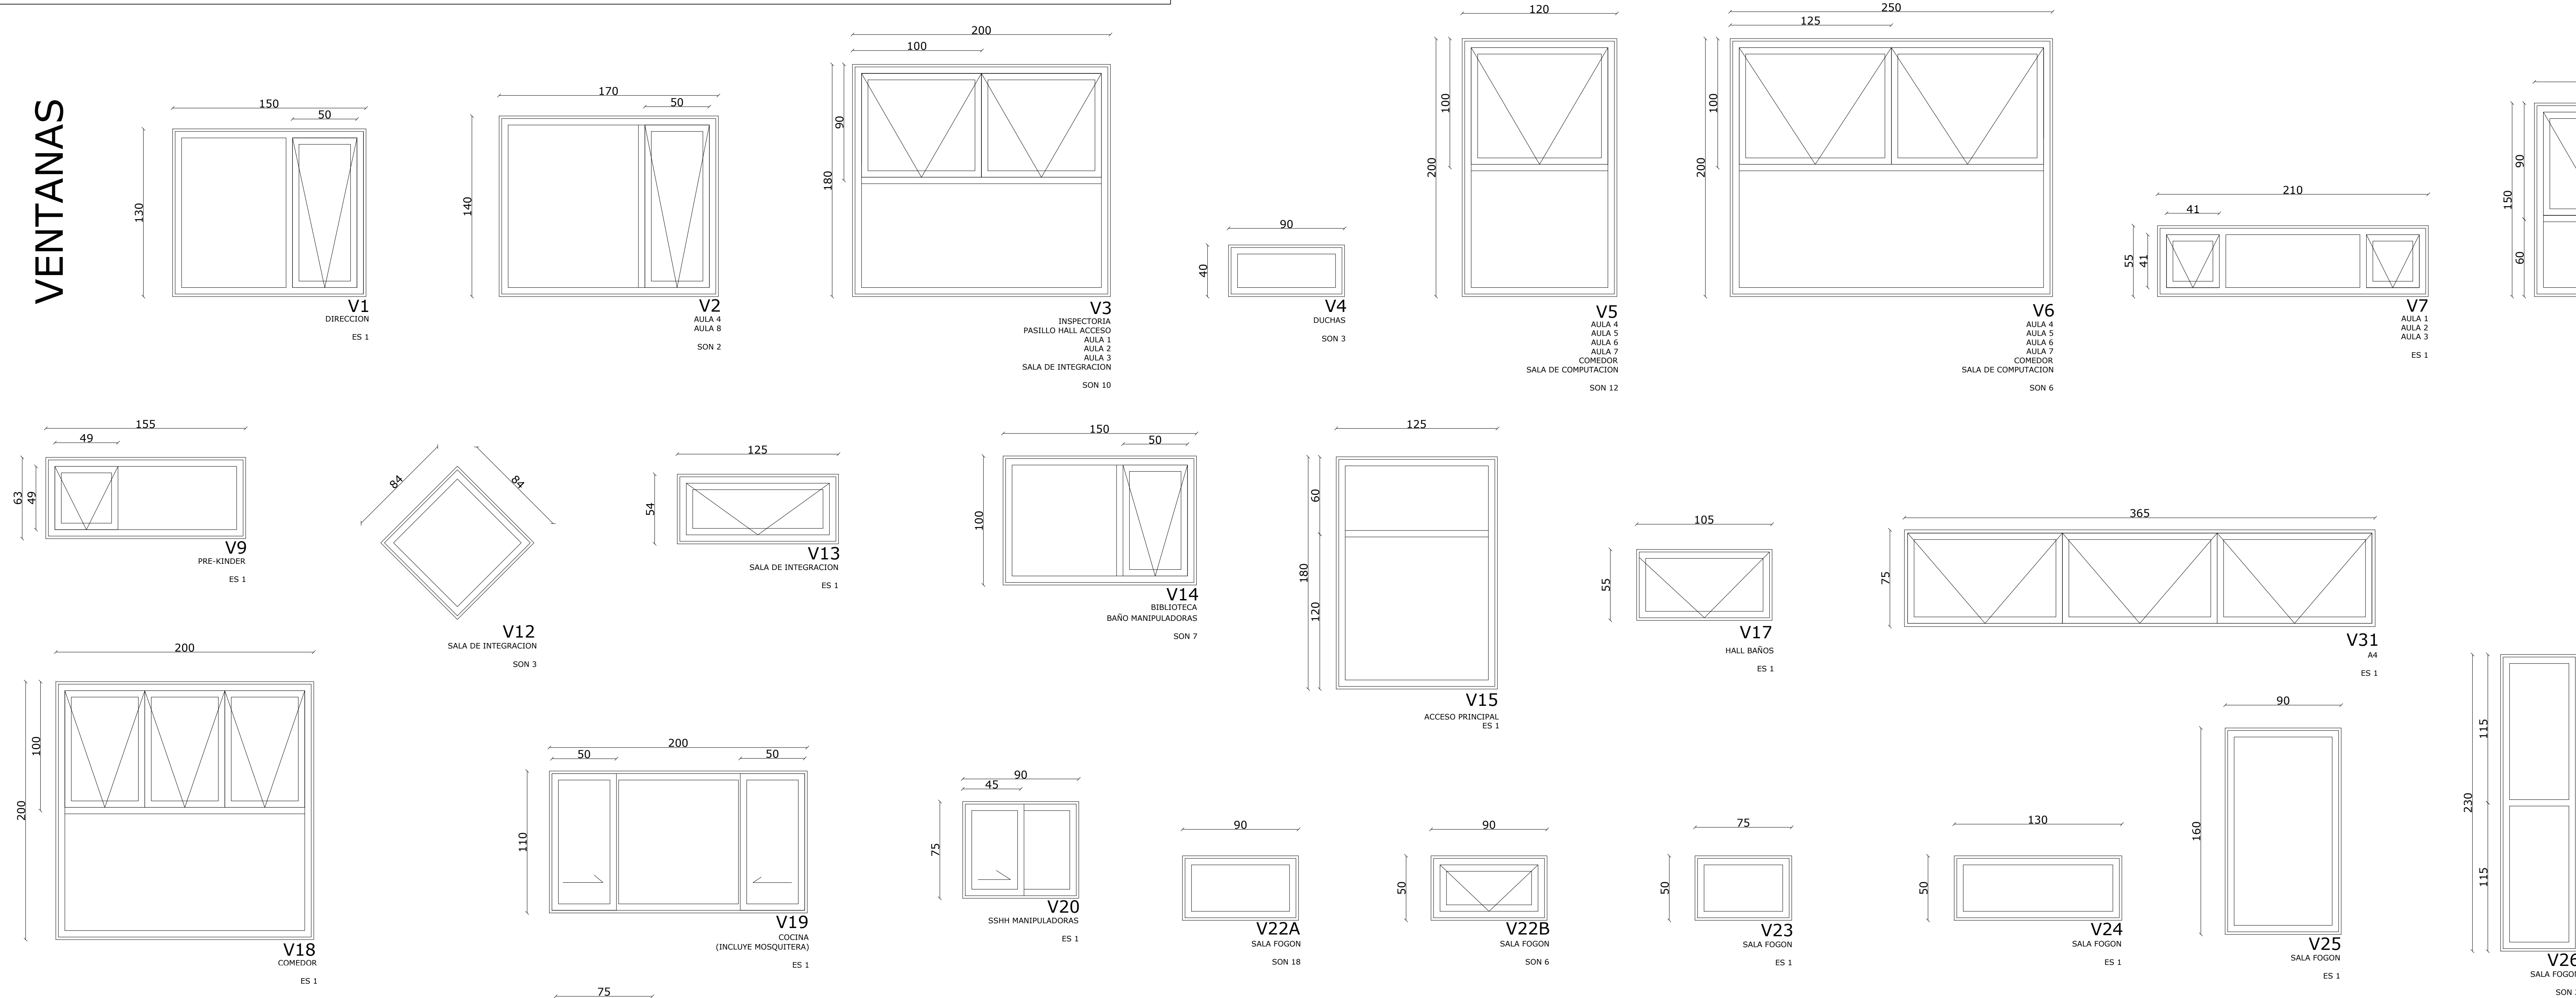

PUERTAS



PARA LA EDUCACION, SALUD Y ATENCION AL MENOR

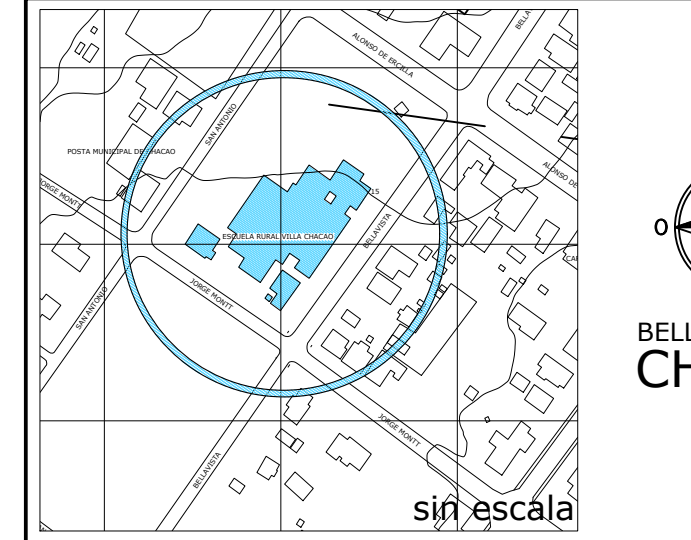

- NOTAS:
- LAS COTAS DEFINIDAS EN PLANOS PREVALECN POR SOBRE EL DIBUJO
 - TODAS LAS MEDIDAS DEBERÁN SER CORROBORADAS EN TERRENO
 - DE EXISTIR DIFERENCIAS SE DEBERÁ COMUNICAR AL ARQUITECTO QUIEN RESOLVERÁ EN OBRA

OBSERVACIONES	FECHA

SUP. TERRENO: 5400m ²	ROL AVALUO
SUP. CONSTRUIDA: 1812m ²	
PROPIETARIO: Ilustre Municipalidad de Ancud	R.U.T: 69.230.100-5
REP. LEGAL: Carlos Heriberto Gomez Miranda 9.169.195-7 Alcalde de Ancud	FIRMA

UBICACION: Bellavista 225, Chacao, Comuna de Ancud Chiloé, Región de Los Lagos

PROYECTO: CONSERVACION ESCUELA RURAL VILLA CHACAO, COMUNA DE ANCUD

CONTENIDO: DETALLES DE VENTANAS
DETALLES DE PUERTAS

ESCALAS UTILIZADAS: 1 / 20

PROFESIONAL RESPONSABLE DEL PROYECTO: David Sebastián García González
Arquitecto
david.garcia@mvn.cl

DIBUJO: FABIAN BARRIENTOS MANSILLA
DAVID GARCIA GONZALEZ

FECHA: OCT / 2021

LÁMINA Nº 5
COTAS EN: CENTIMETROS
FORMATO: ARCH-E (36"x48")

INTERVENCIONES SEGUN E.L.T.	
9	REPOSICION DE VENTANAS
9.1	DESCARBE Y RETIRO DE VENTANAS
9.2	PRE-PROBADO DE JUNOS
9.3	REPOSICION DE VENTANAS EXTERIORES PVC
9.4	REPOSICION DE VENTANAS EN VENTANAS DE AULAS
9.5	MANTENCION Y CONSERVACION VENTANAS INTERIORES DE MADERA
9.6	INSTALACION SISTEMA AUTOMATICO PARA VENTANAS
10	CONSERVACION Y REPOSICION DE PUERTAS
10.1	REPOSICION PUERTAS EXTERIORES PVC DOBLES CON BARRA ANTIPANICO ONEL QUINCALLEJA
10.2	CONSERVACION Y MANTENCION PUERTAS INTERIORES DOBLES DE MADERA
10.3	CONSERVACION Y MANTENCION PUERTAS INTERIORES DE ALUMINIO ONEL CERRADURA
10.4	INSTALACION BARRA ANTIPANICO EN PUERTAS EXISTENTES
10.5	TOPES DE SUERA
10.6	REPOSICION CERRADURAS PUERTAS INTERIORES
10.7	PUERTAS EXTERIORES
10.8	REPOSICION PUERTAS ALUMINIO
10.9	PUERTAS EN NUEVOS RECINTOS