


# PLAN DE CONTINGENCIA

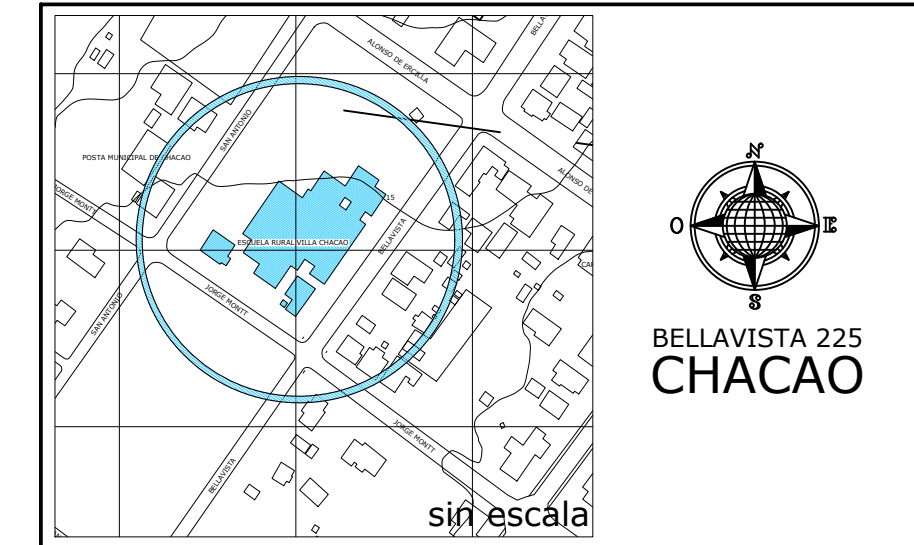

NOTAS:

- LAS COTAS DEFINIDAS EN PLANOS PREVALECEAN POR SOBRE EL DIBUJO
- TODAS LAS MEDIDAS DEBERÁN SER CORROBORADAS EN TERRENO
- DE EXISTIR DIFERENCIAS SE DEBERÁ COMUNICAR AL ARQUITECTO QUIEN RESOLVERÁ EN OBRA

OBSERVACIONES	FECHA

SUP. TERRENO: 5400m <sup>2</sup>	ROL AVALÚO
SUP. CONSTRUIDA: 1812m <sup>2</sup>	
PROPIETARIO Ilustre Municipalidad de Ancud	R.U.T. 69.230.100-5
REP. LEGAL Carlos Heriberto Gomez Miranda 9.169.195-7 Alcalde de Ancud	FIRMA

UBICACIÓN:  
Bellavista 225, Chacao, Comuna de Ancud  
Chiloé, Región de Los Lagos

PROYECTO:  
CONSERVACIÓN  
ESCUELA VILLA CHACAO,  
COMUNA DE ANCUD

CONTENIDO  
PLAN DE CONTINGENCIA


ESCALAS UTILIZADAS  
1 / 150

PROFESIONAL RESPONSABLE DEL PROYECTO  
David Sebastián García González  
Arquitecto  
david.garcia@ancudaps.com

DIBUJO  
PABLO AGÜERO SOTO (PREVENCIONISTA)  
DAVID GARCÍA GONZÁLEZ

FECHA  
OCT / 2021

LÁMINA N°  
1  
COTAS EN:  
CENTIMETROS  
FORMATO:  
1 ARCH-E (36"x48")

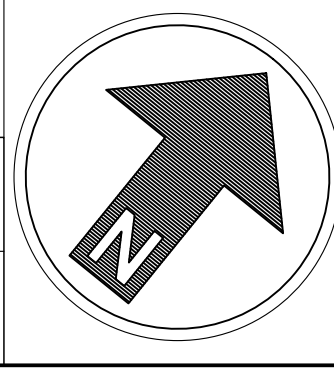

## PARTIDAS A EJECUTAR:


- ZONAS DE INTERVENCIÓN DURANTE PERIODO ACADÉMICO (SE REQUIERE CIERRE PROVISORIO)
- ZONAS DE INTERVENCIÓN EXCLUSIVAMENTE DURANTE PERIODOS SIN LA COMUNIDAD EDUCATIVA PRESENTE:


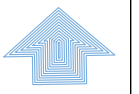

### PARTIDAS GENERALES REALIZADAS DURANTE PERIODO ACADÉMICO:

- item 2.4 : CONSERVACION REVESTIMIENTOS INTERIORES (EN ZONAS VERDES)
- item 2.6 : HABILITACION PATIO DE SERVICIO
- item 2.8 : CONSERVACION Y REPOSICION SISTEMA DE CALEFACCION
- item 5. : PABELLON 4 (FOGON)
- item 6. : CONSERVACION Y REPOSICION DE CUBIERTA (PABELLON 1,2,4)(EN VERDE)
- item 7. : REPOSICION HOJALATERIAS DE CUBIERTA (PABELLON 1,2,3 Y 4)(EN VERDE)
- item 8. : CONSERVACION Y REPOSICION REVESTIMIENTO EXTERIOR
- item 9. : REPOSICION DE VENTANAS (EN ZONAS VERDES)
- item 10. : CONSERVACION Y REPOSICION DE PUERTAS(EN VERDE)
- item 11. : CONSERVACION ILUMINACION INTERIOR/EXTERIOR (EXTERIOR)
- item 13. : PINTURA EXTERIOR
- item 14. : EXTINTOR TIPO ABC
- item 15. : OBRAS EXTERIORES

### PARTIDAS GENERALES REALIZADAS DURANTE PERIODOS SIN LA COMUNIDAD EDUCATIVA PRESENTE :

- item 2.1 : MEJORAMIENTO RAMPA ACCESO UNIVERSAL INTERIORES
- item 2.2 : CONSERVACIÓN Y MEJORAMIENTO COCINA
- item 2.3 : CONSERVACION Y MEJORAMIENTO AREA DE ENTREGA DE ALIMENTOS
- item 2.4 : CONSERVACION REVESTIMIENTOS INTERIORES
- item 2.5 : CIERRE Y APERTURA DE VANOS
- item 2.7 : MEJORAMIENTO MULTICANCHA CUBIERTA
- item 2.9 : MEJORAMIENTO SERVICIOS HIGIENICOS
- item 3. : PABELLON 2 (HORMIGON)
- item 6. : CONSERVACION Y REPOSICION DE CUBIERTA (PABELLON 1,2,4)(ZONAS DE AULAS)
- item 7. : REPOSICION HOJALATERIAS DE CUBIERTA (PABELLON 1,2,3 Y 4)(ZONAS DE AULAS)
- item 9. : REPOSICION DE VENTANAS
- item 10. : CONSERVACION Y REPOSICION DE PUERTAS
- item 11. : CONSERVACION ILUMINACION INTERIOR/EXTERIOR (INTERIOR)
- item 12. : PINTURA DE CIELO

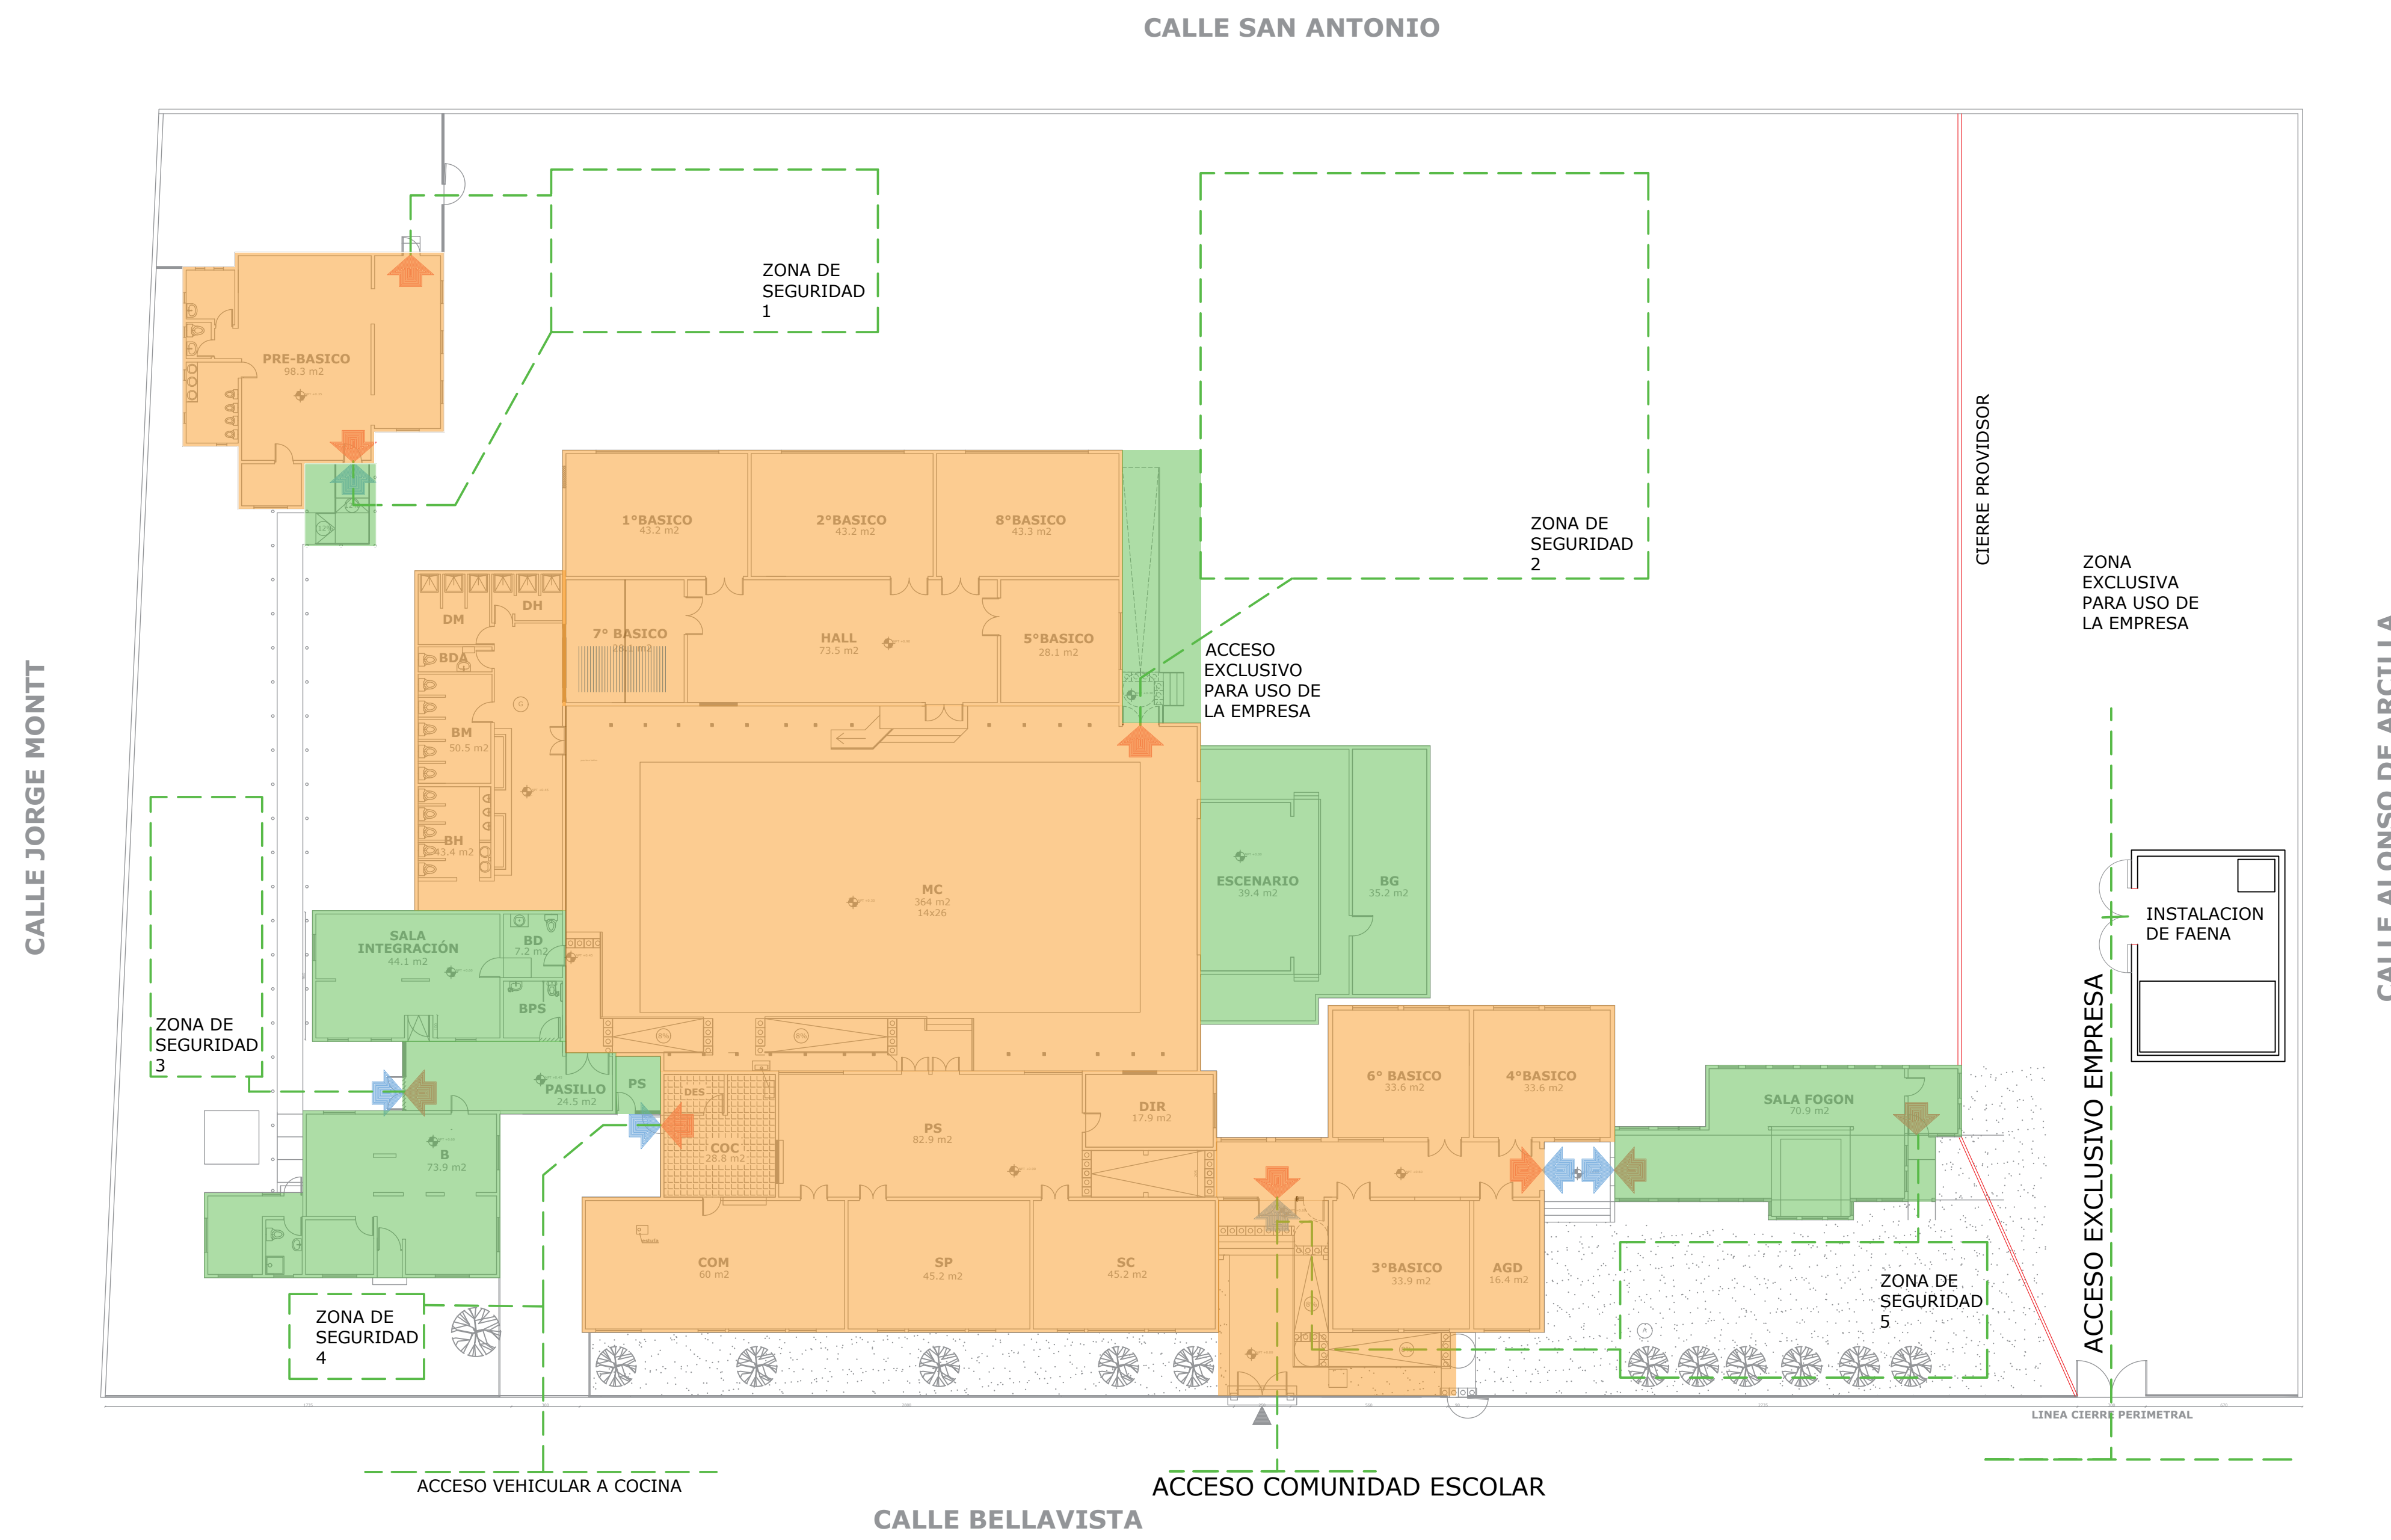

SIMBOLOGIA	
	ESCAPE
	ACCESO
	ZONA DE SEGURIDAD

MAPA PLAN DE CONTINGENCIA

ESCALA 1/150