


INTERVENCIONES EN CUBIERTA, CIELOS Y EQUIPOS ELECTRICOS

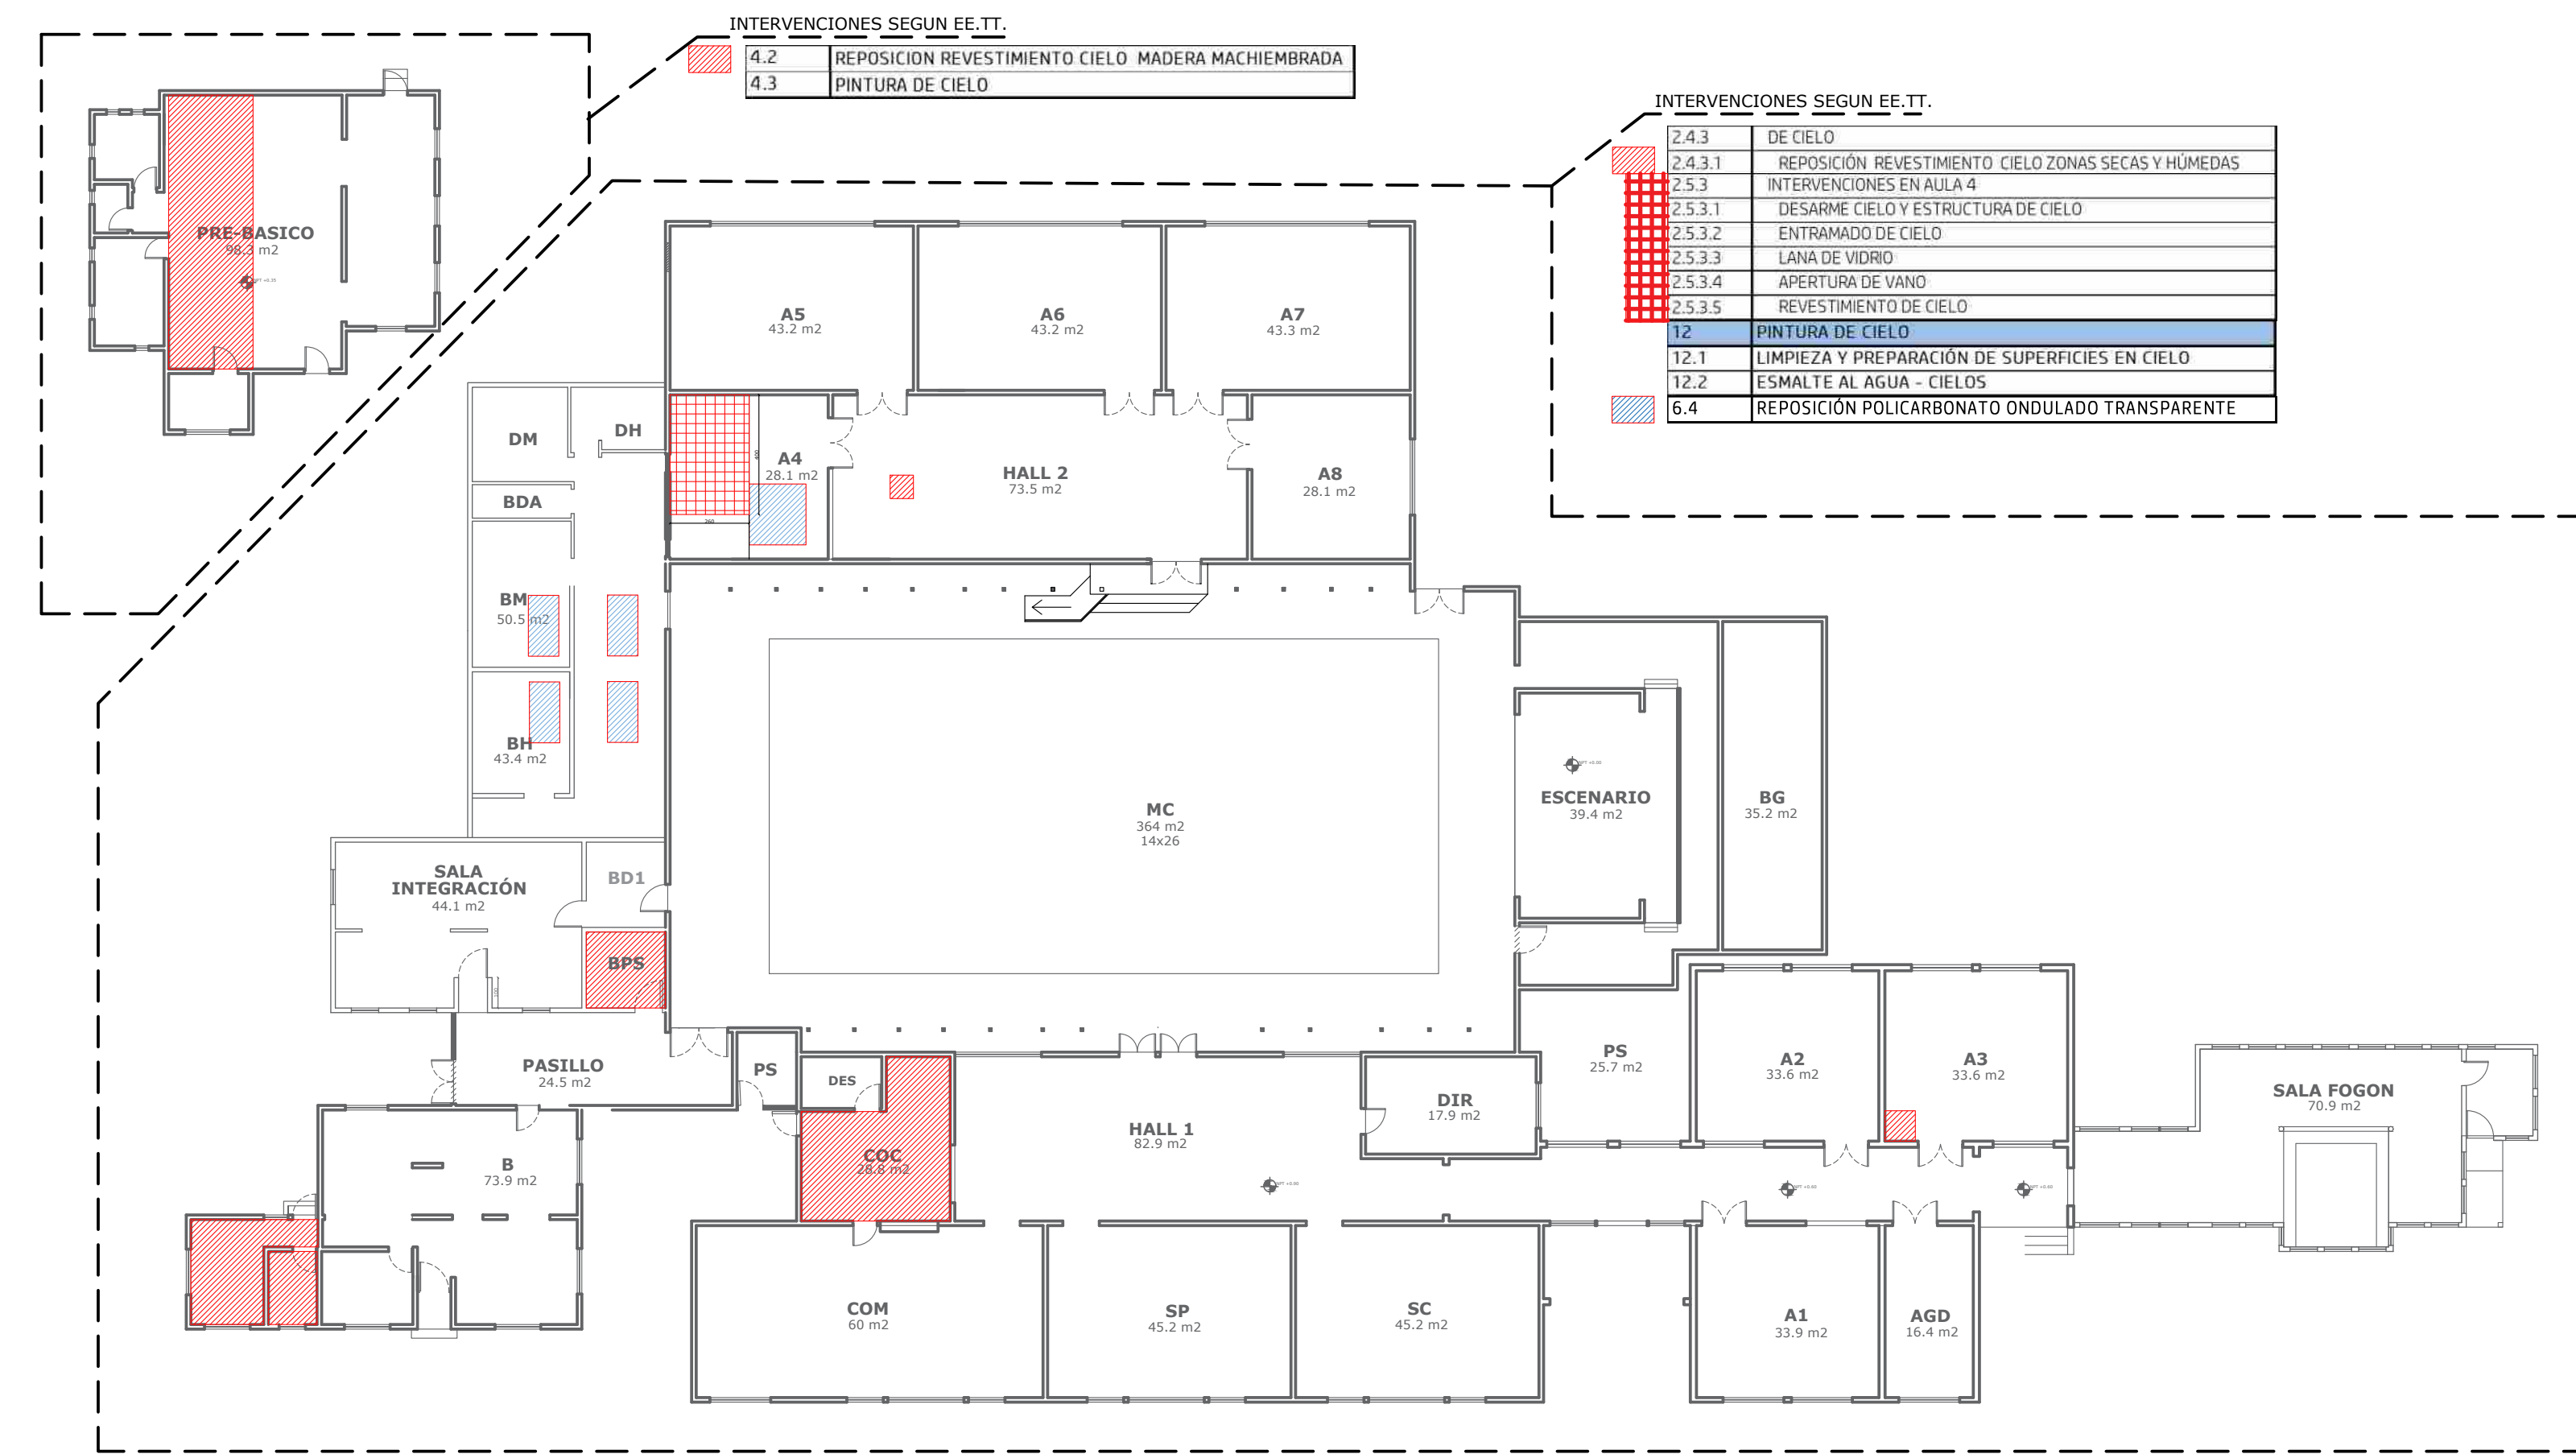

INTERVENCIONES EN CIELOS

ESCALA 1/200




ELECTRICIDAD

ESCALA 1/200

SIMBOLOGÍA

[Red square]	EQUIPO DE ILUMINACIÓN LED
[Orange square]	EQUIPO DE ILUMINACIÓN ESTANCO
[Yellow square]	EQUIPO DE ILUMINACIÓN EXTERIOR
[Green square]	EQUIPO DE ILUMINACIÓN DE EMERGENCIA
[Blue square]	ENCHUFES
[Red circle]	INTERRUPTORES
[Black square]	CAJAS DE DERIVACIÓN

[Red square]	INTERVENCIONES SEGUN EE.TT.
[Orange square]	11 CONSERVACION ILUMINACION INTERIOREXTERIOR
[Yellow square]	11.1 REPOSICION FLUORESCENTES POR TUBO LED (PABELLON 1, 2 Y 3)
[Green square]	11.2 REPOSICION EQUIPOS ALTA EFICIENCIA (PABELLON 1, 2 Y 3)
[Blue square]	11.3 REPOSICION LAMPARA LINEAL ENCIENSA
[Light blue square]	11.4 REPOSICION EQUIPOS DE ILUMINACION ESTANCOS EN ZONAS HUMIDAS
[Light green square]	11.5 REPOSICION ENCHUFES, INTERRUPTORES Y TAPAS DE CAJAS DE DERIVACION
[Light orange square]	11.5.1 REPOSICION CABLEAZON ELECTRICA A LA VISTA
[Light red square]	11.5.2 REPOSICION ENCHUFES
[Light yellow square]	11.5.3 REPOSICION INTERRUPTORES
[Light green square]	11.5.4 REPOSICION CAJAS DE DERIVACION
[Light blue square]	11.6 LUZ FOCO PROYECTOR LED 100W EXTERIOR

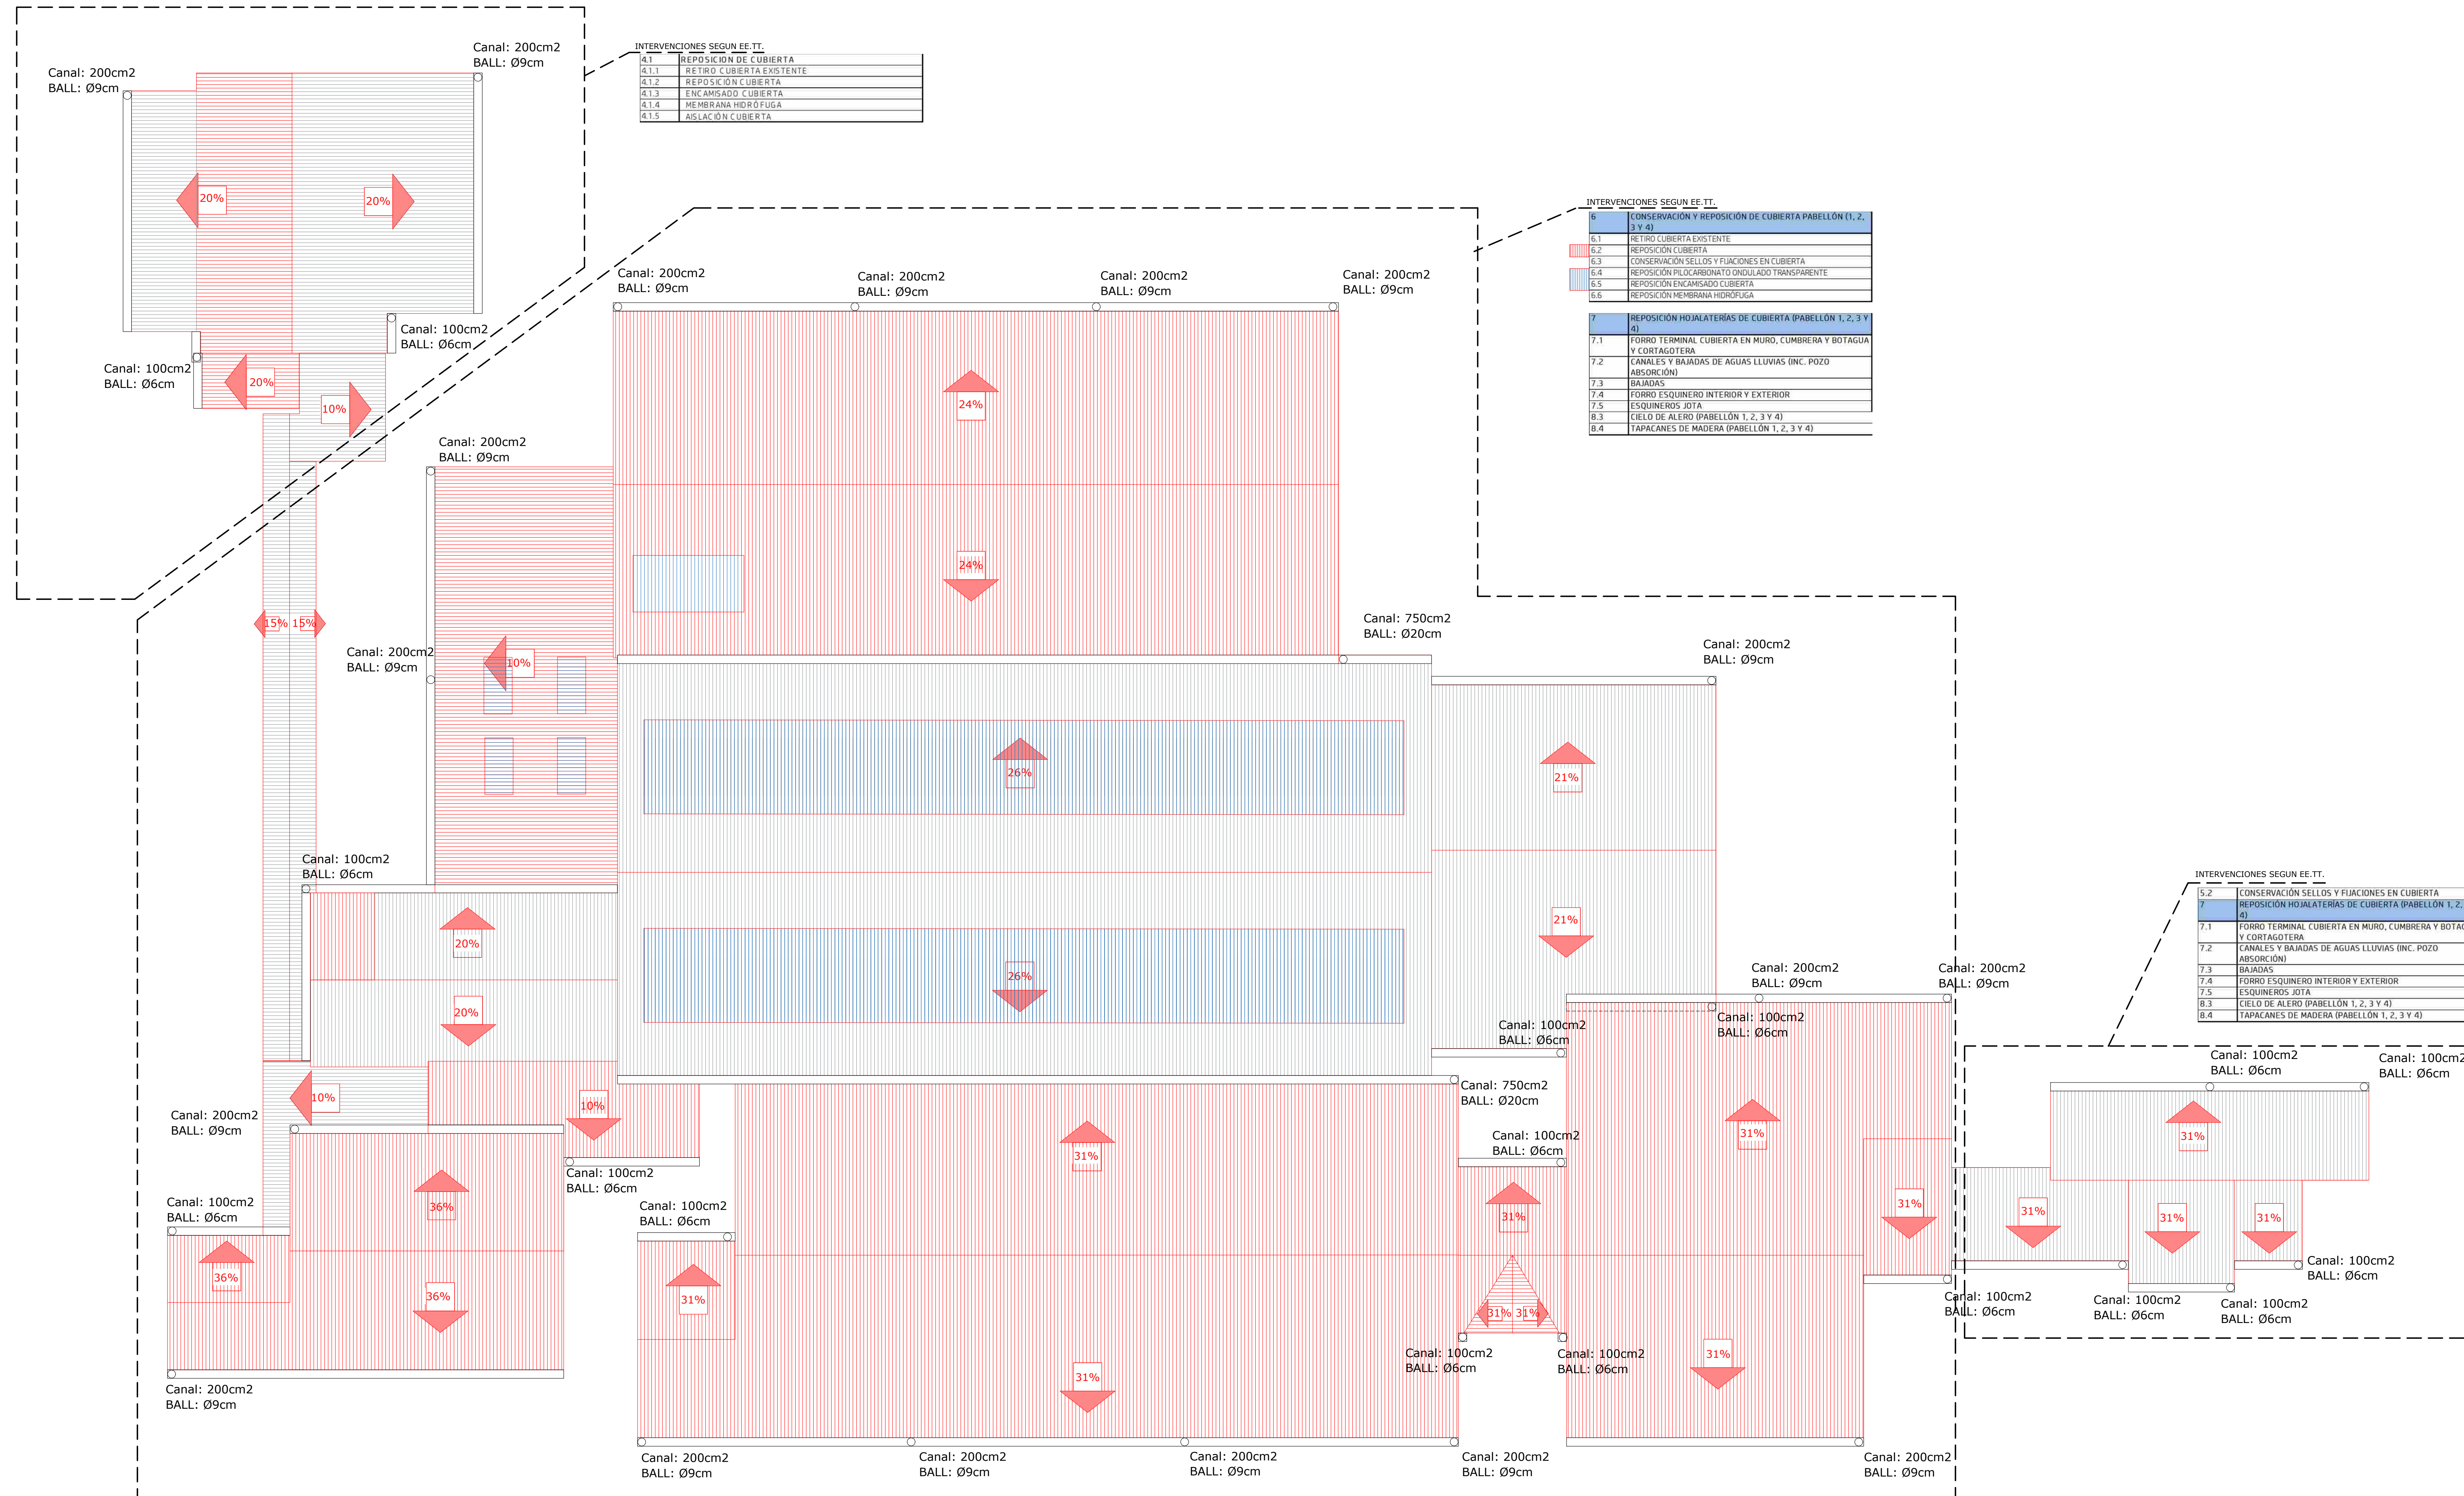

INTERVENCIONES EN CUBIERTA

ESCALA 1/100



PARA LA EDUCACION, SALUD Y ATENCION AL MENOR



- NOTAS:
- LAS COTAS DEFINIDAS EN PLANOS PREVALECN POR SOBRE EL DIBUJO
 - TODAS LAS MEDIDAS DEBERÁN SER CORROBORADAS EN TERRENO
 - DE EXISTIR DIFERENCIAS SE DEBERÁ COMUNICAR AL ARQUITECTO QUIEN RESOLVERÁ EN OBRA

OBSERVACIONES	FECHA

SUP. TERRENO: 5400m ²	ROL AVALUO
SUP. CONSTRUIDA: 1812m ²	
PROPIETARIO Ilustre Municipalidad de Ancud	R.U.T. 69.230.100-5
REP. LEGAL Carlos Heriberto Gomez Miranda 9.169.195-7 Alcalde de Ancud	FIRMA

UBICACION:
Bellavista 225, Chacao, Comuna de Ancud
Chiloé, Región de Los Lagos

PROYECTO:
CONSERVACION ESCUELA RURAL VILLA CHACAO, COMUNA DE ANCUD

CONTENIDO
-INTERVENCIONES EN CIELOS
-INTERVENCIONES ELECTRICIDAD
-INTERVENCIONES EN CUBIERTAS

ESCALAS UTILIZADAS
1/200 1/100

PROFESIONAL RESPONSABLE DEL PROYECTO

David Sebastián García González
Arquitecto
david.garcia@ncdps.com

DIBUJO
FABIAN BARRIENTOS MANSILLA
DAVID GARCIA GONZALEZ

FECHA
OCT / 2021

LÁMINA Nº 3
COTAS EN: CENTIMETROS
FORMATO: ARCH-E (36"x48")