



CIERRE PERIMETRAL TIPO ACMAFOR 3D
ESCALA s/e

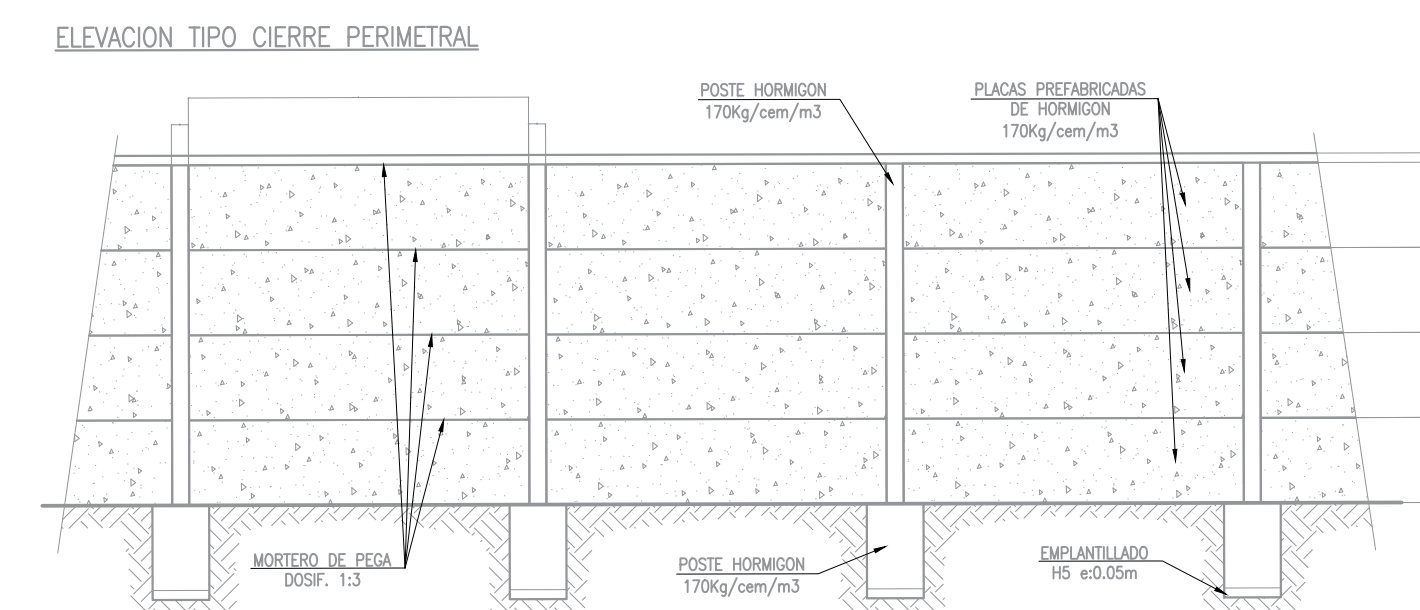


CIERRE PERIMETRAL TIPO BULLDOG
ESCALA s/e

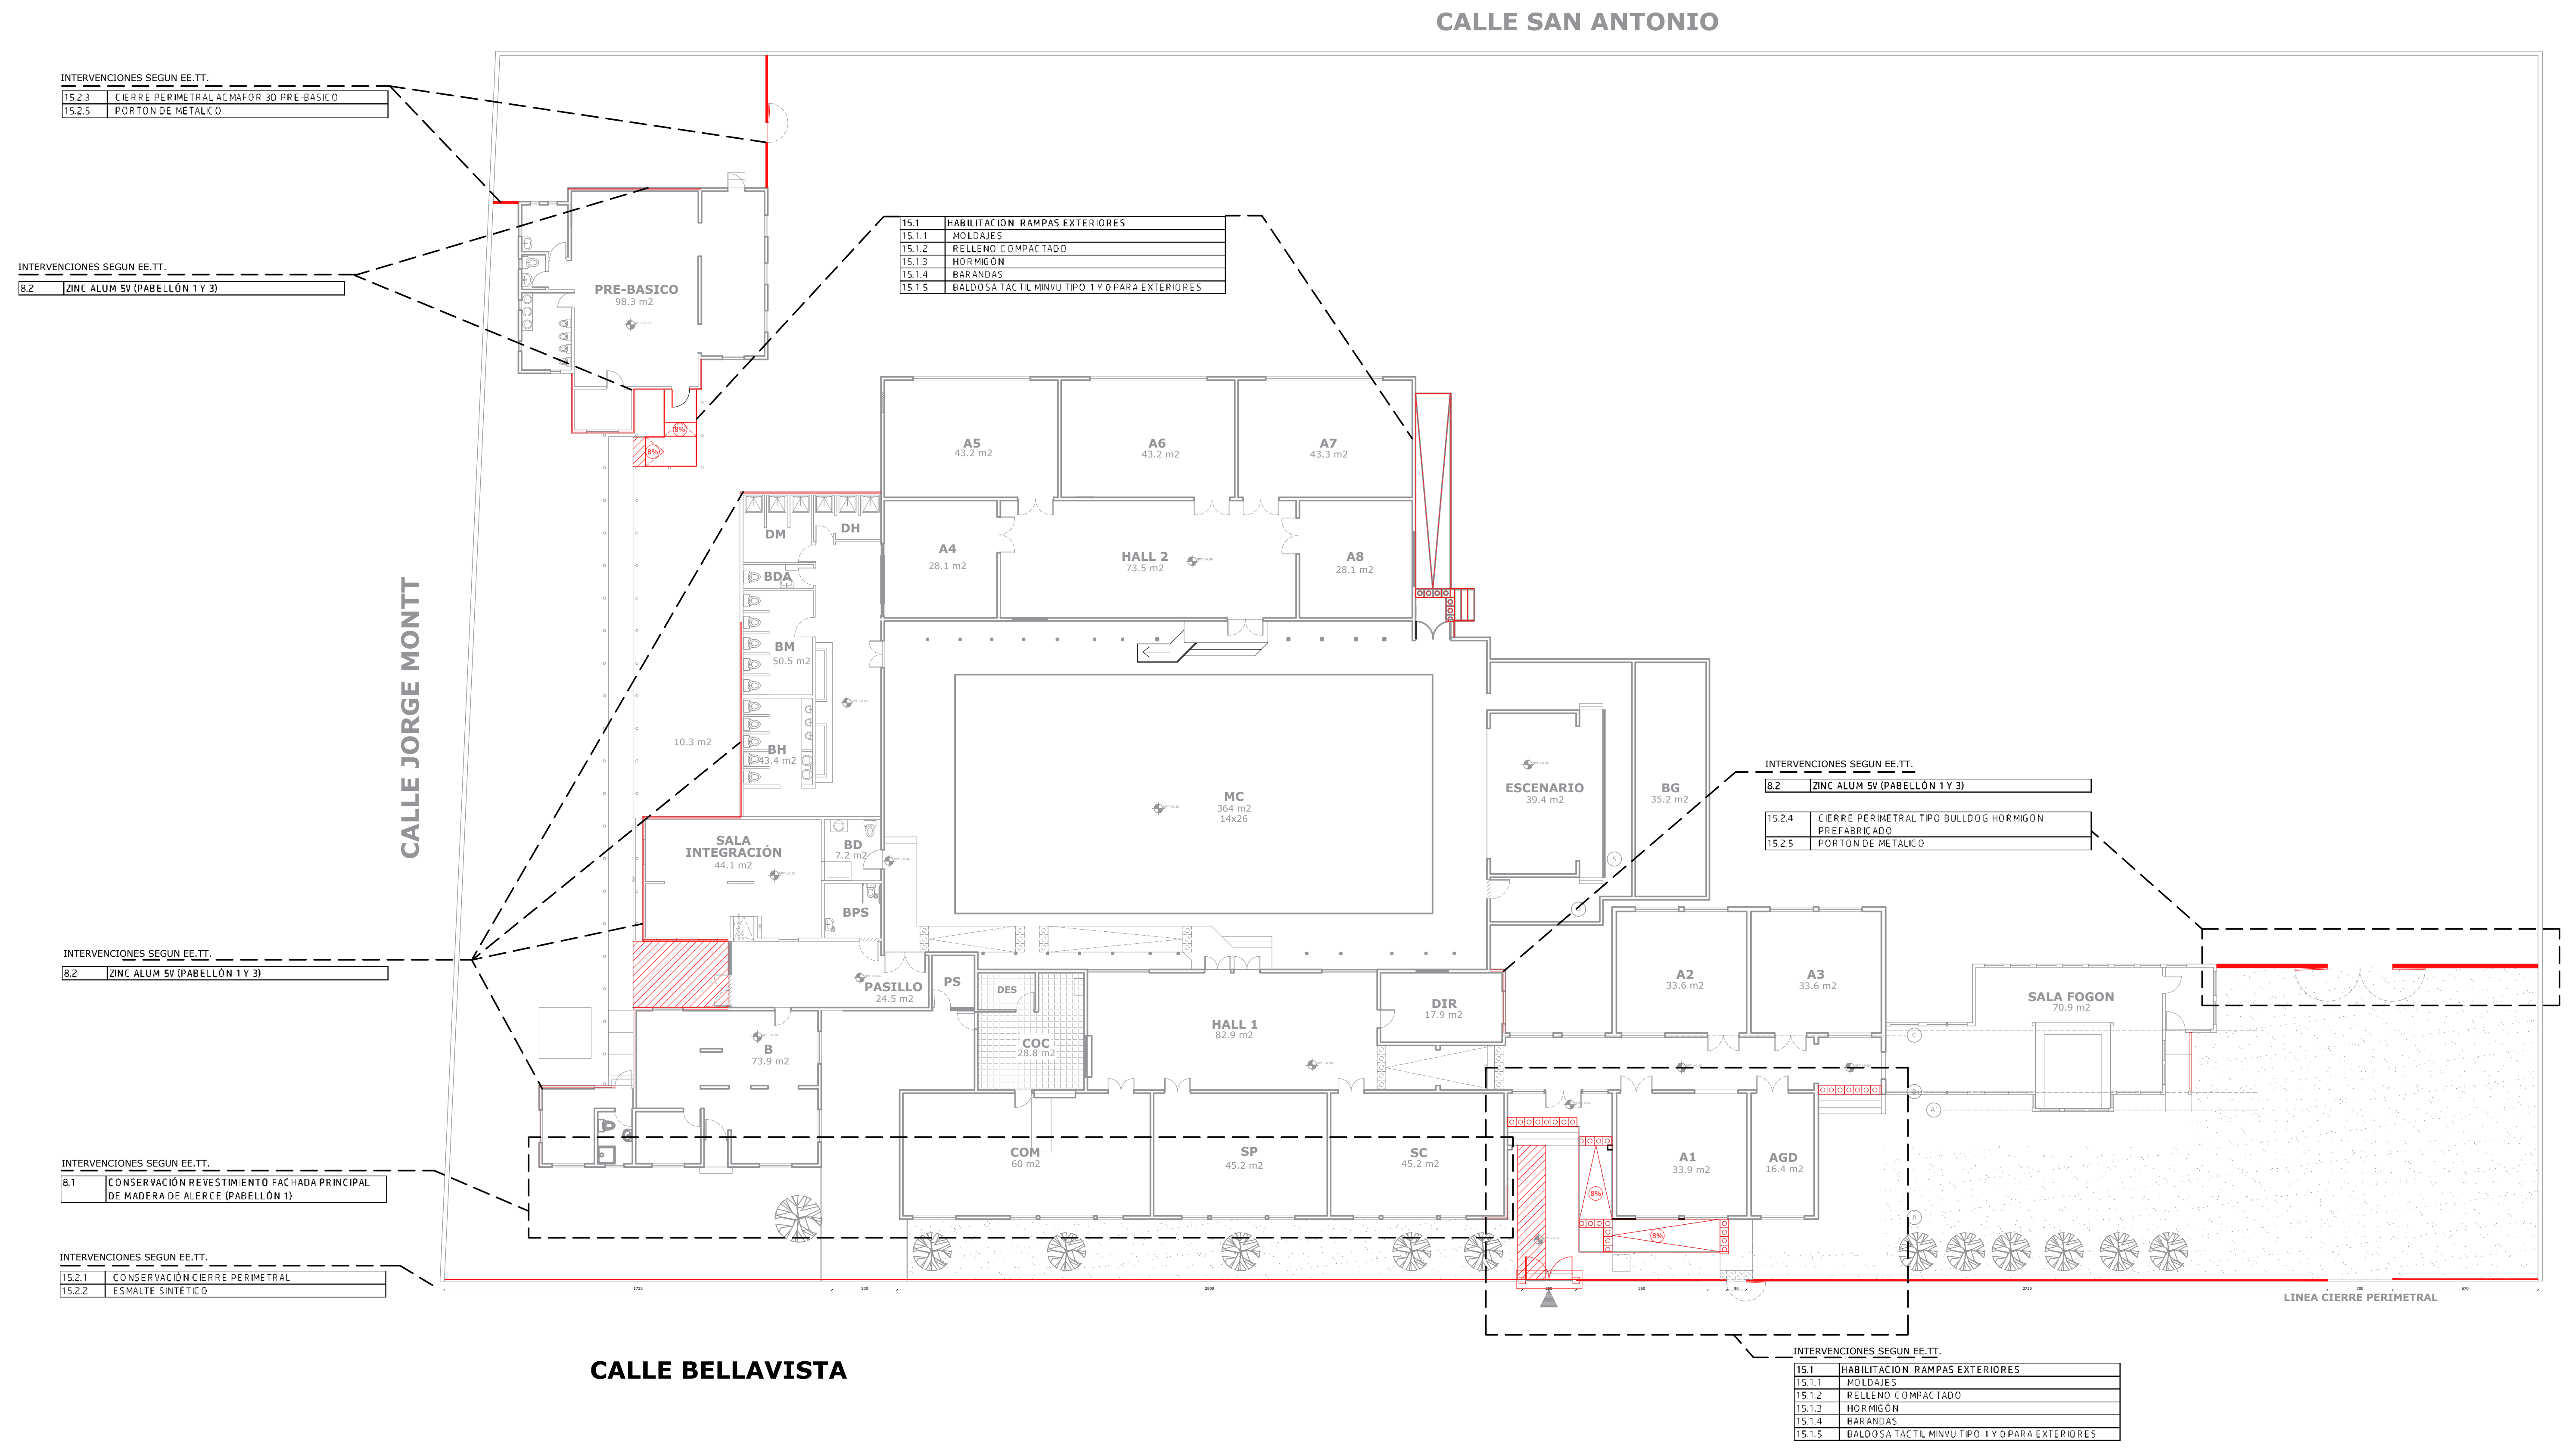

INTERVENCIONES EXTERIORES

ESCALA 1/100

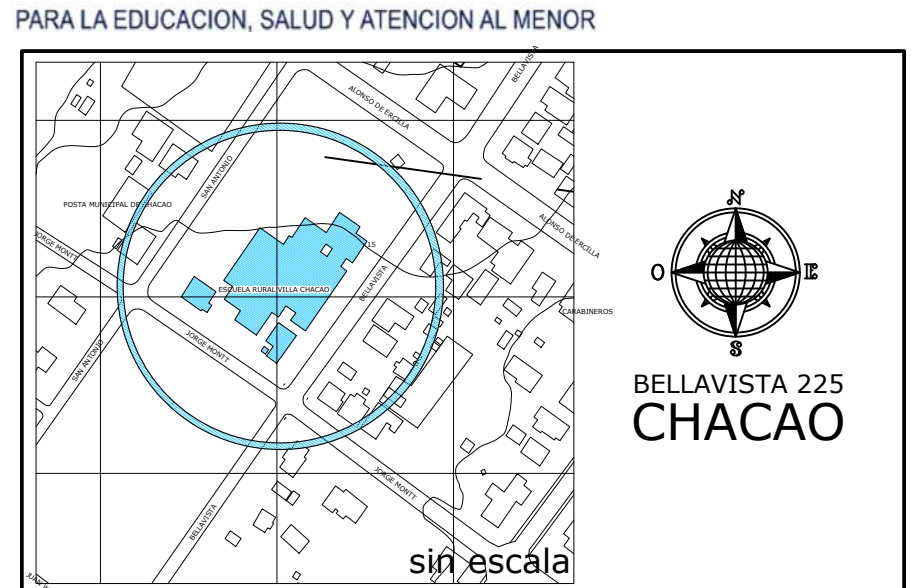

NOTAS:

- LAS COTAS DEFINIDAS EN PLANOS PREVALECE POR SOBRE EL DIBUJO
- TODAS LAS MEDIDAS DEBERÁN SER CORROBORADAS EN TERRENO
- DE EXISTIR DIFERENCIAS SE DEBERÁ COMUNICAR AL ARQUITECTO QUIEN RESOLVERÁ EN OBRA

OBSERVACIONES	FECHA

SUP. TERRENO:	5400m ²	ROL AVALUO	
SUP. CONSTRUIDA:	1812m ²		
PROPIETARIO:	Ilustre Municipalidad de Ancud	R.U.T.	69.230.100-5
REP. LEGAL:	Carlos Heriberto Gomez Miranda 9.169.195-7 Alcáide de Ancud	FIRMA	

UBICACIÓN:
Bellavista 225, Chacao, Comuna de Ancud Chiloé, Región de Los Lagos

PROYECTO:
CONSERVACION ESCUELA RURAL VILLA CHACAO, COMUNA DE ANCUD

CONTENIDO:
PLANO DE INTERVENCIONES EXTERIORES
DETALLES DE CIERRES

ESCALAS UTILIZADAS
1 / 100

PROFESIONAL RESPONSABLE DEL PROYECTO

David Sebastián García González
Arquitecto
david.garcia@barbadosp.com

DIBUJO: FABIAN BARRIENTOS MANSILLA
DAVID GARCIA GONZALEZ

FECHA
OCT / 2021

LÁMINA Nº 5
COTAS EN: CENTIMETROS
FORMATO: 7 ARCH-E (36"x48")

